

Projektbezeichnung: Neubau Produktionshalle  
 Projektadresse: Obere Dünnersstrasse 28, 4612 Wangen bei Olten  
 Bauherrschaft: Immo Handels AG Mittelland, Hagrain 8, 4614 Hägendorf  
 Gezeichnet: JAW/ MAK  
 Erstellungsdatum: 30.04.2026  
 Format: 840.0 | 420.0

**Fassaden | 1:200**

Plannummer: 1335-32.5.1  
 Phase: Bauprojekt  
 Index: |

+/- 0.00 = 417.995 müM


Umbau

- Bestand
- Abbruch
- Neu


Bauherr / Eigentümer

Projektverfasser


MORF Architekten AG | Frohburgstrasse 60 | 4663 Aarburg | Telefon 062 791 63 33 | morf-architekten.ch

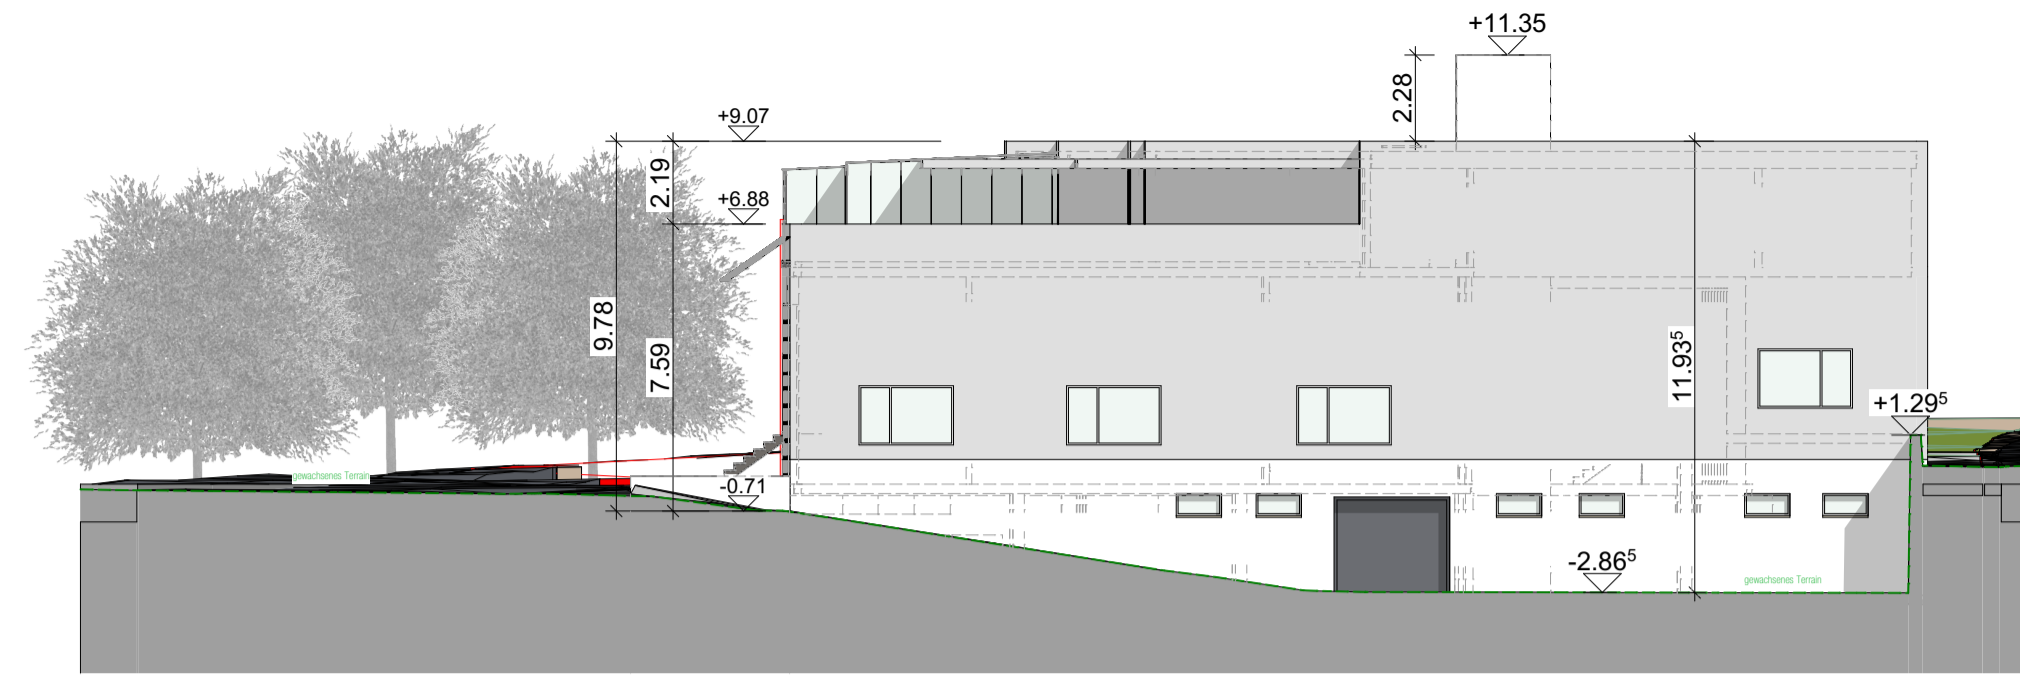


A/NO Nord Ost Fassade 1:200

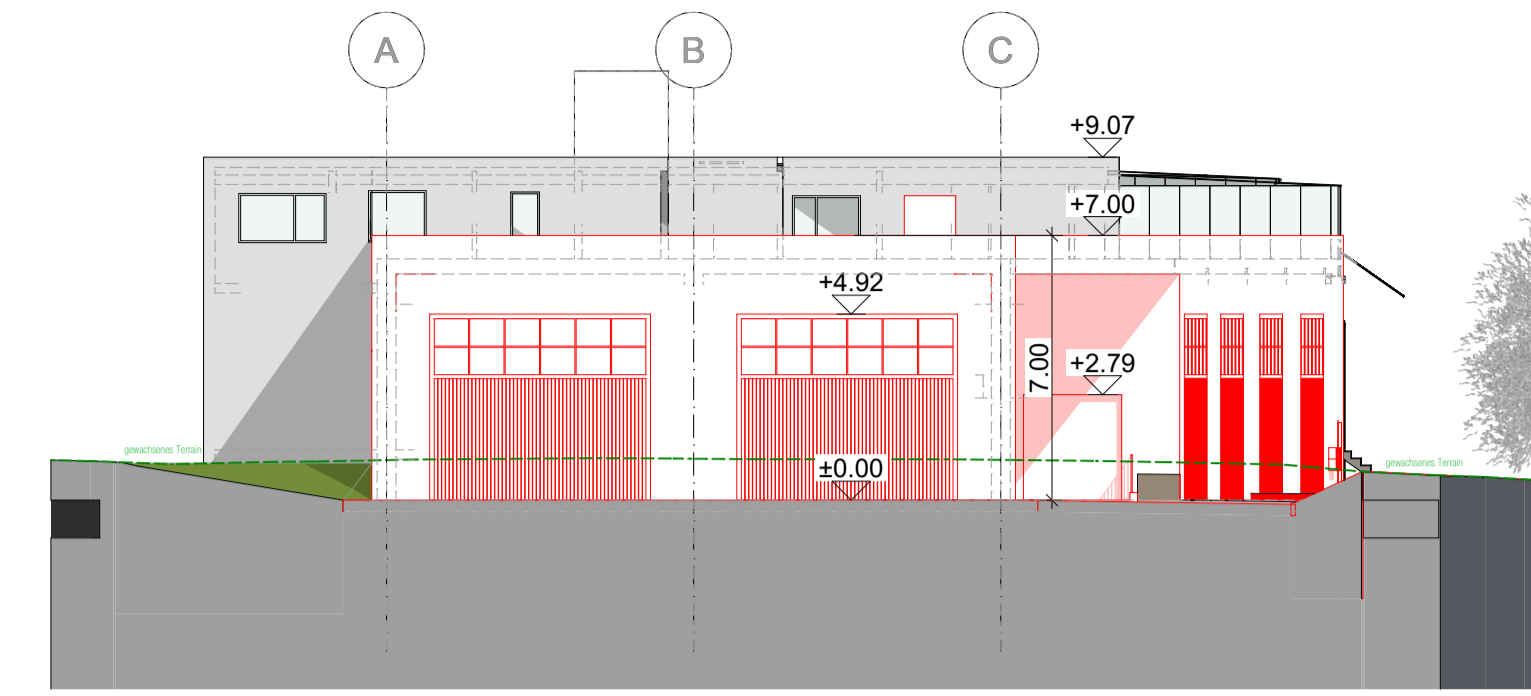

A/SW Süd West Fassade 1:200

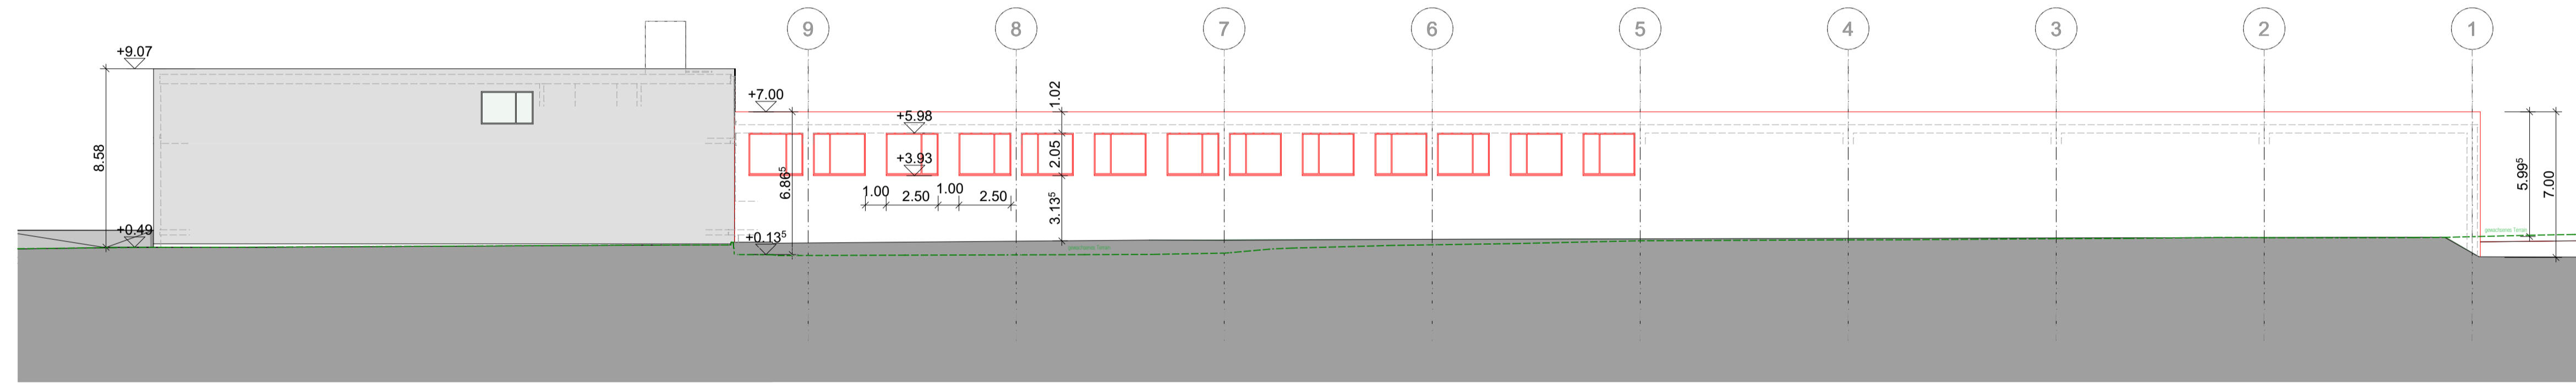

A/NW Nord West Fassade 1:200

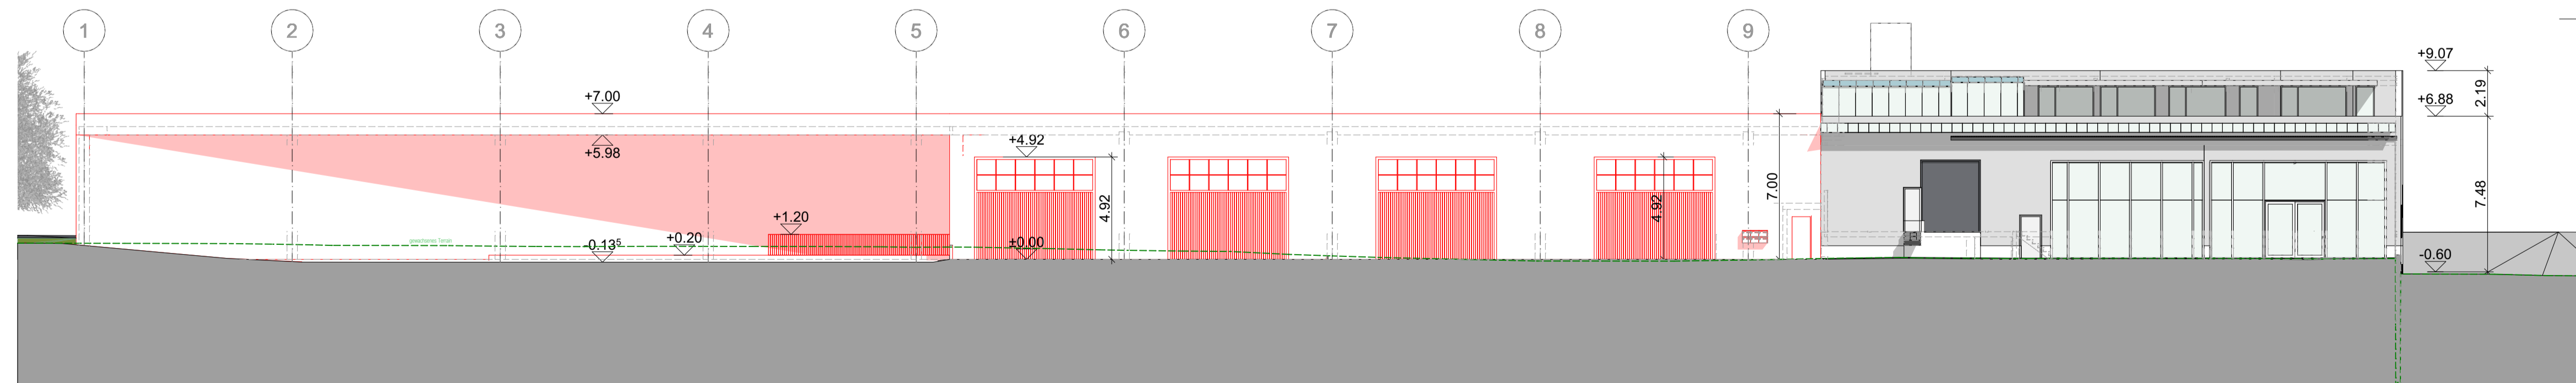

A/SO Süd Ost Fassade 1:200