

Projektbezeichnung: Neubau Produktionshalle  
 Projektadresse: Obere Dünemstrasse 28, 4612 Wangen bei Olten  
 Bauherrschaft: Immo Handels AG Mittelland, Hagrain 8, 4614 Hägendorf  
 Gezeichnet: JAW/ MAK  
 Erstellungsdatum: 30.04.2026  
 Format: 840.0 | 297.0

**Schnitt 1-3 | 1:200**

Plannummer: 1335-32.4.1  
 Phase: Bauprojekt  
 Index: |


+/- 0.00 = 417.995 müM

Umbau

- Bestand
- Abbruch
- Neu

Bauherr / Eigentümer


Projektverfasser

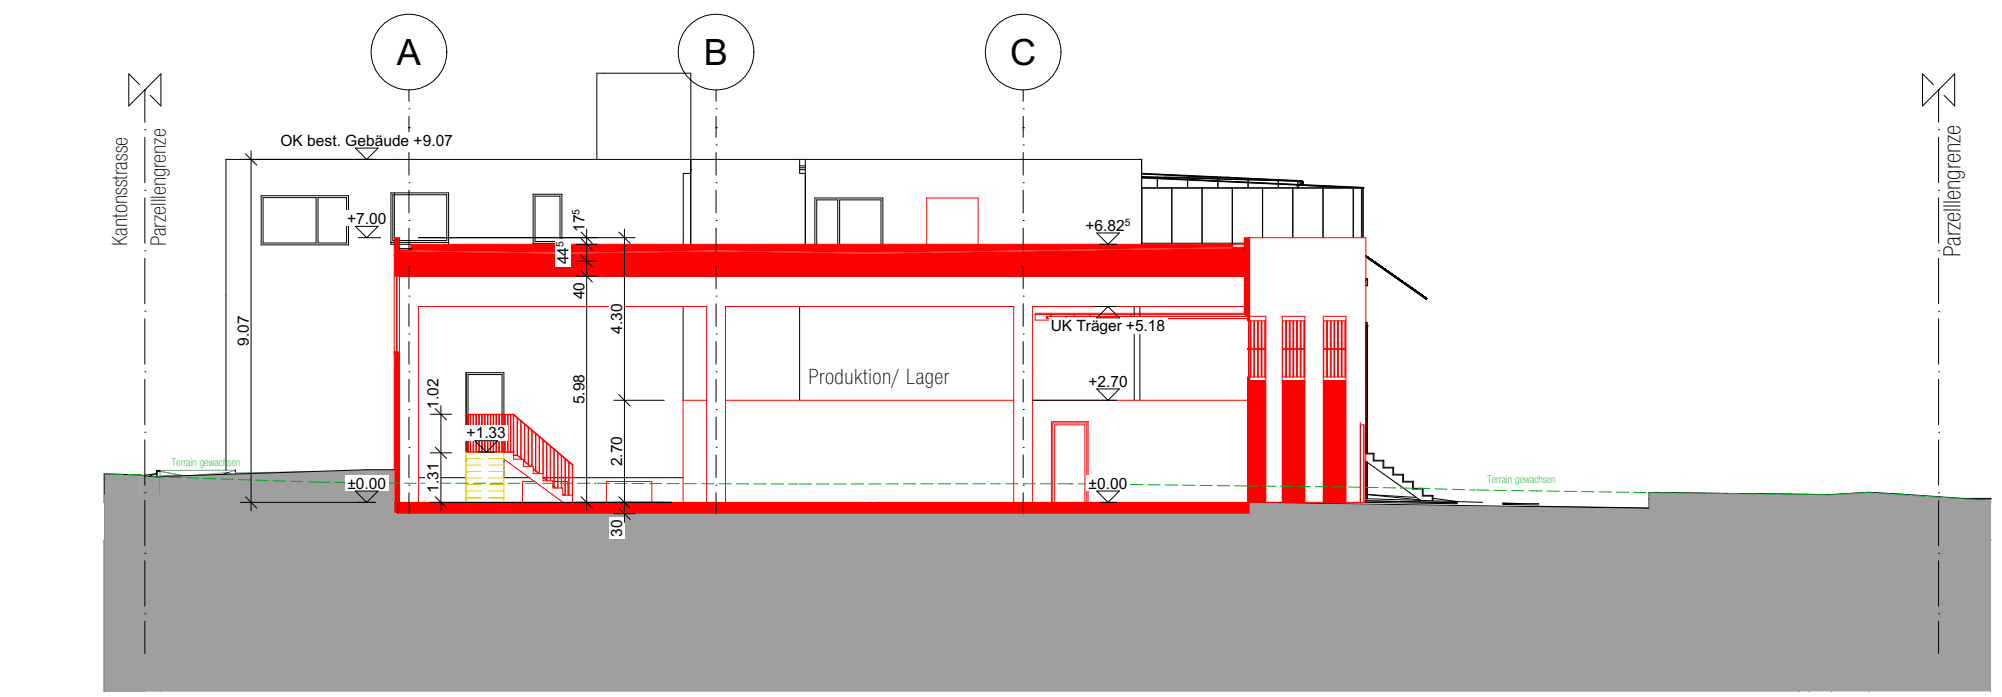

S/01 Schnitt 1:200



S/03 Schnitt 1:200

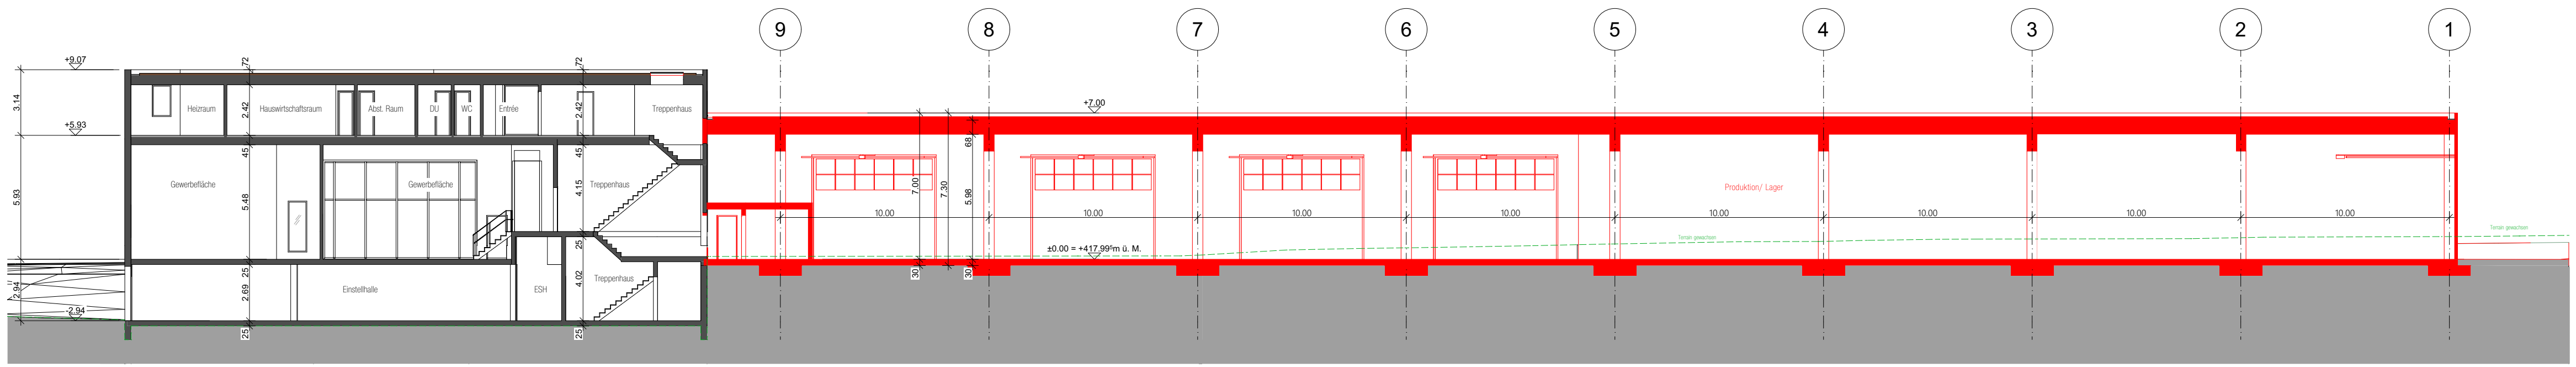

S/02 Schnitt 1:200