


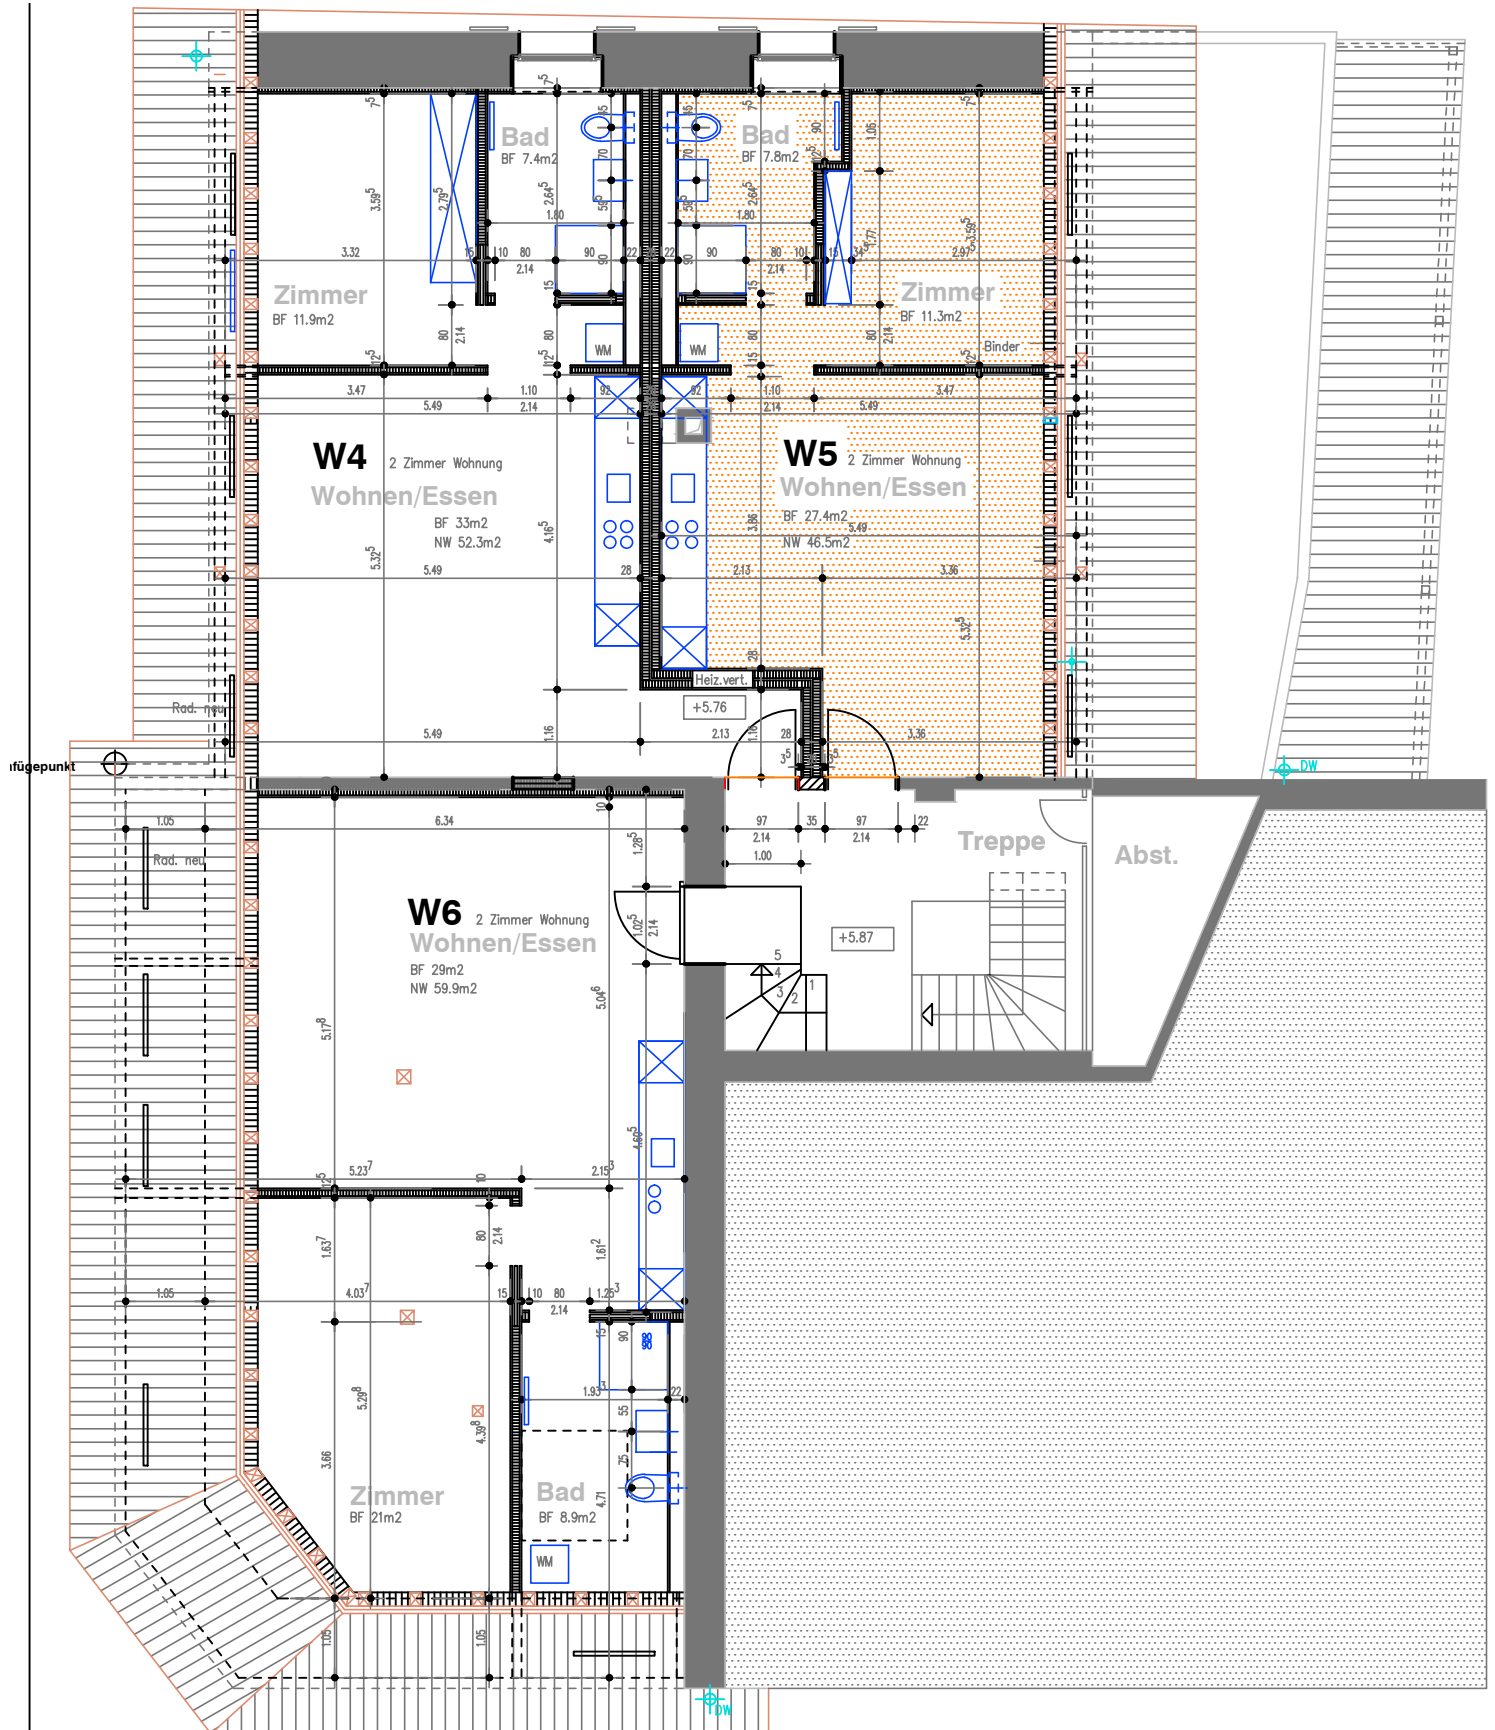

Mietwohnungen Rössli
 Dachgeschoss 1:100

Wohnung 5