



Untergeschoss

Nettofläche 128.42 m² / Bruttofläche 184.76 m²


Untergeschoss: 56.34 m²

Erdgeschoss 57.44 m²

Obergeschoss 53.42 m²

Dachgeschoss 17.56 m²

Garten

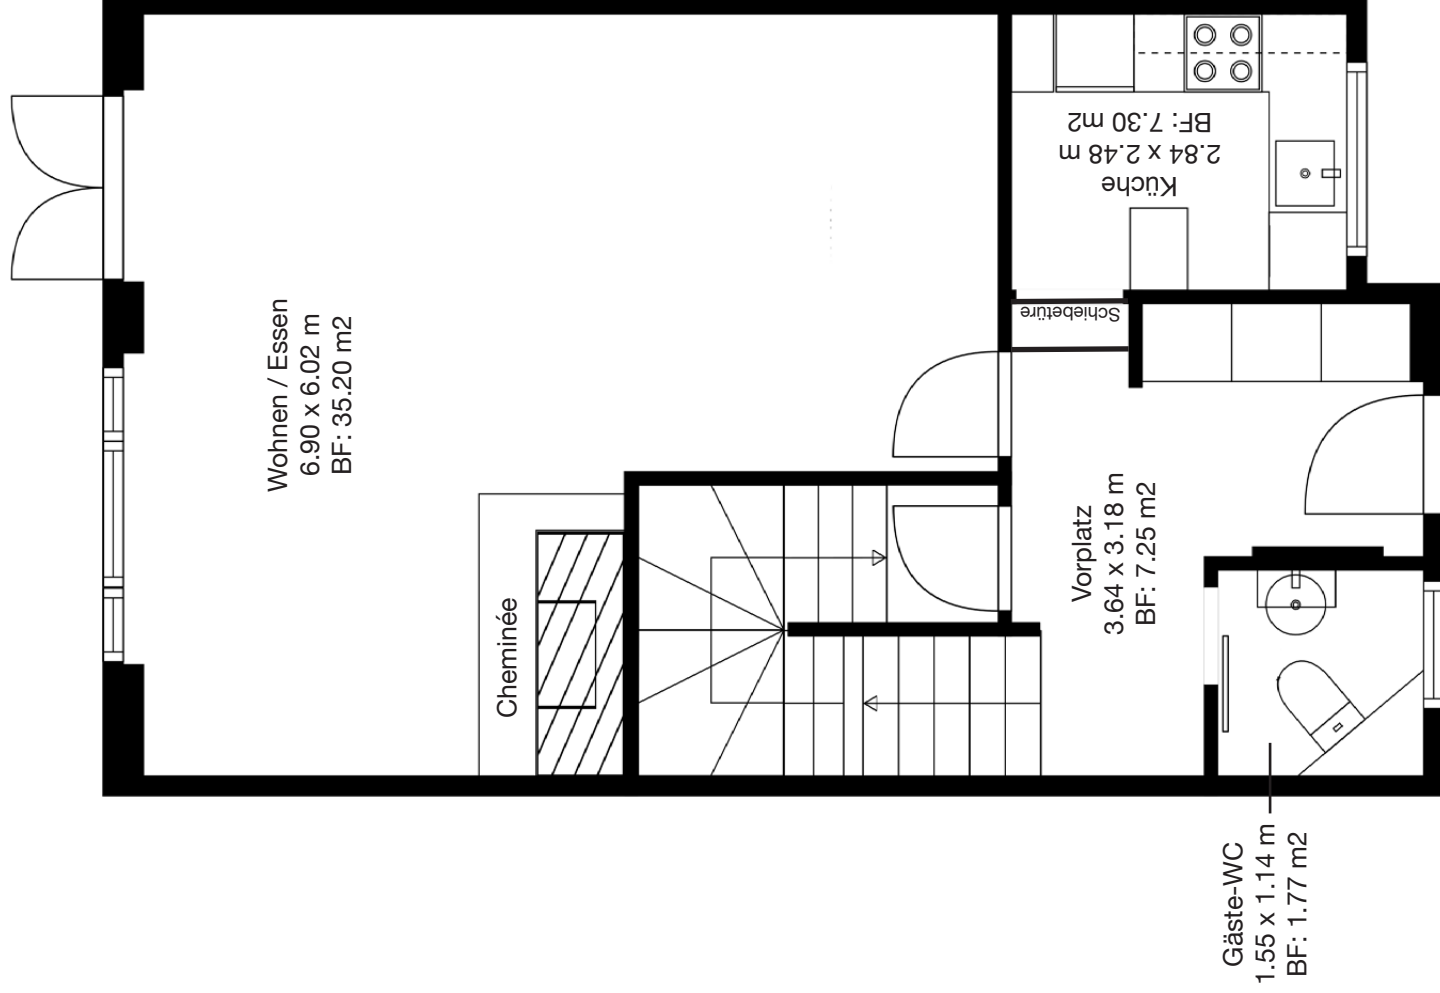

Erdgeschoss


Nettofläche 128.42 m² / Bruttofläche 184.76 m²

Untergeschoss: 56.34 m²

Erdgeschoss 57.44 m²

Obergeschoss 53.42 m²

Dachgeschoss 17.56 m²

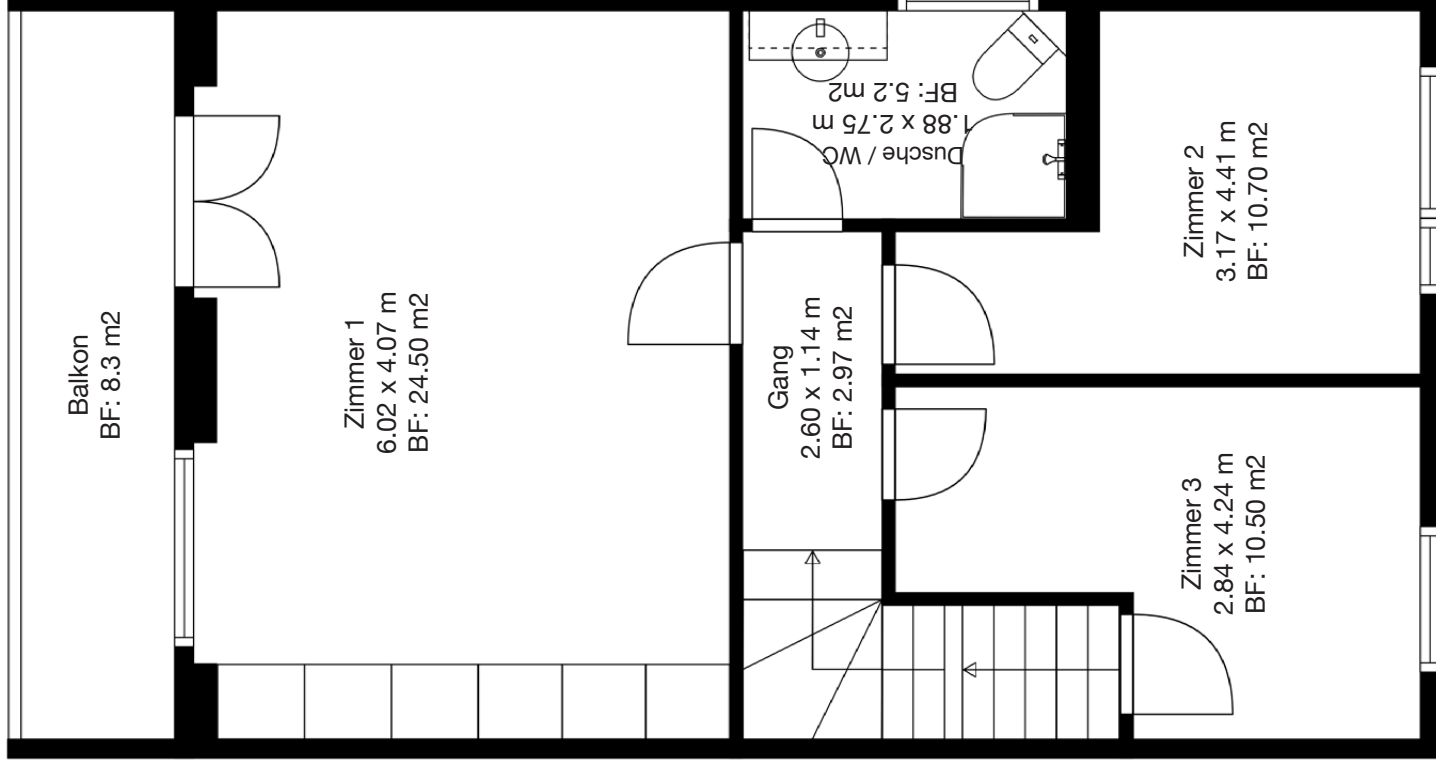

Obergeschoss


Nettofläche 128.42 m² / Bruttofläche 184.76 m²

Untergeschoss: 56.34 m²

Erdgeschoss 57.44 m²

Obergeschoss 53.42 m²

Dachgeschoss 17.56 m²

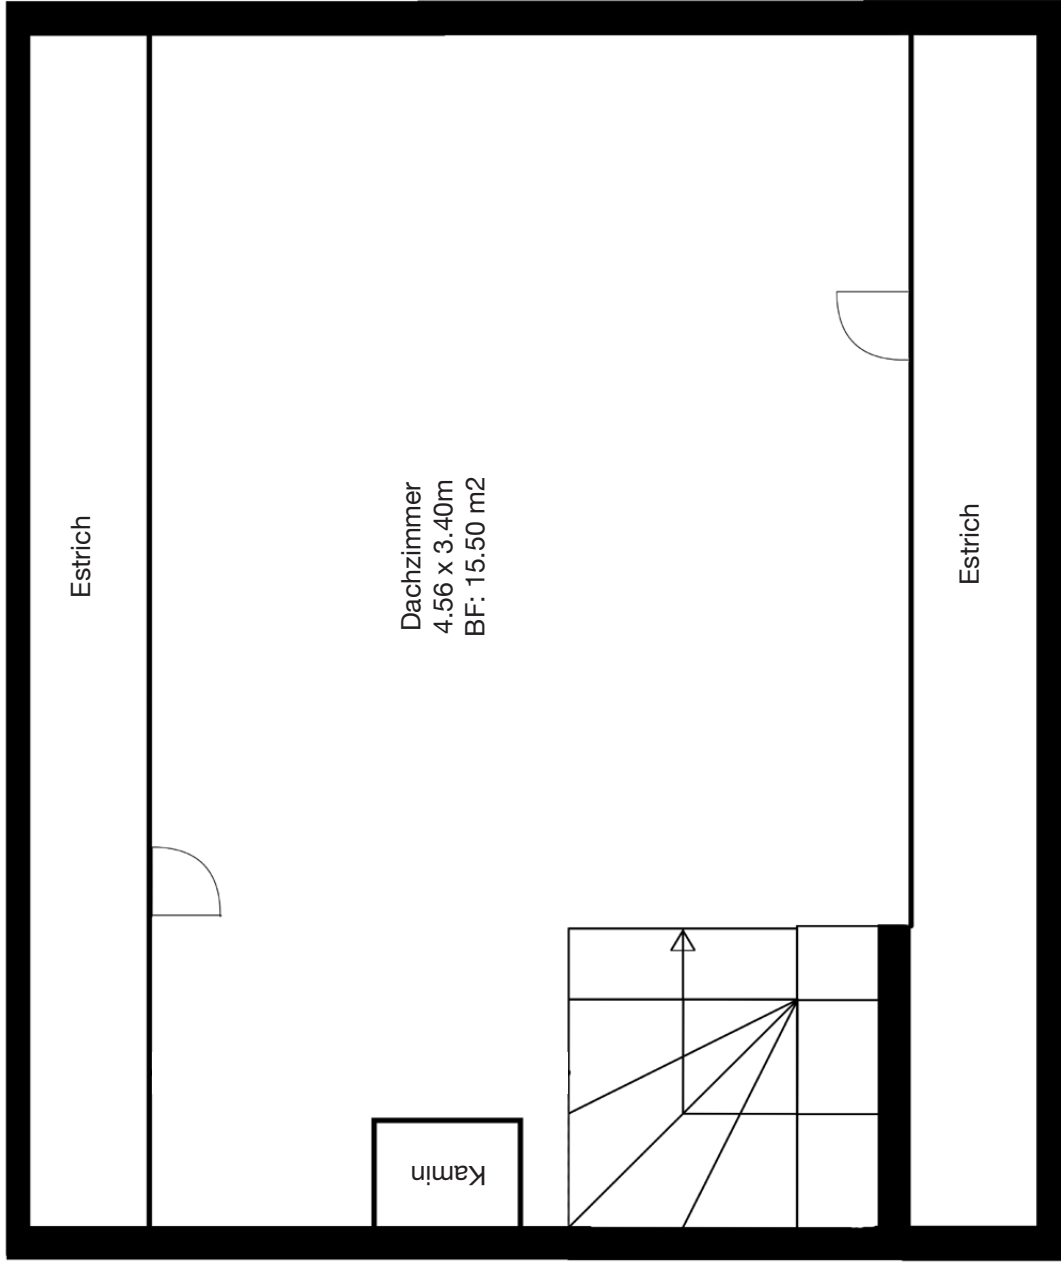

Dachgeschoss

Nettofläche 128.42 m2 / Bruttofläche 184.76 m2
Untergeschoss: 56.34 m2
Erdgeschoss 57.44 m2
Obergeschoss 53.42 m2
Dachgeschoss 17.56 m2