


Maison principale

Niveau 1 · Plan des pièces et surfaces

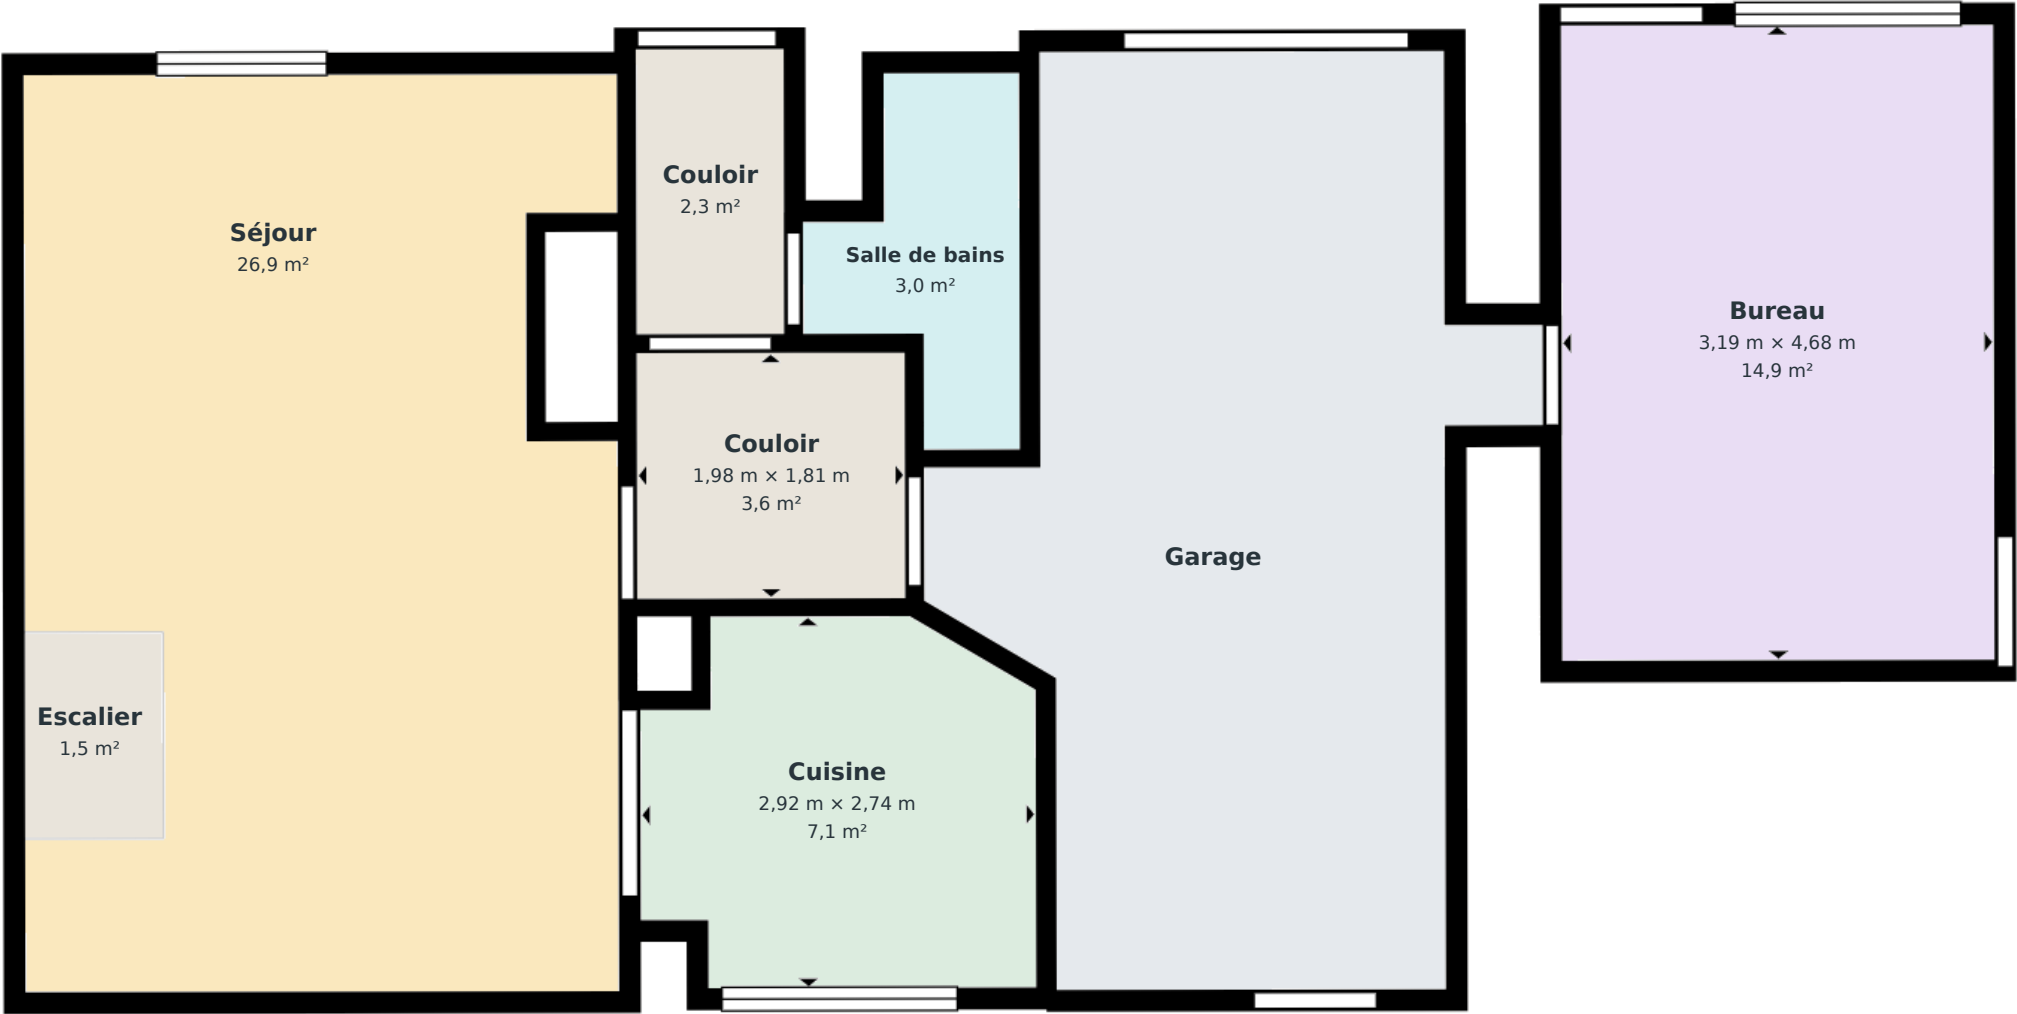

REPÈRES DES PIÈCES

- | | | | |
|--|--|---|--|
| ■ Chambres | ■ Bureaux | ■ Séjour | ■ Cuisine |
| ■ Salles de bains | ■ Couloirs / escalier | ■ Garage | |

Surface brute du niveau 1 69,1 m²

Surface brute totale de la maison 132,3 m²

Surfaces et dimensions approximatives. Les mesures réelles peuvent varier. Plan non contractuel, sans échelle.

Maison principale

Niveau 2 · Plan des pièces et surfaces



REPÈRES DES PIÈCES

- | | | | |
|--|--|---|--|
| ■ Chambres | ■ Bureaux | ■ Séjour | ■ Cuisine |
| ■ Salles de bains | ■ Couloirs / escalier | ■ Garage | |

Surface brute du niveau 2 63,2 m²

Surface brute totale de la maison 132,3 m²

Surfaces et dimensions approximatives. Les mesures réelles peuvent varier. Plan non contractuel, sans échelle.