


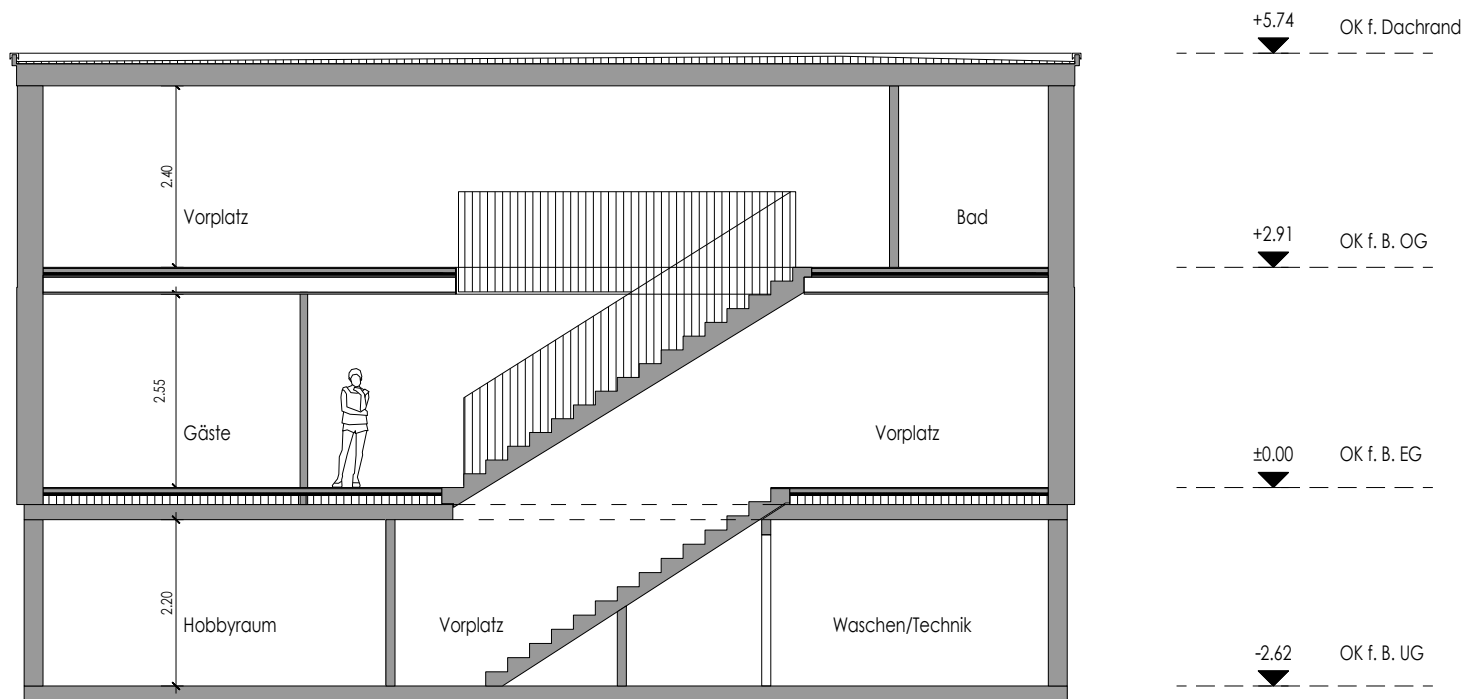

UNSER KNOW-HOW, HOLZ AM BAU

HOLZBAU INNENAUSBAU ELEMENTBAU PLANUNGEN

**baumberger**  
Bau AG

Das alleinige Urheberrecht für diesen Plan, sowie in digitaler Form, hat die Baumberger Bau AG.

Das Ueberlassen dieses Planes an Dritte sowie das Vervielfältigen dieses Planes bedarf der ausdrücklichen Genehmigung durch die Baumberger Bau AG.

## Längsschnitt

**Plan Nr:**  
5

**Druckdatum:**  
06-07-2026

**Gez:**  
gc

**Plan Mst:**  
1 : 100

**Erstellt:**  
29.06.2026

**Geändert:**

**Bauvorhaben:**


Neubau EFH  
Dammstrasse, 4562 Biberist

**Bauherr:**

Baumberger Bau AG, 3425 Koppigen, 5036 Oberentfelden, 4562 Biberist

T: 034 531 11 47

www.baumberger-holzbau.ch

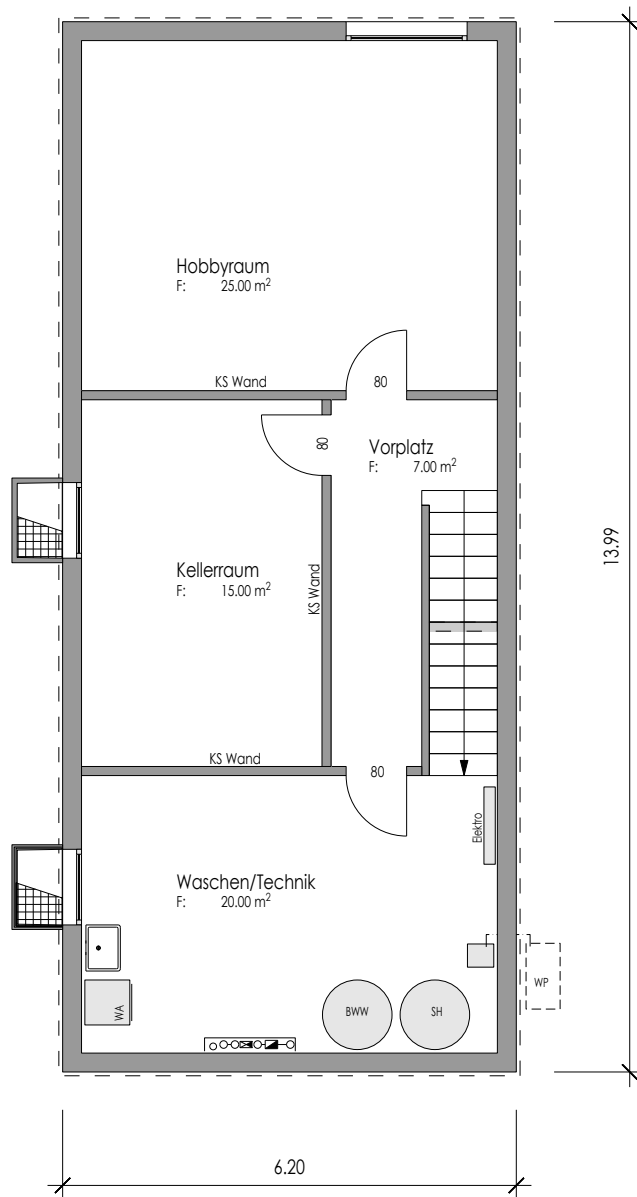

UNSER KNOW-HOW, HOLZ AM BAU  
HOLZBAU INNENAUSBAU ELEMENTBAU PLANUNGEN

**baumberger**  
Bau AG

Das alleinige Urheberrecht für diesen Plan, sowie in digitaler Form, hat die Baumberger Bau AG.  
Das Ueberlassen dieses Planes an Dritte sowie das Vervielfältigen dieses Planes bedarf der ausdrücklichen Genehmigung durch die Baumberger Bau AG.

## Untergeschoss

### Bauvorhaben:

Neubau EFH  
Dammstrasse, 4562 Biberist

**Plan Nr:**  
2

**Plan Mst:**  
1 : 100


**Bauherr:**

**Druckdatum:**  
06-07-2026

**Erstellt:**  
29.06.2026

**Gez:**  
gc

**Geändert:**

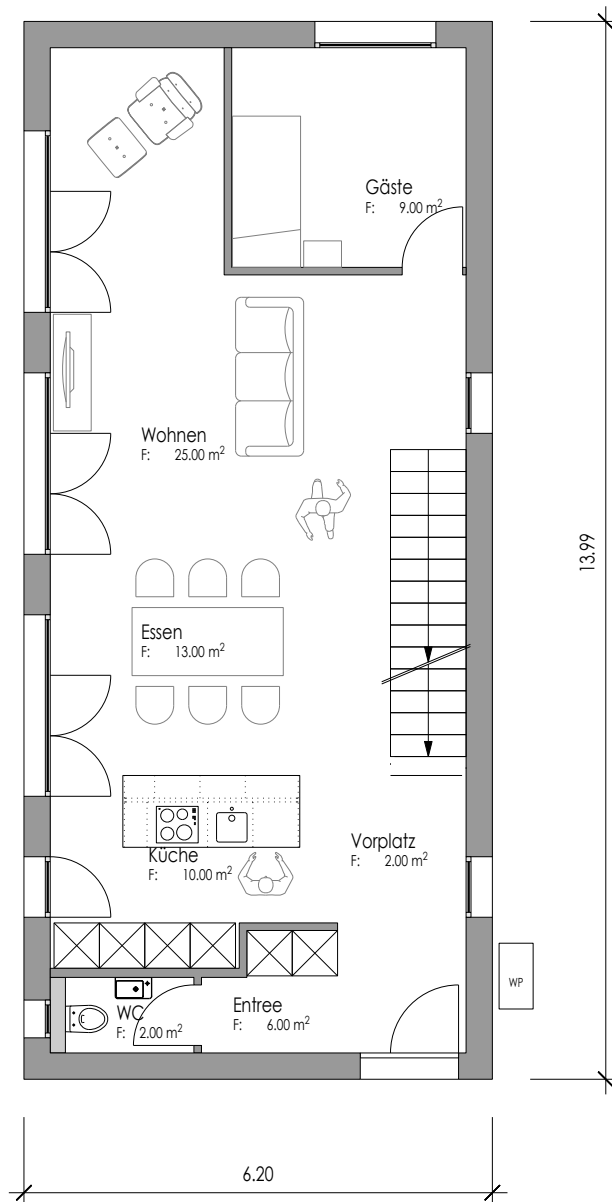

UNSER KNOW-HOW, HOLZ AM BAU  
HOLZBAU INNENAUSBAU ELEMENTBAU PLANUNGEN

**baumberger**  
Bau AG

Das alleinige Urheberrecht für diesen Plan, sowie in digitaler Form, hat die Baumberger Bau AG.  
Das Ueberlassen dieses Planes an Dritte sowie das Vervielfältigen dieses Planes bedarf der ausdrücklichen Genehmigung durch die Baumberger Bau AG.

## Erdgeschoss

### Bauvorhaben:

Neubau EFH  
Dammstrasse, 4562 Biberist

**Plan Nr:**  
3

**Plan Mst:**  
1 : 100


**Bauherr:**

**Druckdatum:**  
06-07-2026

**Erstellt:**  
29.06.2026

**Gez:**  
gc

**Geändert:**

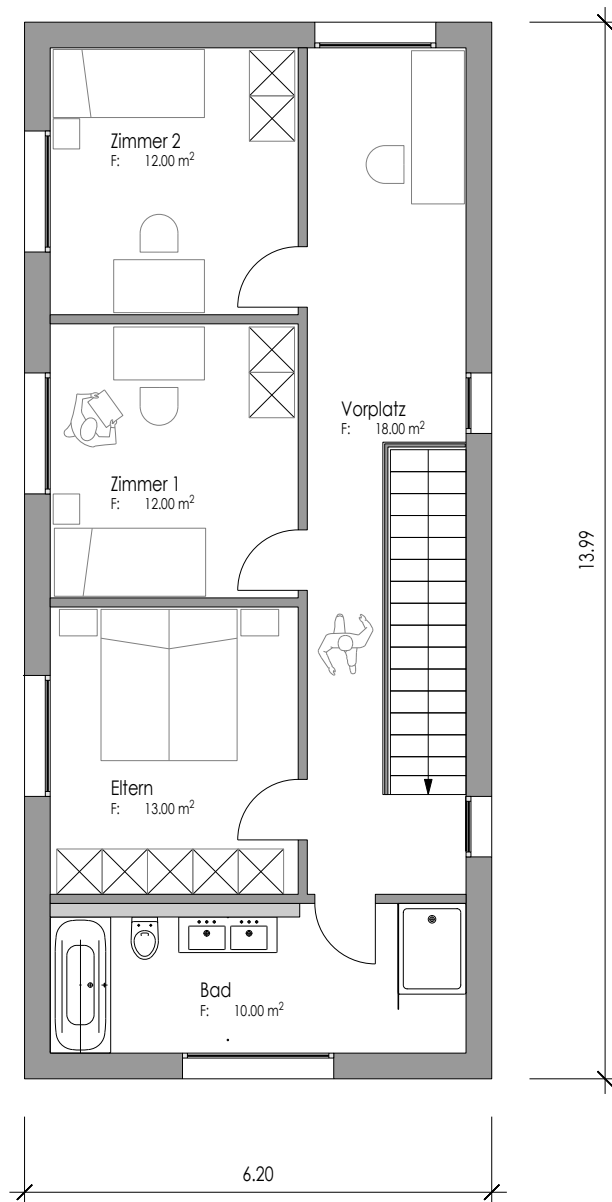

UNSER KNOW-HOW, HOLZ AM BAU  
HOLZBAU INNENAUSBAU ELEMENTBAU PLANUNGEN

**baumberger**  
Bau AG

Das alleinige Urheberrecht für diesen Plan, sowie in digitaler Form, hat die Baumberger Bau AG.  
Das Ueberlassen dieses Planes an Dritte sowie das Vervielfältigen dieses Planes bedarf der ausdrücklichen Genehmigung durch die Baumberger Bau AG.


## Obergeschoss

**Bauvorhaben:**  
Neubau EFH  
Dammstrasse, 4562 Biberist

|                             |                                  |                   |
|-----------------------------|----------------------------------|-------------------|
| <b>Plan Nr:</b><br>4        | <b>Druckdatum:</b><br>06-07-2026 | <b>Gez:</b><br>gc |
| <b>Plan Mst:</b><br>1 : 100 | <b>Erstellt:</b><br>29.06.2026   | <b>Geändert:</b>  |

**Bauherr:**

# Ostfassade

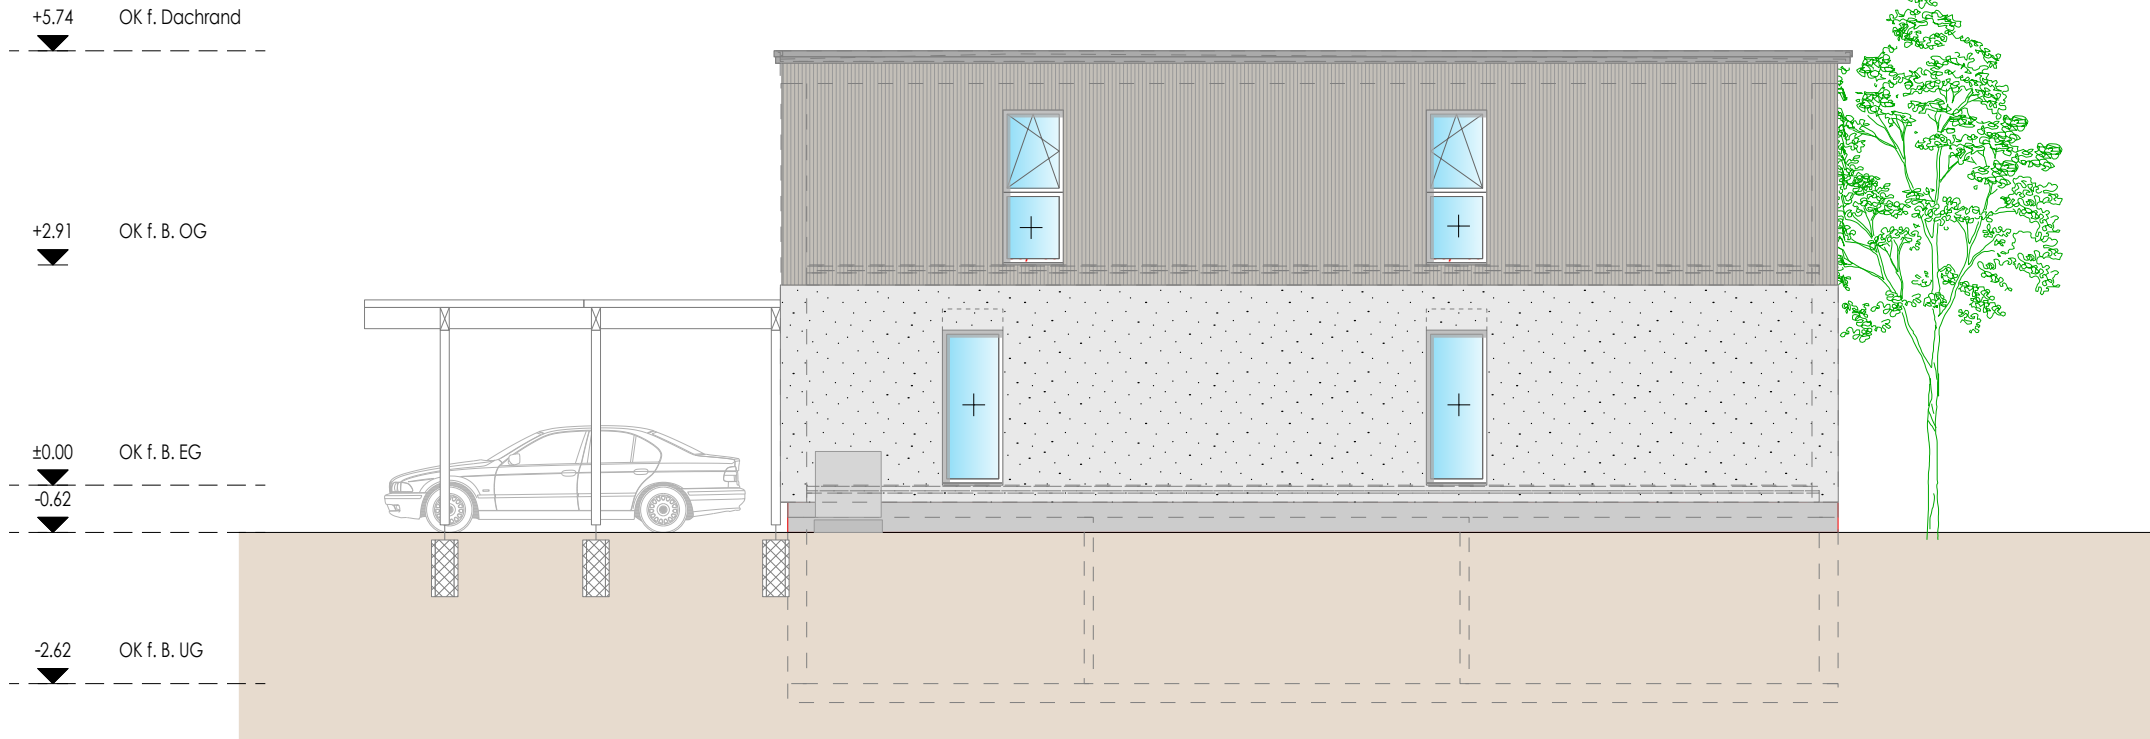

UNSER KNOW-HOW, HOLZ AM BAU  
HOLZBAU INNENAUSBAU ELEMENTBAU PLANUNGEN

**baumberger**  
Bau AG


Das alleinige Urheberrecht für diesen Plan, sowie in digitaler Form, hat die Baumberger Bau AG.  
Das Ueberlassen dieses Planes an Dritte sowie das Vervielfältigen dieses Planes bedarf der ausdrücklichen Genehmigung durch die Baumberger Bau AG.

## Ostfassade

|                             |                                  |                   |
|-----------------------------|----------------------------------|-------------------|
| <b>Plan Nr:</b><br>8        | <b>Druckdatum:</b><br>06-07-2026 | <b>Gez:</b><br>gc |
| <b>Plan Mst:</b><br>1 : 100 | <b>Erstellt:</b><br>29.06.2026   | <b>Geändert:</b>  |
| <b>Bauherr:</b>             |                                  |                   |

**Bauvorhaben:**  
Neubau EFH  
Dammstrasse, 4562 Biberist  
Baumberger Bau AG, 3425 Koppigen, 5036 Oberentfelden, 4562 Biberist

## Nordfassade

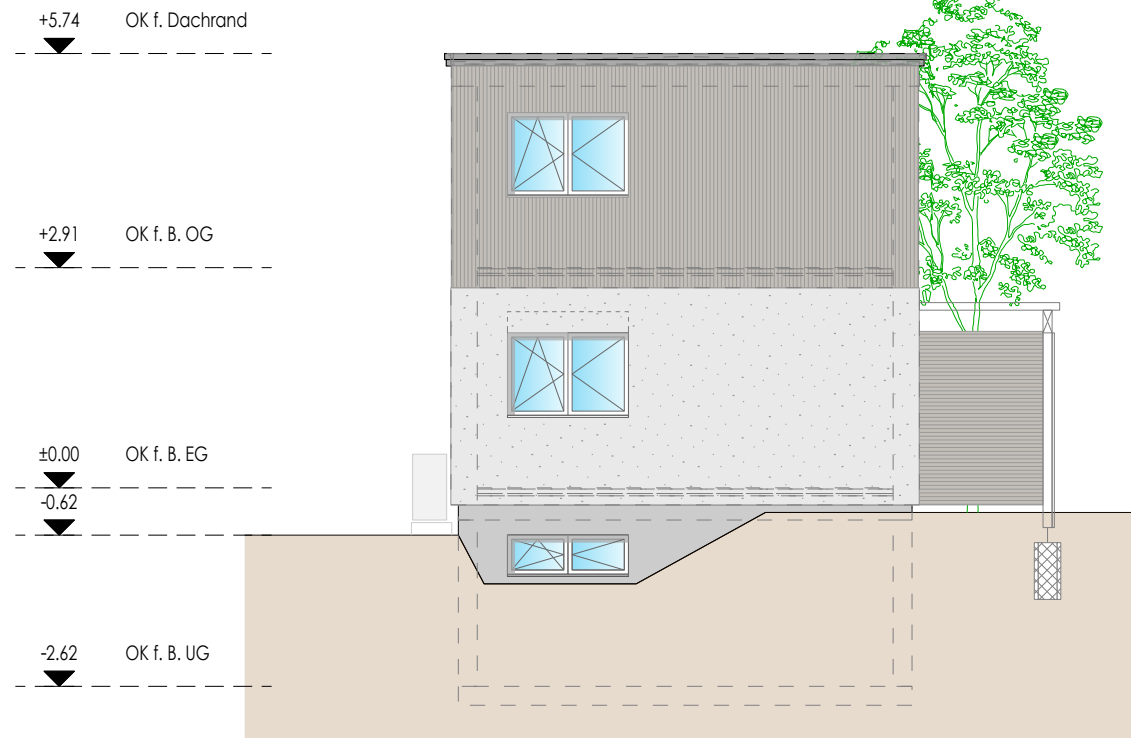

UNSER KNOW-HOW, HOLZ AM BAU

HOLZBAU INNENAUSBAU ELEMENTBAU PLANUNGEN

**baumberger**  
Bau AG

Das alleinige Urheberrecht für diesen Plan, sowie in digitaler Form, hat die Baumberger Bau AG.

Das Ueberlassen dieses Planes an Dritte sowie das Vervielfältigen dieses Planes bedarf der ausdrücklichen Genehmigung durch die Baumberger Bau AG.

## Nordfassade

**Plan Nr:**  
7

**Druckdatum:**  
06-07-2026

**Gez:**  
gc

**Plan Mst:**  
1 : 100

**Erstellt:**  
29.06.2026

**Geändert:**

### Bauvorhaben:

Neubau EFH  
Dammstrasse, 4562 Biberist

### Bauherr:

Baumberger Bau AG, 3425 Koppigen, 5036 Oberentfelden, 4562 Biberist

T: 034 531 11 47

www.baumberger-holzbau.ch

# Westfassade



UNSER KNOW-HOW, HOLZ AM BAU

HOLZBAU INNENAUSBAU ELEMENTBAU PLANUNGEN

**baumberger**  
Bau AG

Das alleinige Urheberrecht für diesen Plan, sowie in digitaler Form, hat die Baumberger Bau AG.

Das Ueberlassen dieses Planes an Dritte sowie das Vervielfältigen dieses Planes bedarf der ausdrücklichen Genehmigung durch die Baumberger Bau AG.

## Westfassade

**Plan Nr:**  
10

**Druckdatum:**  
06-07-2026

**Gez:**  
gc

**Plan Mst:**  
1 : 100

**Erstellt:**  
29.06.2026

**Geändert:**

### Bauvorhaben:

Neubau EFH


Dammstrasse, 4562 Biberist

### Bauherr:

Baumberger Bau AG, 3425 Koppigen, 5036 Oberentfelden, 4562 Biberist

T: 034 531 11 47

www.baumberger-holzbau.ch

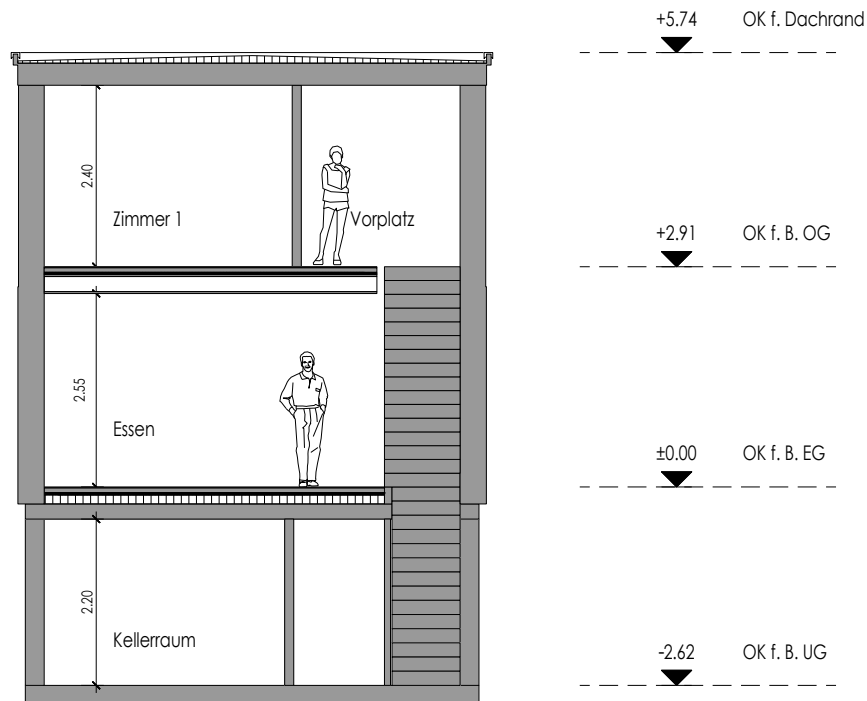

UNSER KNOW-HOW, HOLZ AM BAU

HOLZBAU INNENAUSBAU ELEMENTBAU PLANUNGEN

**baumberger**  
Bau AG

Das alleinige Urheberrecht für diesen Plan, sowie in digitaler Form, hat die Baumberger Bau AG.

Das Ueberlassen dieses Planes an Dritte sowie das Vervielfältigen dieses Planes bedarf der ausdrücklichen Genehmigung durch die Baumberger Bau AG.

## Querschnitt

**Plan Nr:**  
6

**Druckdatum:**  
06-07-2026

**Gez:**  
gc

**Plan Mst:**  
1 : 100

**Erstellt:**  
29.06.2026

**Geändert:**

### Bauvorhaben:

Neubau EFH  
Dammstrasse, 4562 Biberist

### Bauherr:


Baumberger Bau AG, 3425 Koppigen, 5036 Oberentfelden, 4562 Biberist

T: 034 531 11 47

www.baumberger-holzbau.ch



# Südfassade

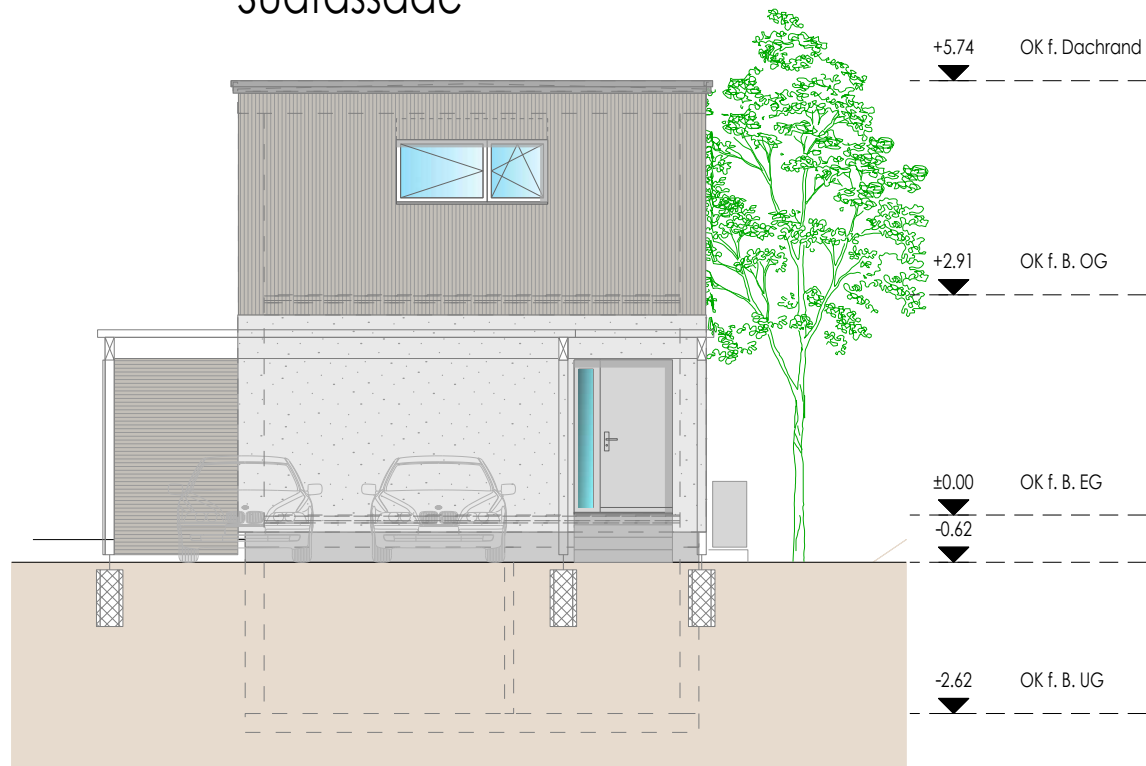

UNSER KNOW-HOW, HOLZ AM BAU

HOLZBAU INNENAUSBAU ELEMENTBAU PLANUNGEN

**baumberger**  
Bau AG

Das alleinige Urheberrecht für diesen Plan, sowie in digitaler Form, hat die Baumberger Bau AG.

Das Ueberlassen dieses Planes an Dritte sowie das Vervielfältigen dieses Planes bedarf der ausdrücklichen Genehmigung durch die Baumberger Bau AG.

## Südfassade

**Plan Nr:**  
9

**Druckdatum:**  
06-07-2026

**Gez:**  
gc

**Plan Mst:**  
1 : 100

**Erstellt:**  
29.06.2026

**Geändert:**

### Bauvorhaben:

Neubau EFH

Dammstrasse, 4562 Biberist

### Bauherr:

Baumberger Bau AG, 3425 Koppigen, 5036 Oberentfelden, 4562 Biberist

T: 034 531 11 47

www.baumberger-holzbau.ch