





MOSTEREI-AREAL

**PERRON
VERT**

MP 6/8

Abendrot
Vorsorge mit Wirkung

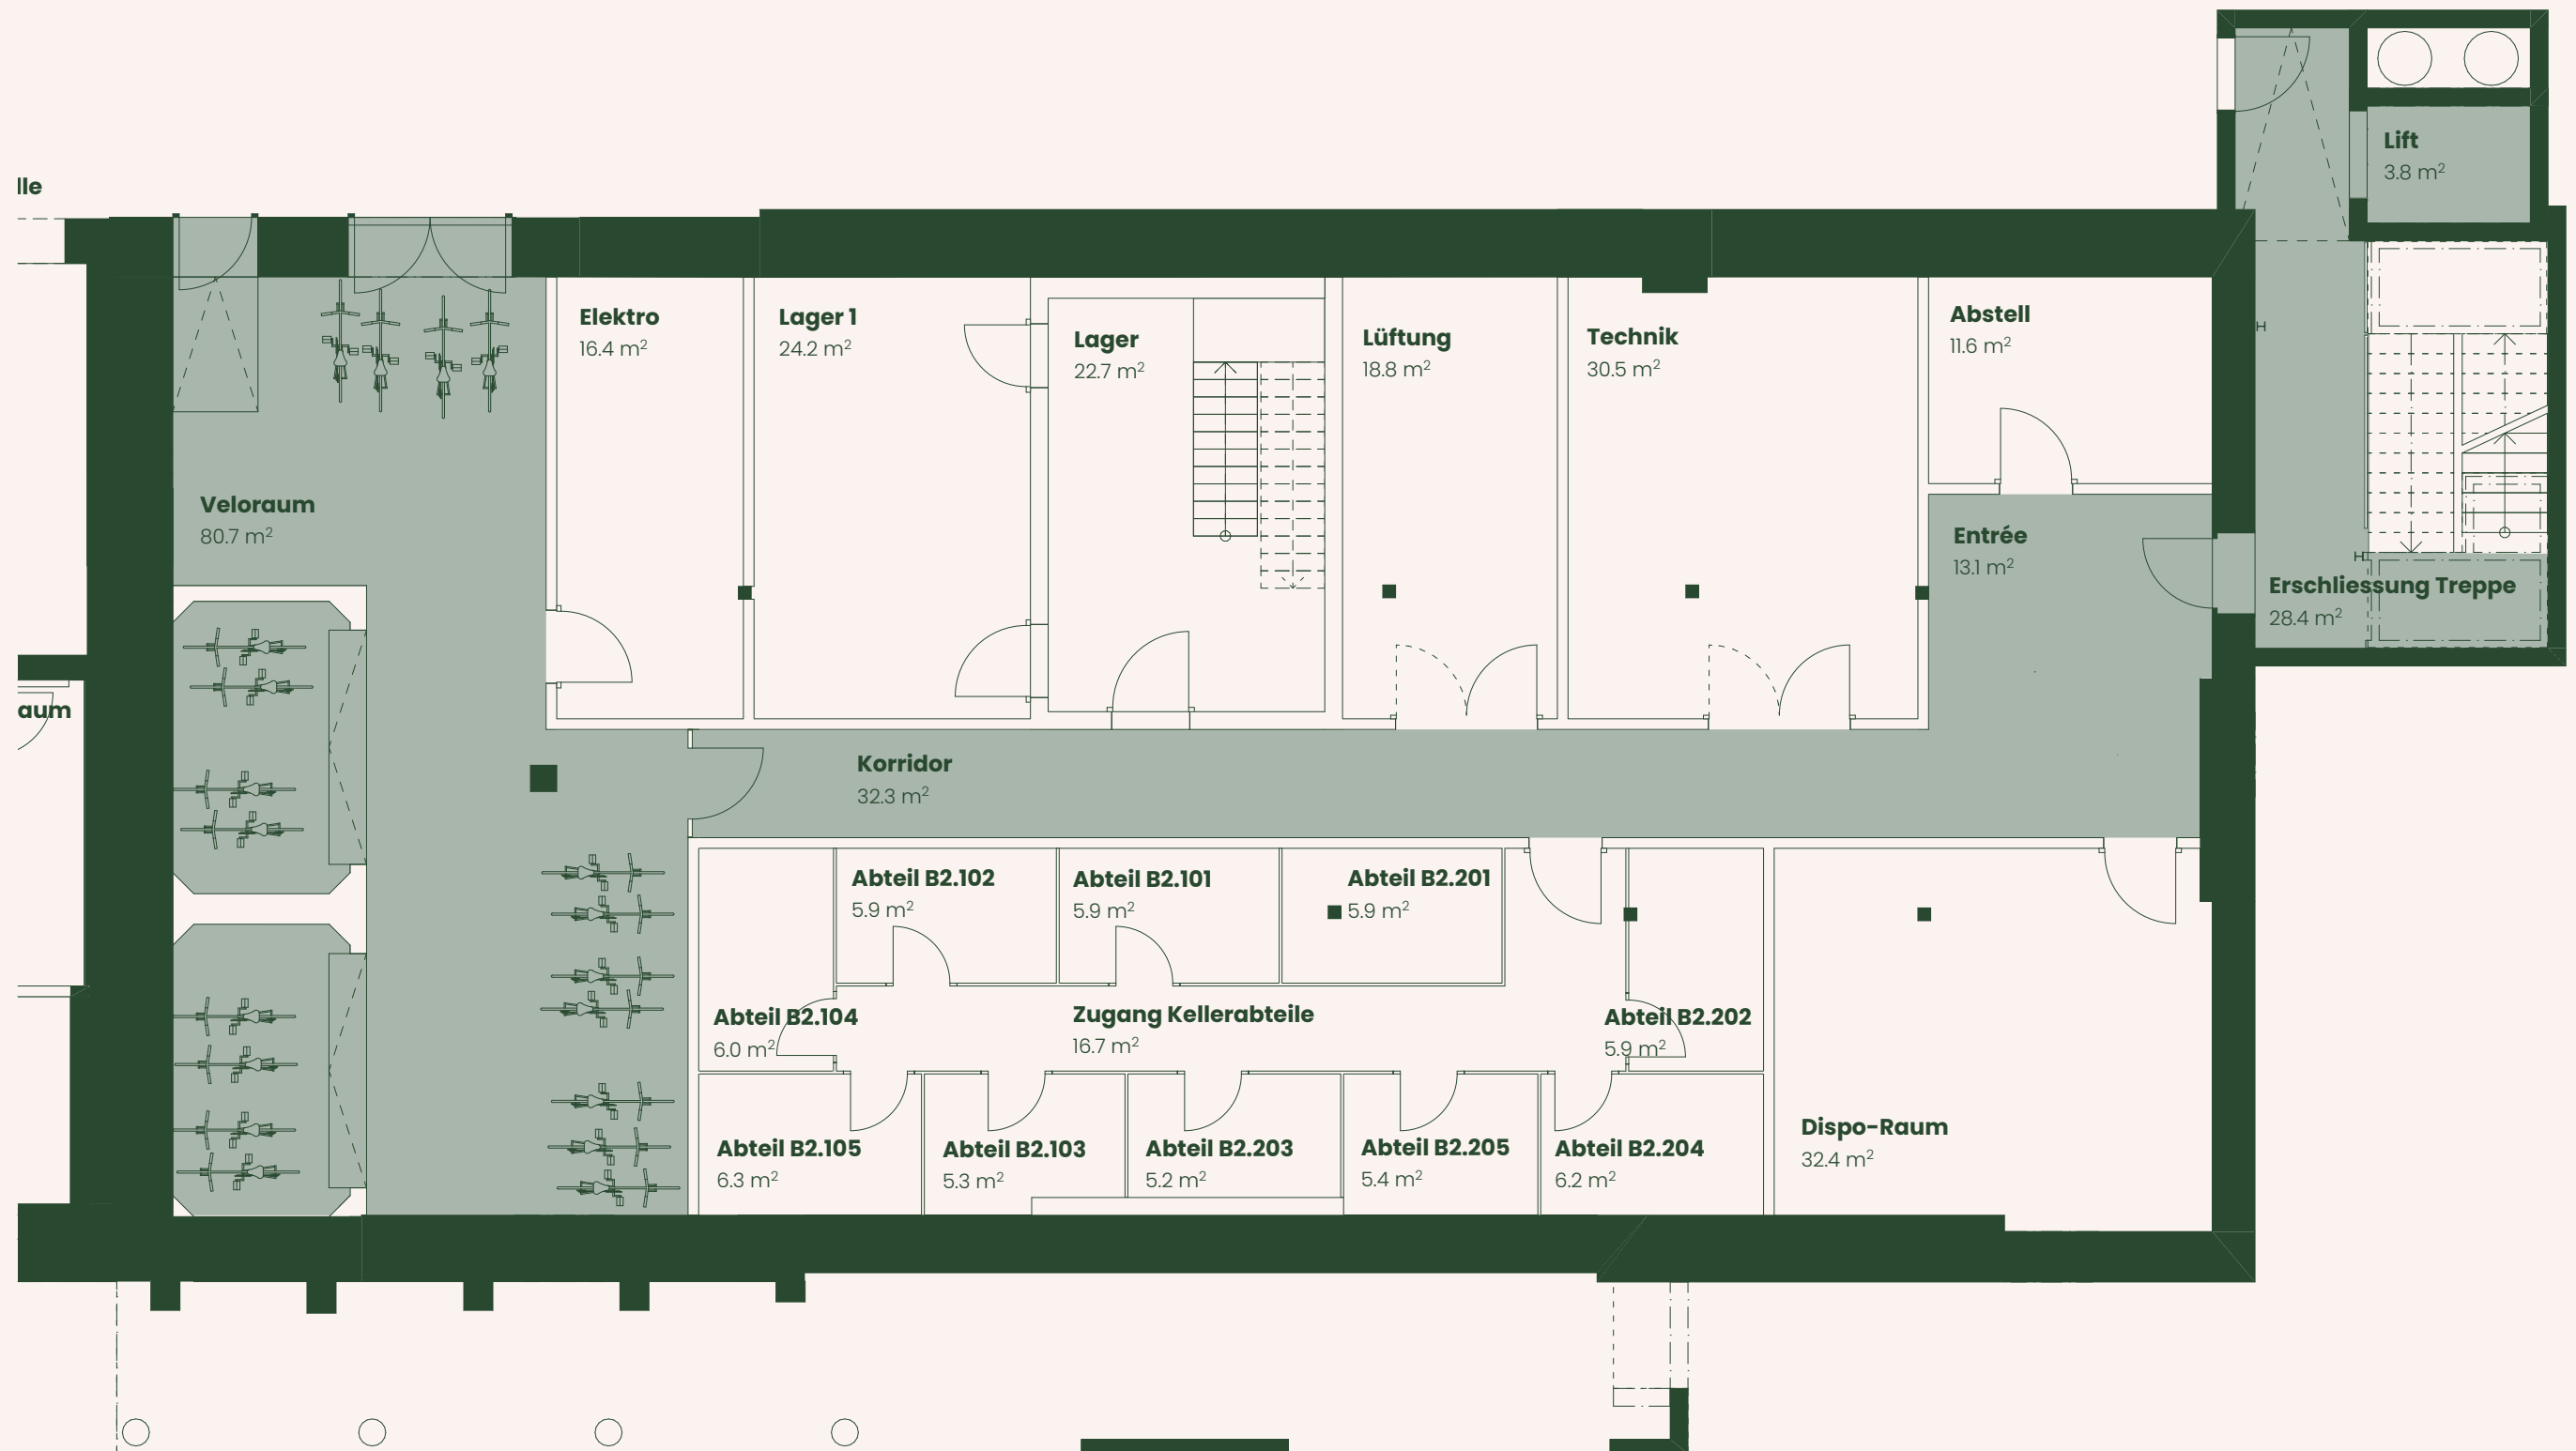

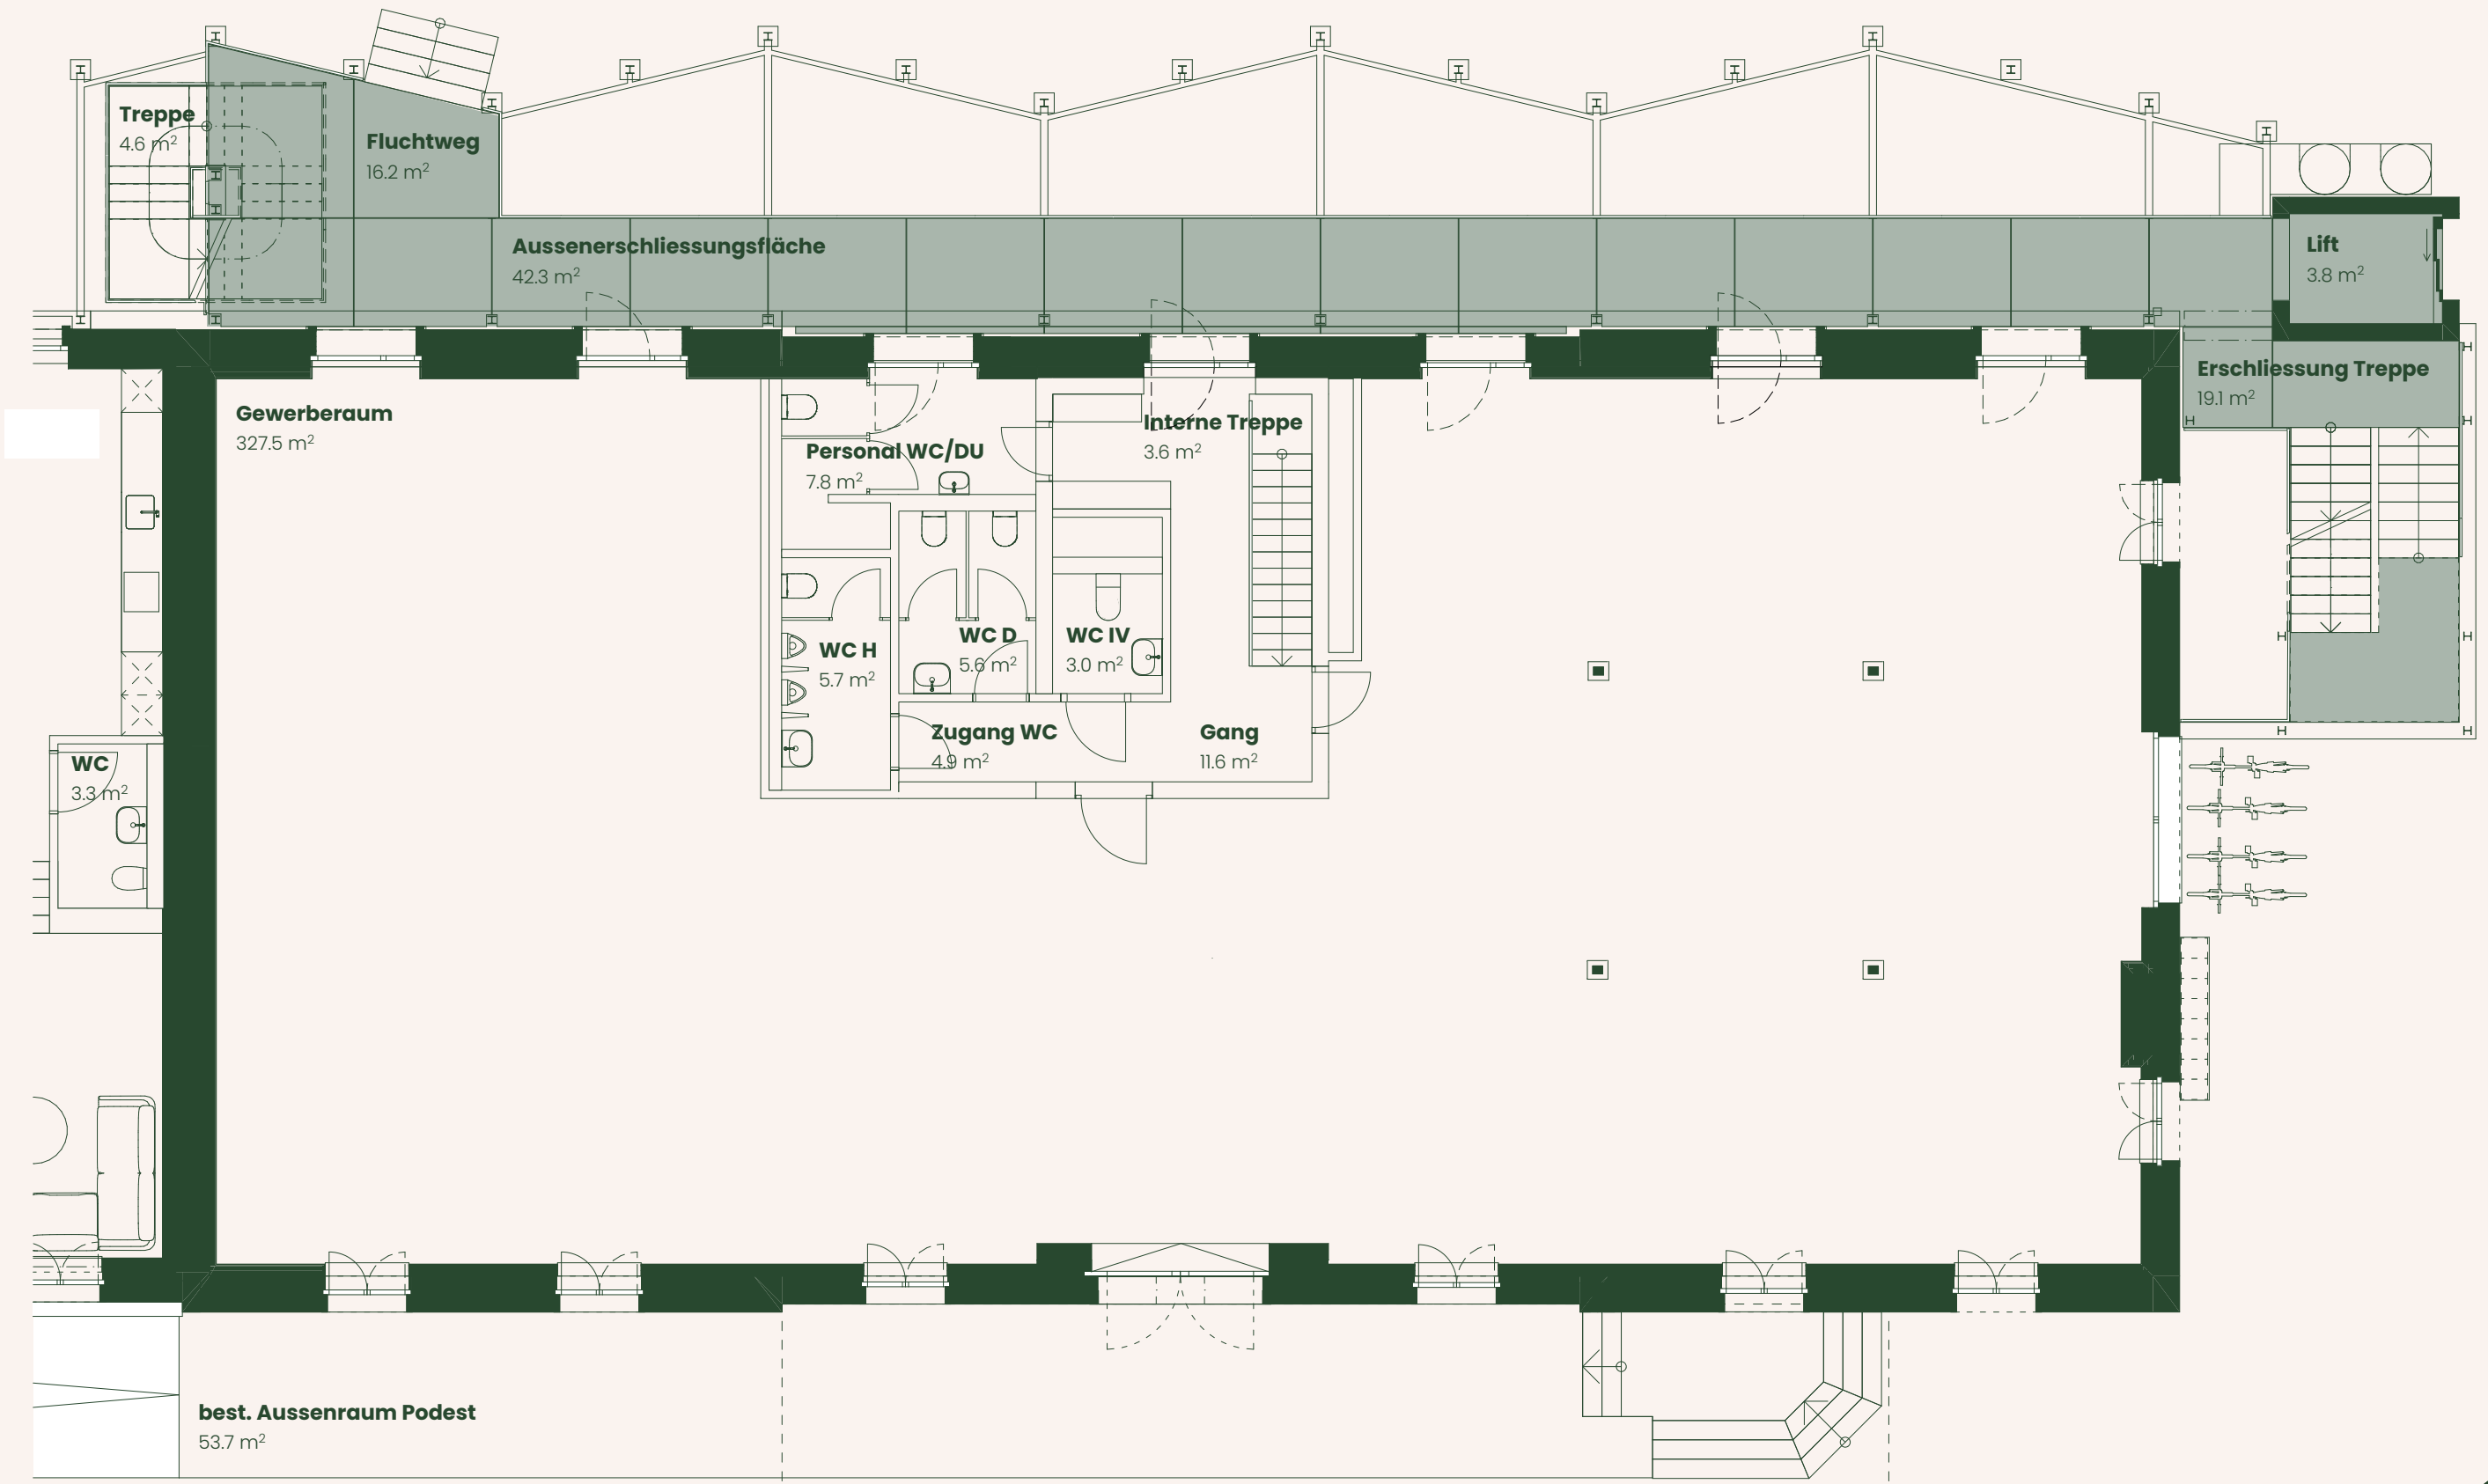


Grundrissplan

Gesamtgrundriss B2 EG

Gewerbe B2	
Gewerbe Gesamtfläche (EG)	327.5 m²
Nebenräume/Erschliessung (EG)	42.2 m²
Lager (UG)	46.9 m²
Summe Gewerbefläche	416.6 m²
Aussenraum	53.7 m²



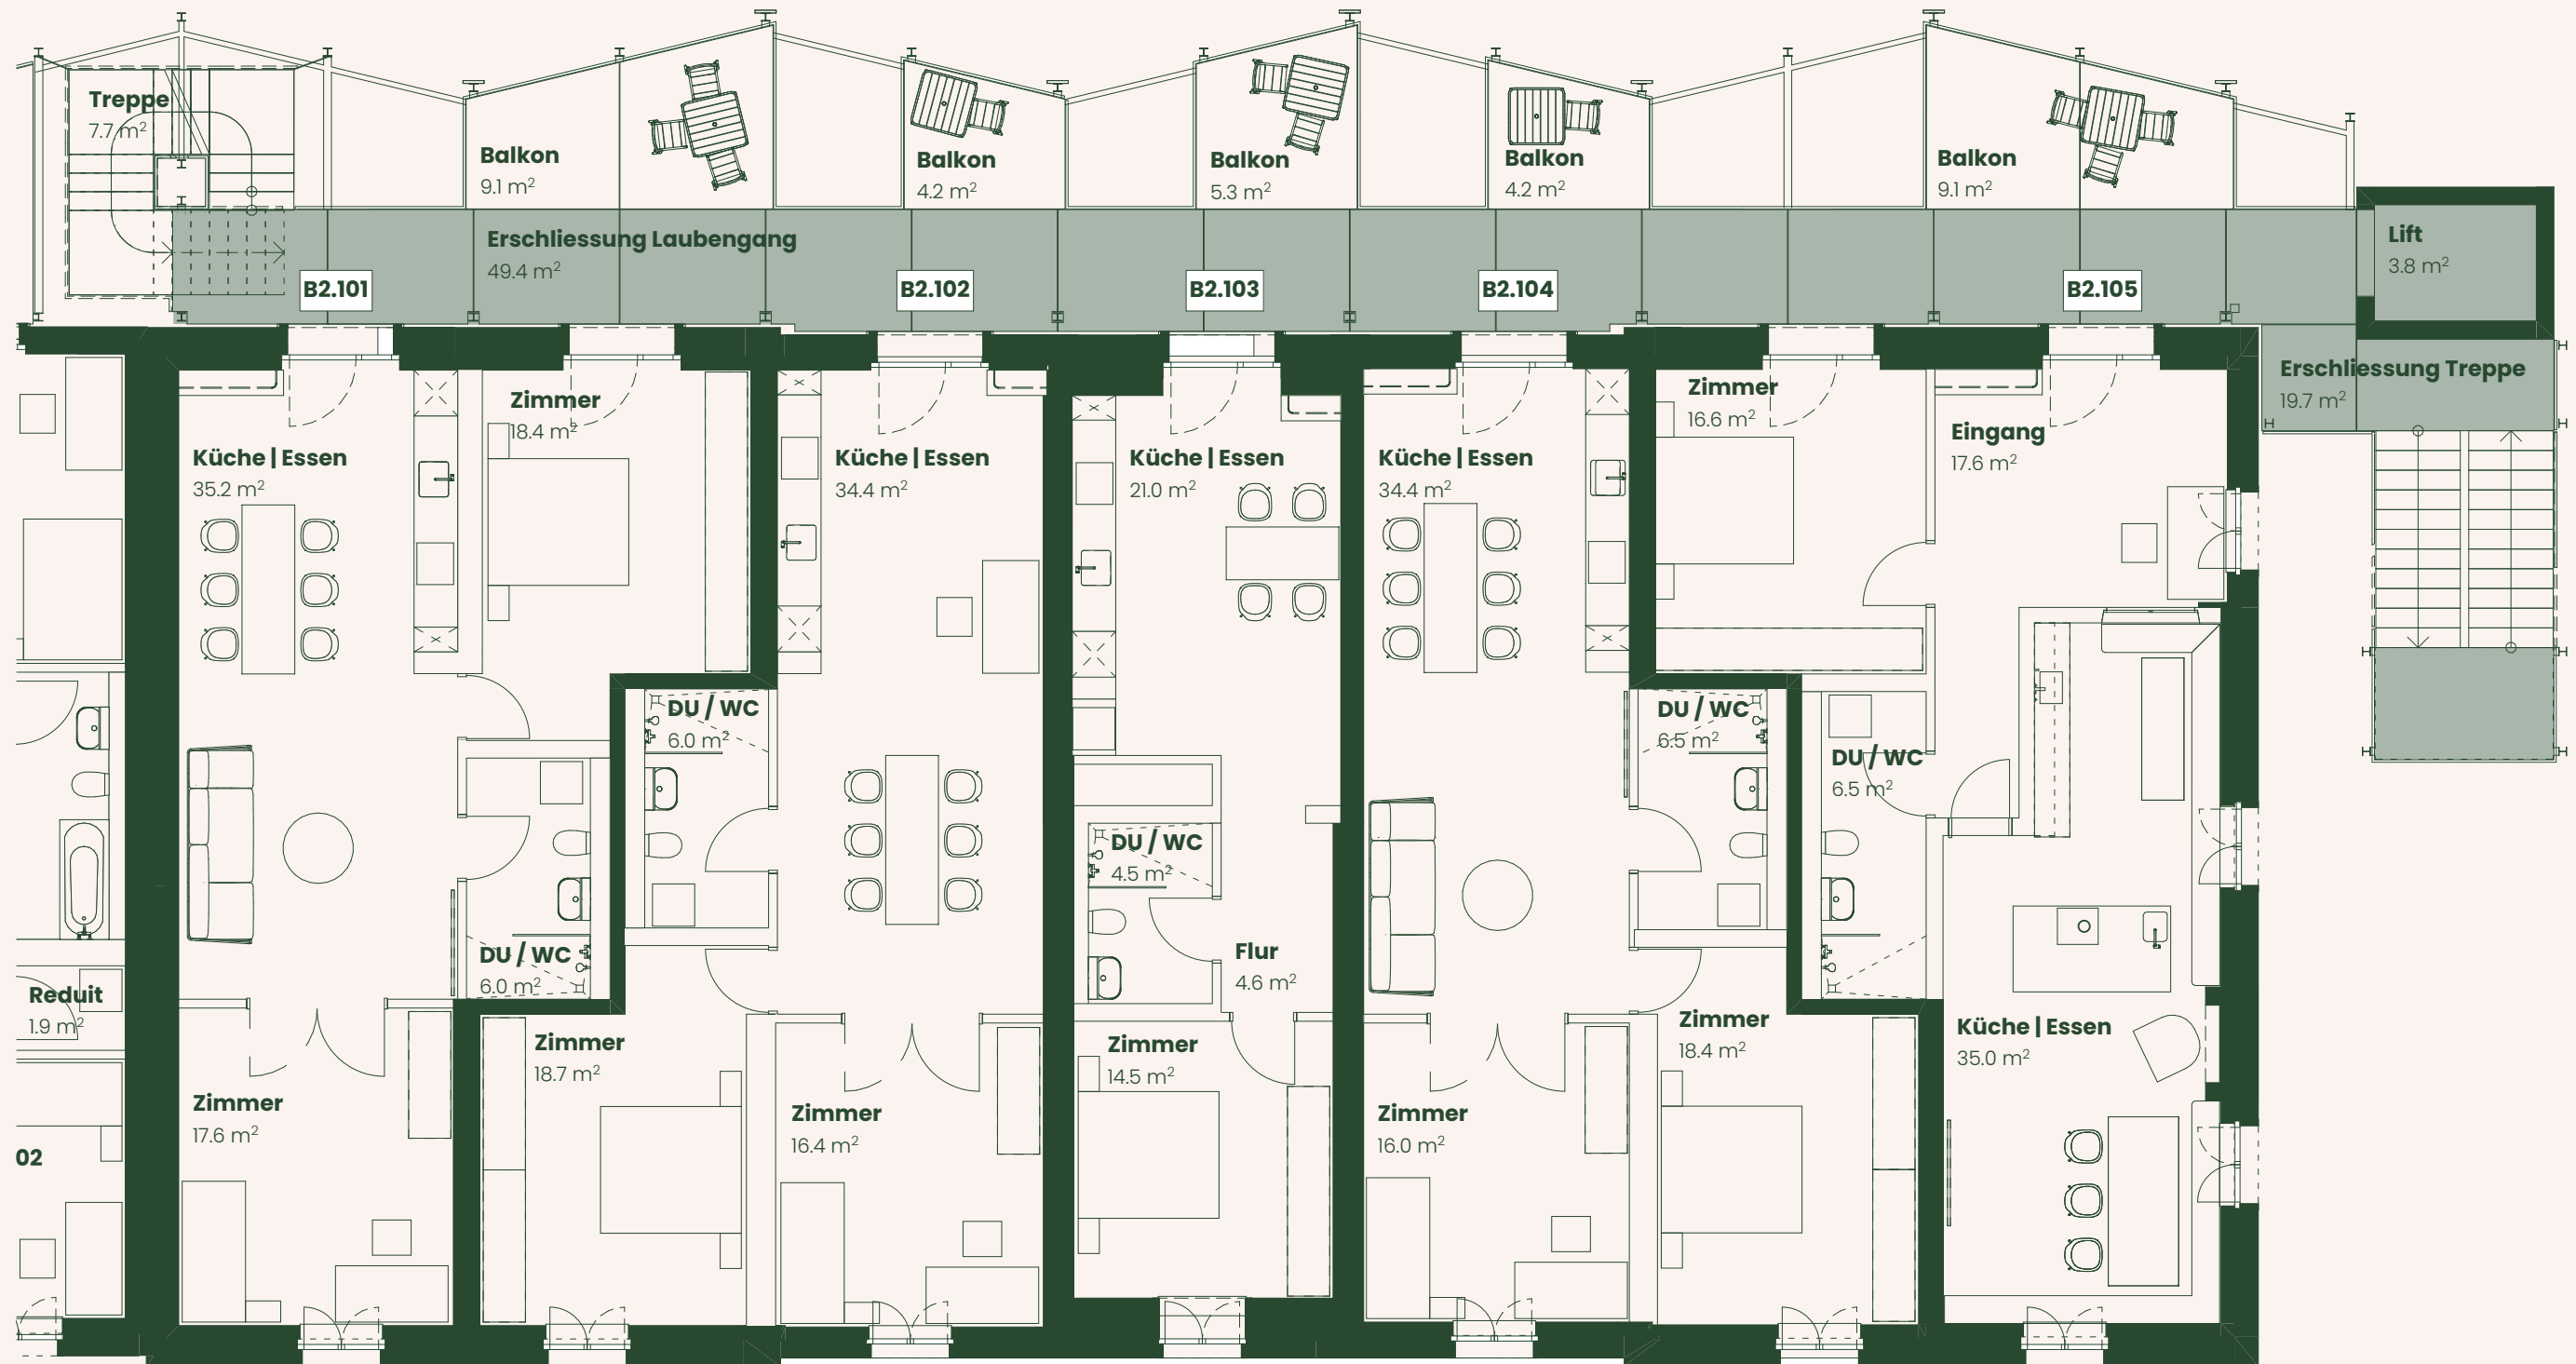

1:100 (A3)

