


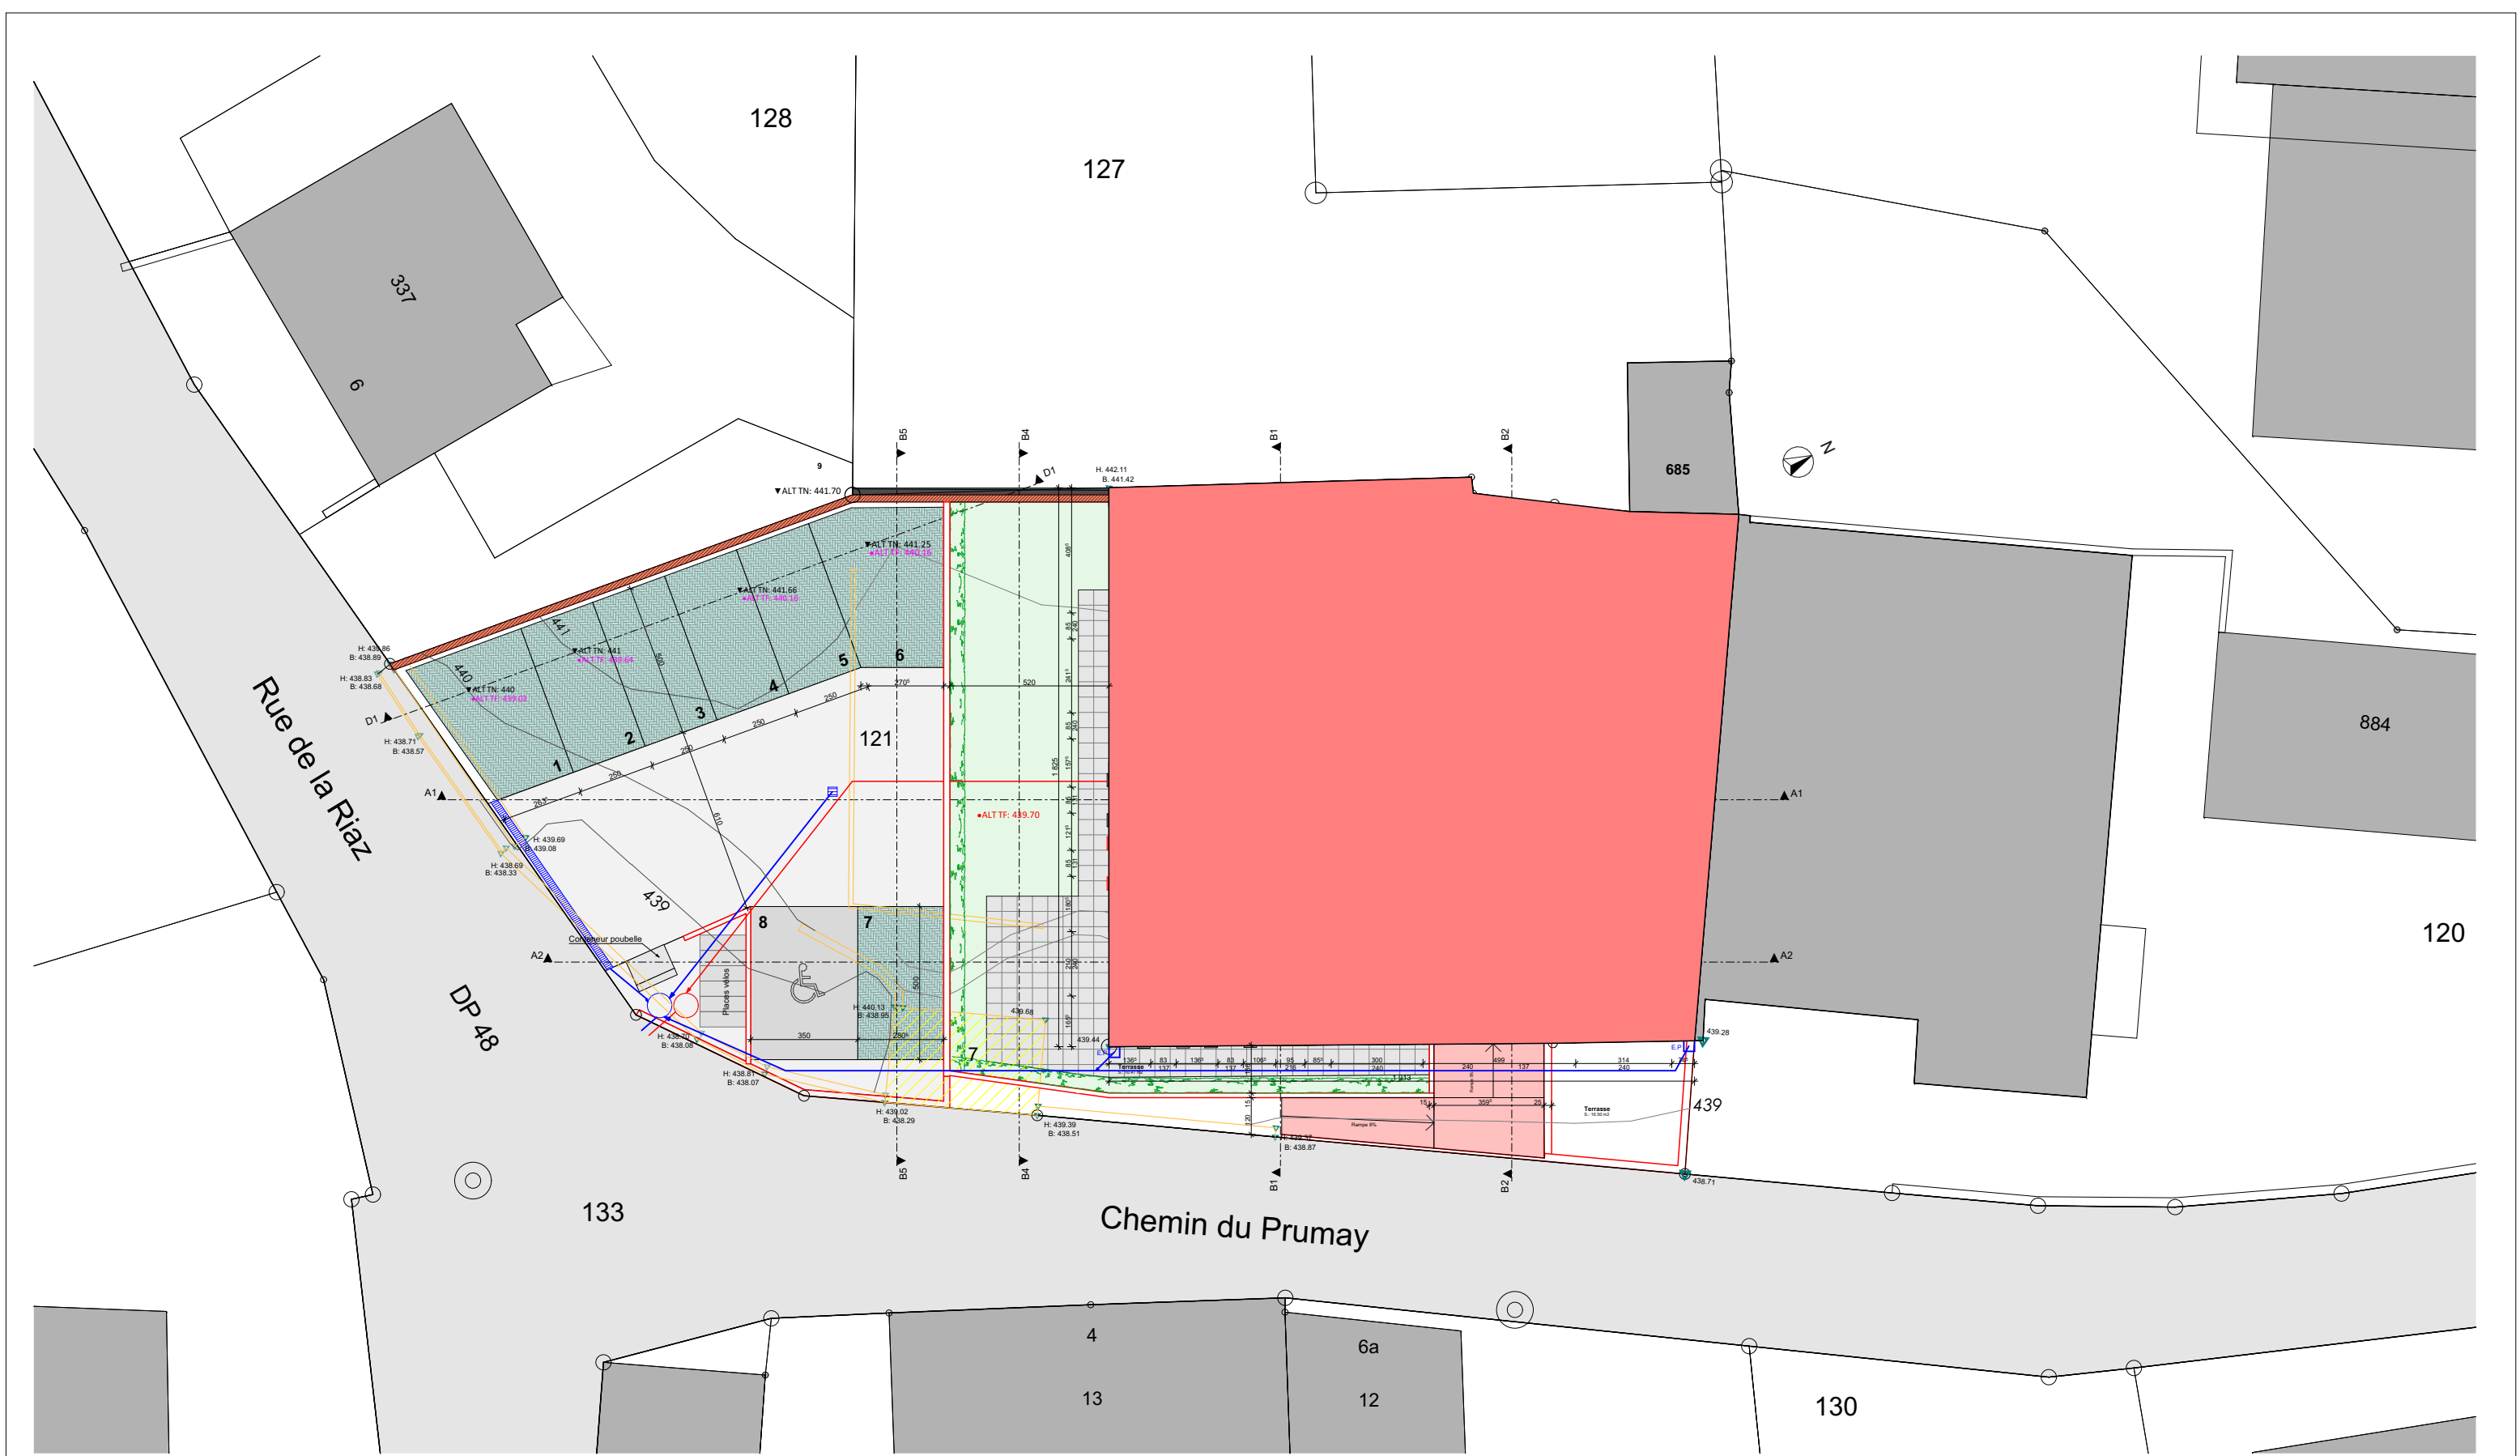


EXISTANT

A DEMOLIR

A CONSTRUIRE

Ouvrage : Transformation des bâtiments ECA n° 2 et 4 + démolition du bâtiment ECA n° 7		Chemin du Prumay 1, 1026 Echandens		 Rte d'Yverdon 15-1028 Préverenges tél. 021 804 07 10 - fax. 021 804 07 11 faouzi.rahal@arimco.ch			
N° de plan: 100	Titre: Implantation	Format : A3	Echelle : 1:200	Commune: Echandens	N° de Parcelle : 125	Date : 19.05.2024	
							Architecte: M. Faouzi RAHAL

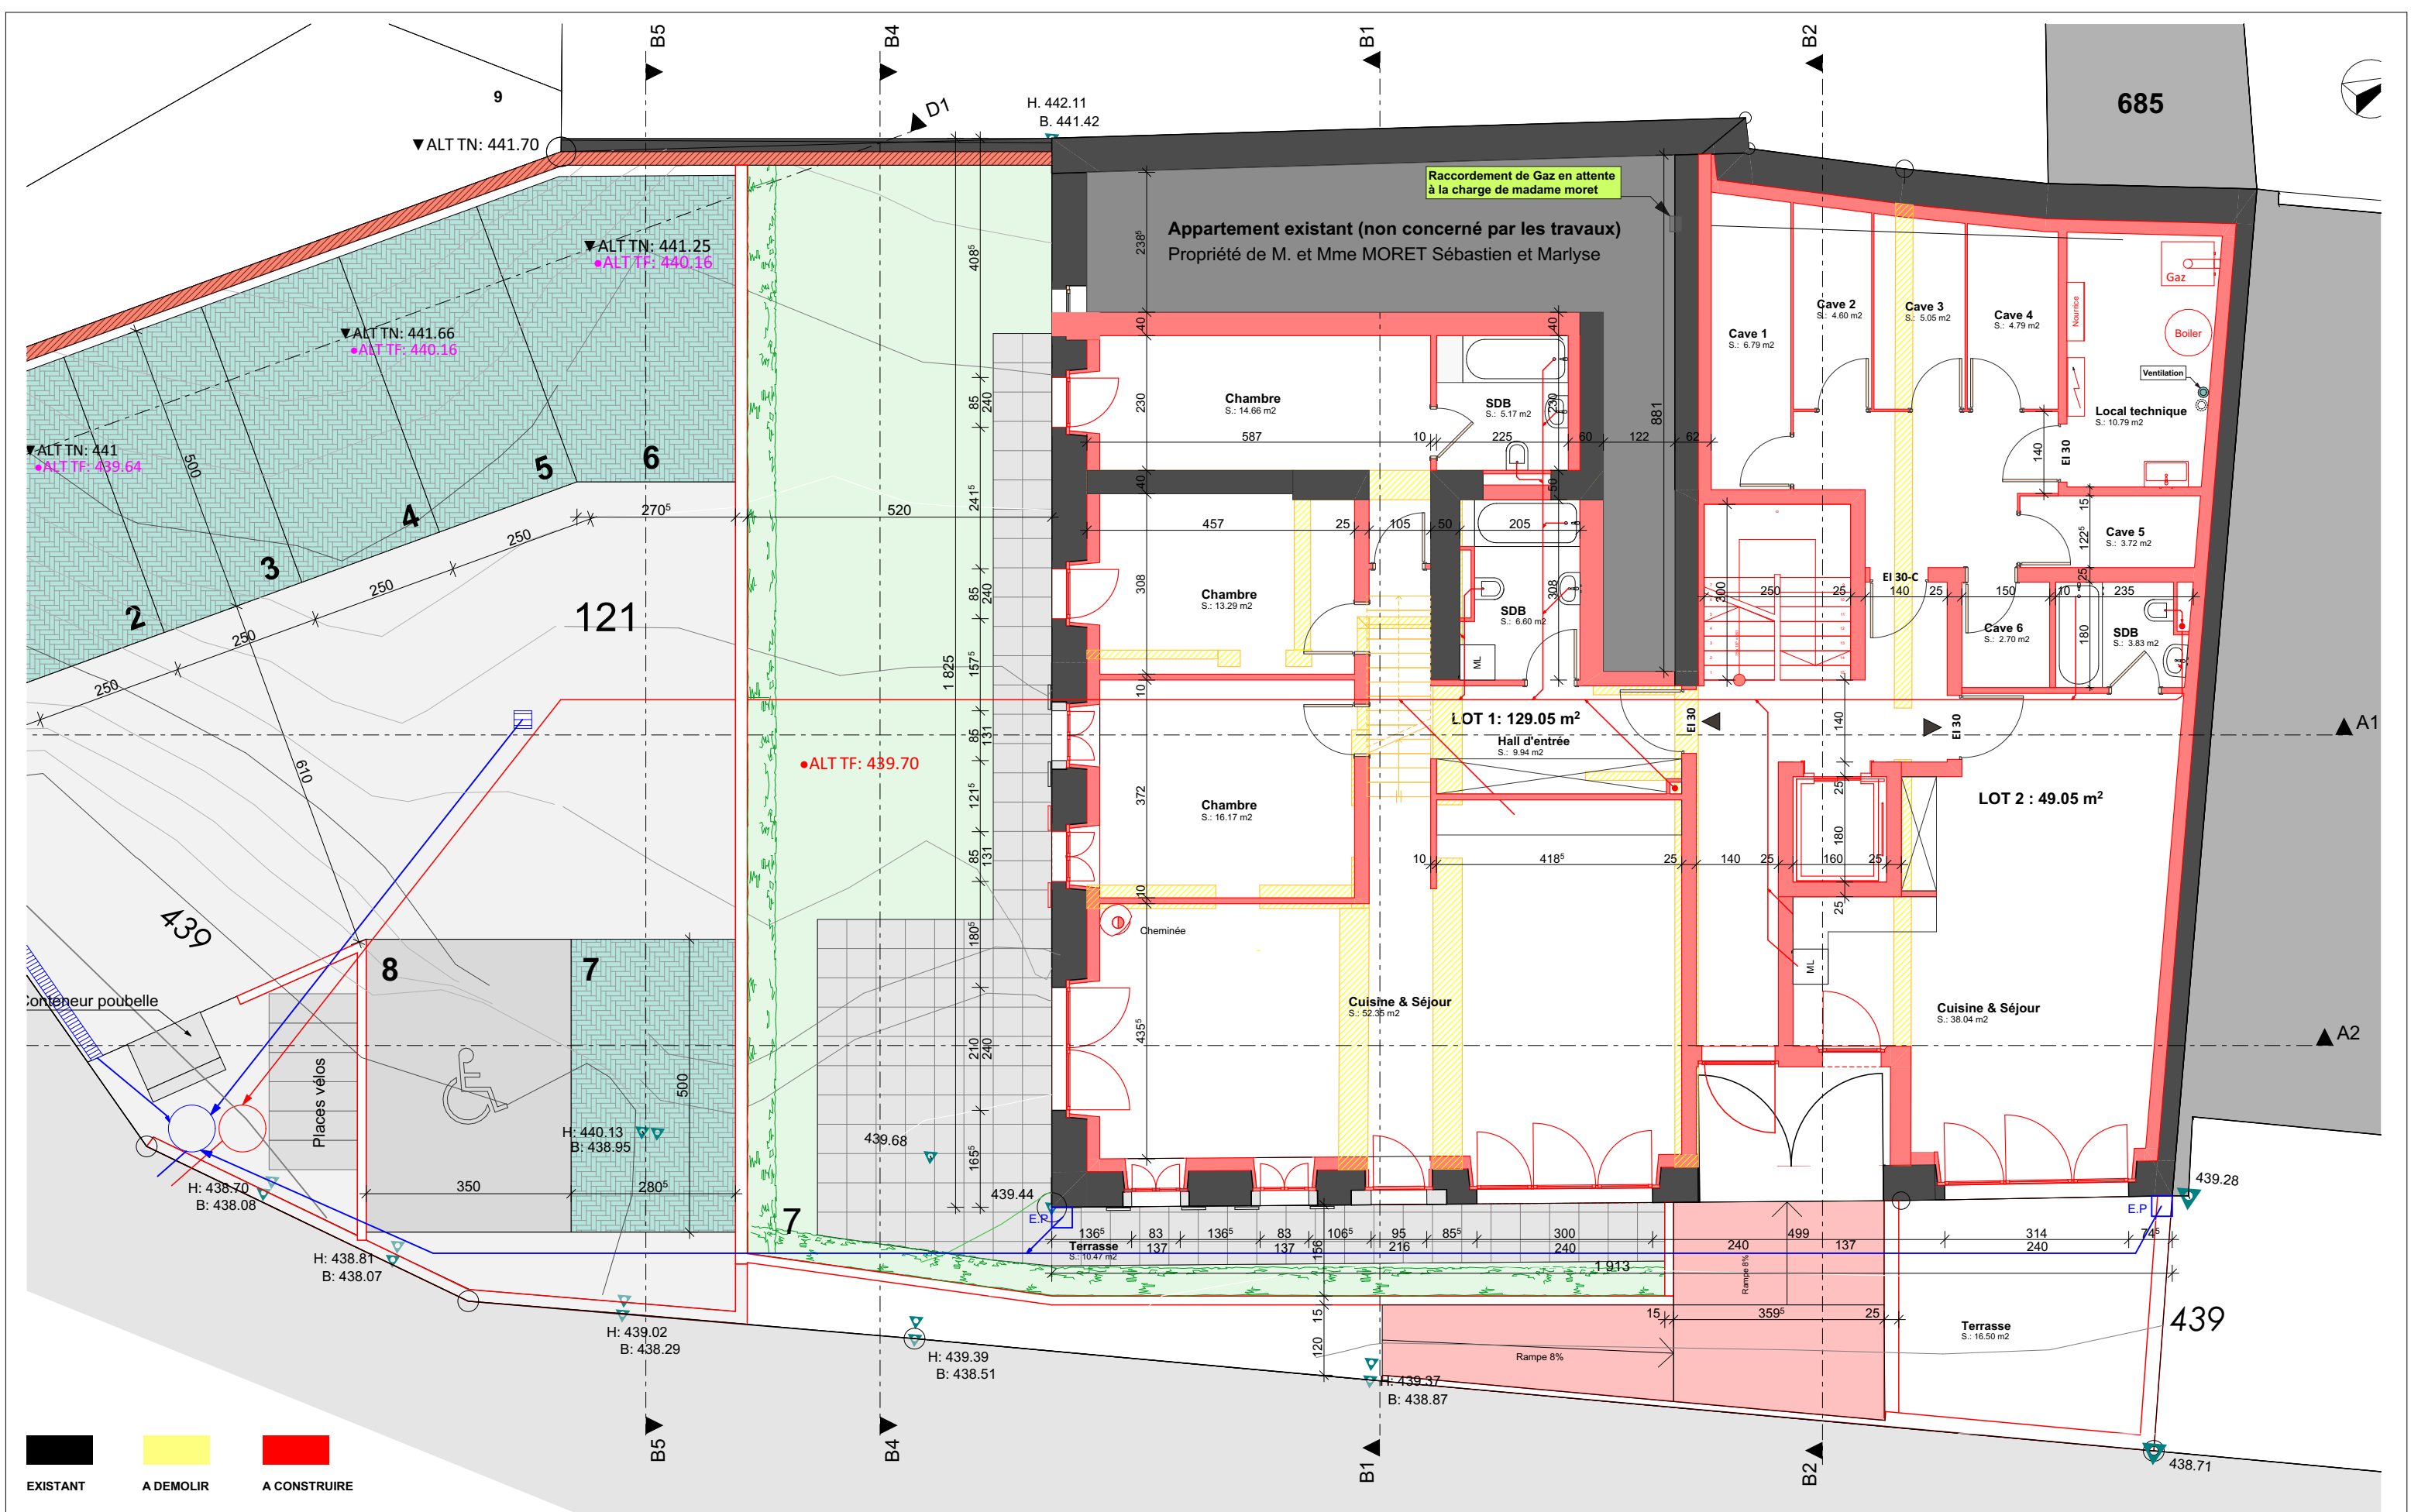

Ouvrage : Transformation des bâtiments ECA n° 2 et 4 + démolition du bâtiment ECA n° 7		Chemin du Prumay 1, 1026 Echandens		Rte d'Yverdon 15-1028 Préverenges tél. 021 804 07 10 - fax. 021 804 07 11 faouzi.rahal@arimco.ch			
N° de plan:	Titre:	Format :	Echelle :	Commune:	N° de Parcelle :	Date :	Architecte:
101	Rez-de-chaussée	A3	1:100	Echandens	125	19.05.2024	M. Faouzi RAHAL



EXISTANT A DEMOLIR A CONSTRUIRE

Ouvrage : Transformation des bâtiments ECA n° 2 et 4 + démolition du bâtiment ECA n° 7						Rte d'Yverdon 15-1028 Préverenges tél. 021 804 07 10 - fax. 021 804 07 11 faouzi.rahal@arimco.ch					
Chemin du Prumay 1, 1026 Echandens											
N° de plan:	Titre:	Format :	Echelle :	Commune:	N° de Parcelle :	Date :	Architecte: M. Faouzi RAHAL				
102	Etage	A3	1:100	Echandens	125	19.05.2024					



EXISTANT A DEMOLIR A CONSTRUIRE


Ouvrage : Transformation des bâtiments ECA n° 2 et 4 + démolition du bâtiment ECA n° 7
Chemin du Prumay 1, 1026 Echandens



Rte d'Yverdon 15-1028 Préverenges
tél. 021 804 07 10 - fax. 021 804 07 11
faouzi.rahal@arimco.ch

N° de plan:	Titre:	Format :	Echelle :	Commune:	N° de Parcelle :	Date :
103	Combles	A3	1:100	Echandens	125	19.05.2024

Architecte: M. Faouzi RAHAL

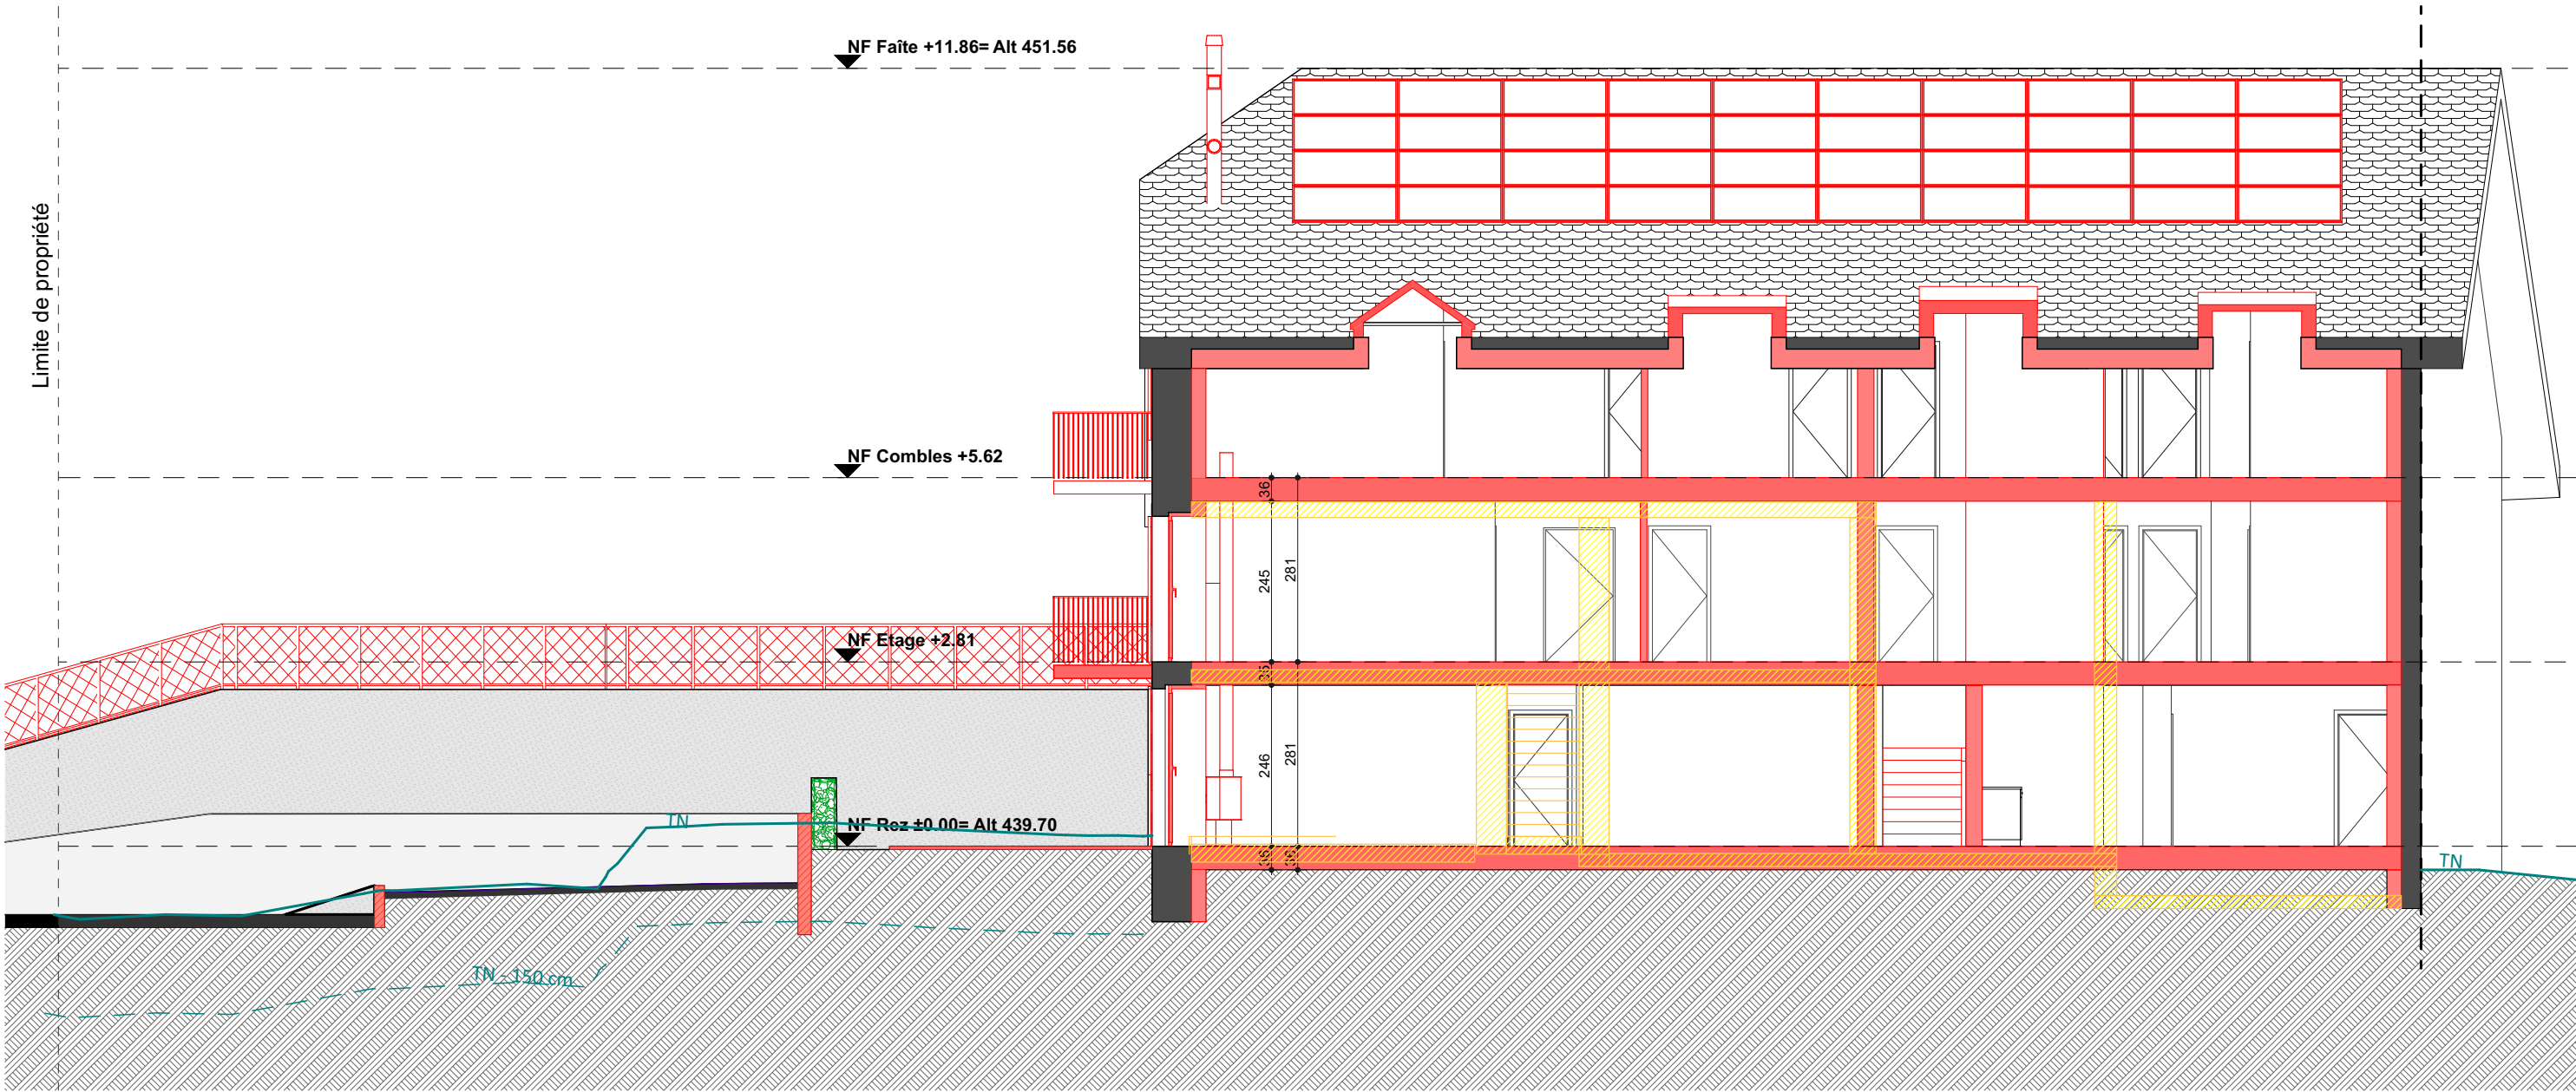

EXISTANT A DEMOLIR A CONSTRUIRE


Ouvrage :
Transformation des bâtiments ECA n° 2 et 4 + démolition du
bâtiment ECA n° 7 Chemin du Prumay 1, 1026 Echandens



Rte d'Yverdon 15-1028 Préverenges
tél. 021 804 07 10 - fax. 021 804 07 11
faouzi.rahal@arimco.ch

N° de plan: 106	Titre: Coupe A2	Format : A3	Echelle : 1:100	Commune: Echandens	N° de Parcelle : 125	Date : 19.05.2024
---------------------------	---------------------------	-----------------------	---------------------------	------------------------------	--------------------------------	-----------------------------

Architecte:
M. Faouzi RAHAL

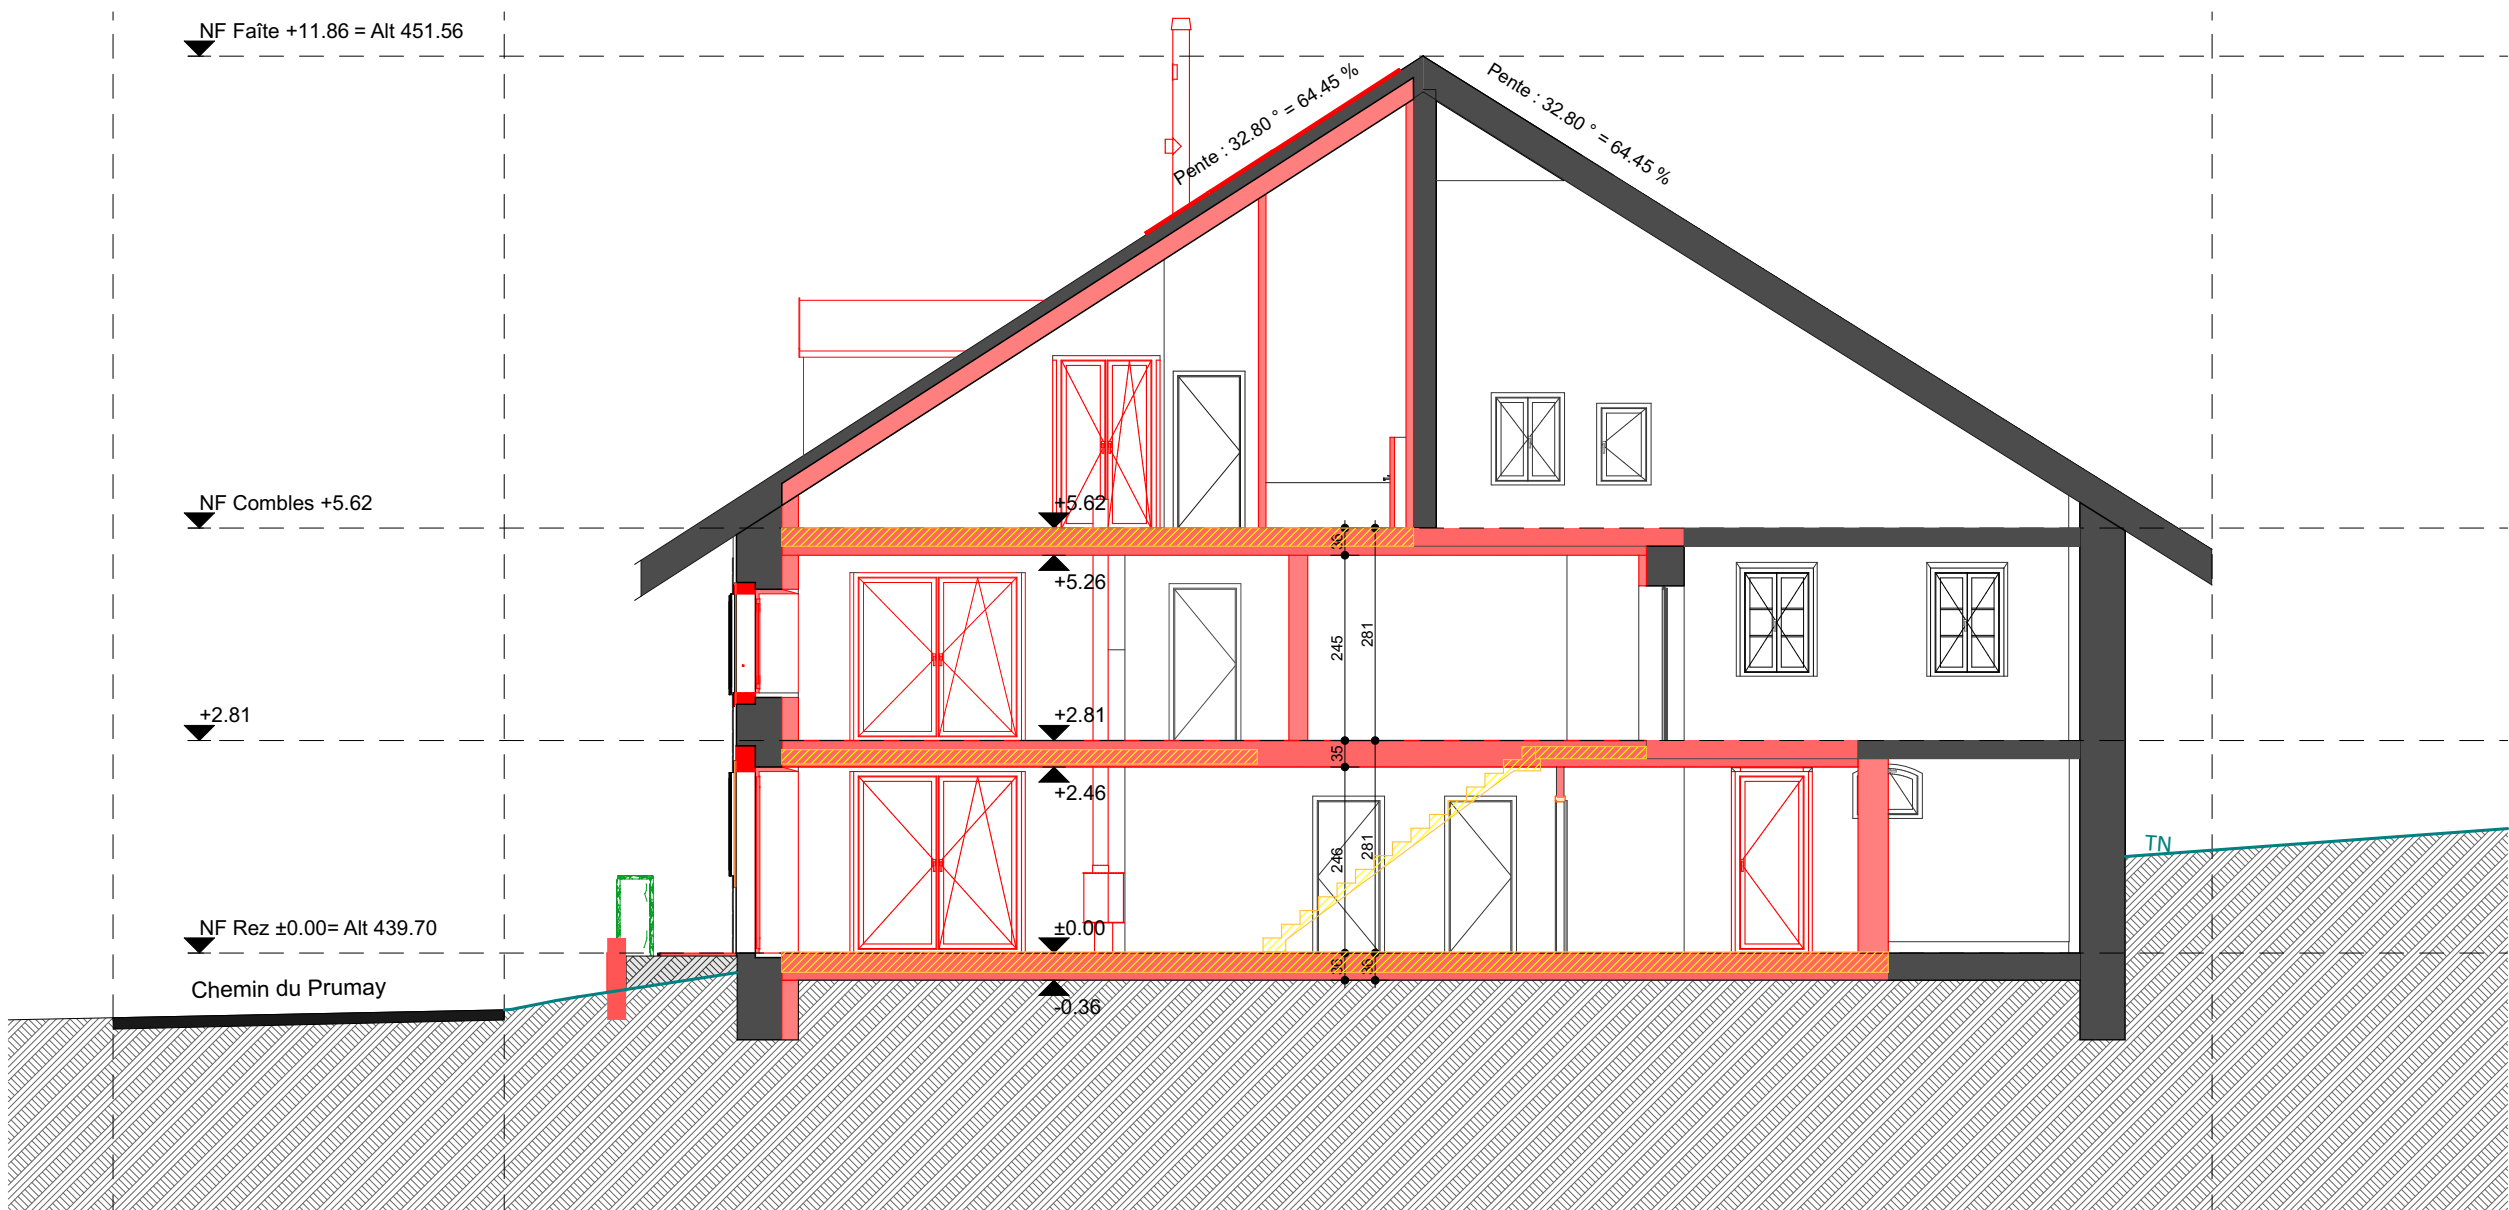

EXISTANT A DEMOLIR A CONSTRUIRE


Ouvrage : Transformation des bâtiments ECA n° 2 et 4 + démolition du bâtiment ECA n° 7
Chemin du Prumay 1, 1026 Echandens



Rte d'Yverdon 15-1028 Préverenges
tél. 021 804 07 10 - fax. 021 804 07 11
faouzi.rahal@arimco.ch

N° de plan: 107	Titre: Coupe B1	Format : A3	Echelle : 1:100	Commune: Echandens	N° de Parcelle : 125	Date : 19.05.2024
---------------------------	---------------------------	-----------------------	---------------------------	------------------------------	--------------------------------	-----------------------------

Architecte:
M. Faouzi RAHAL

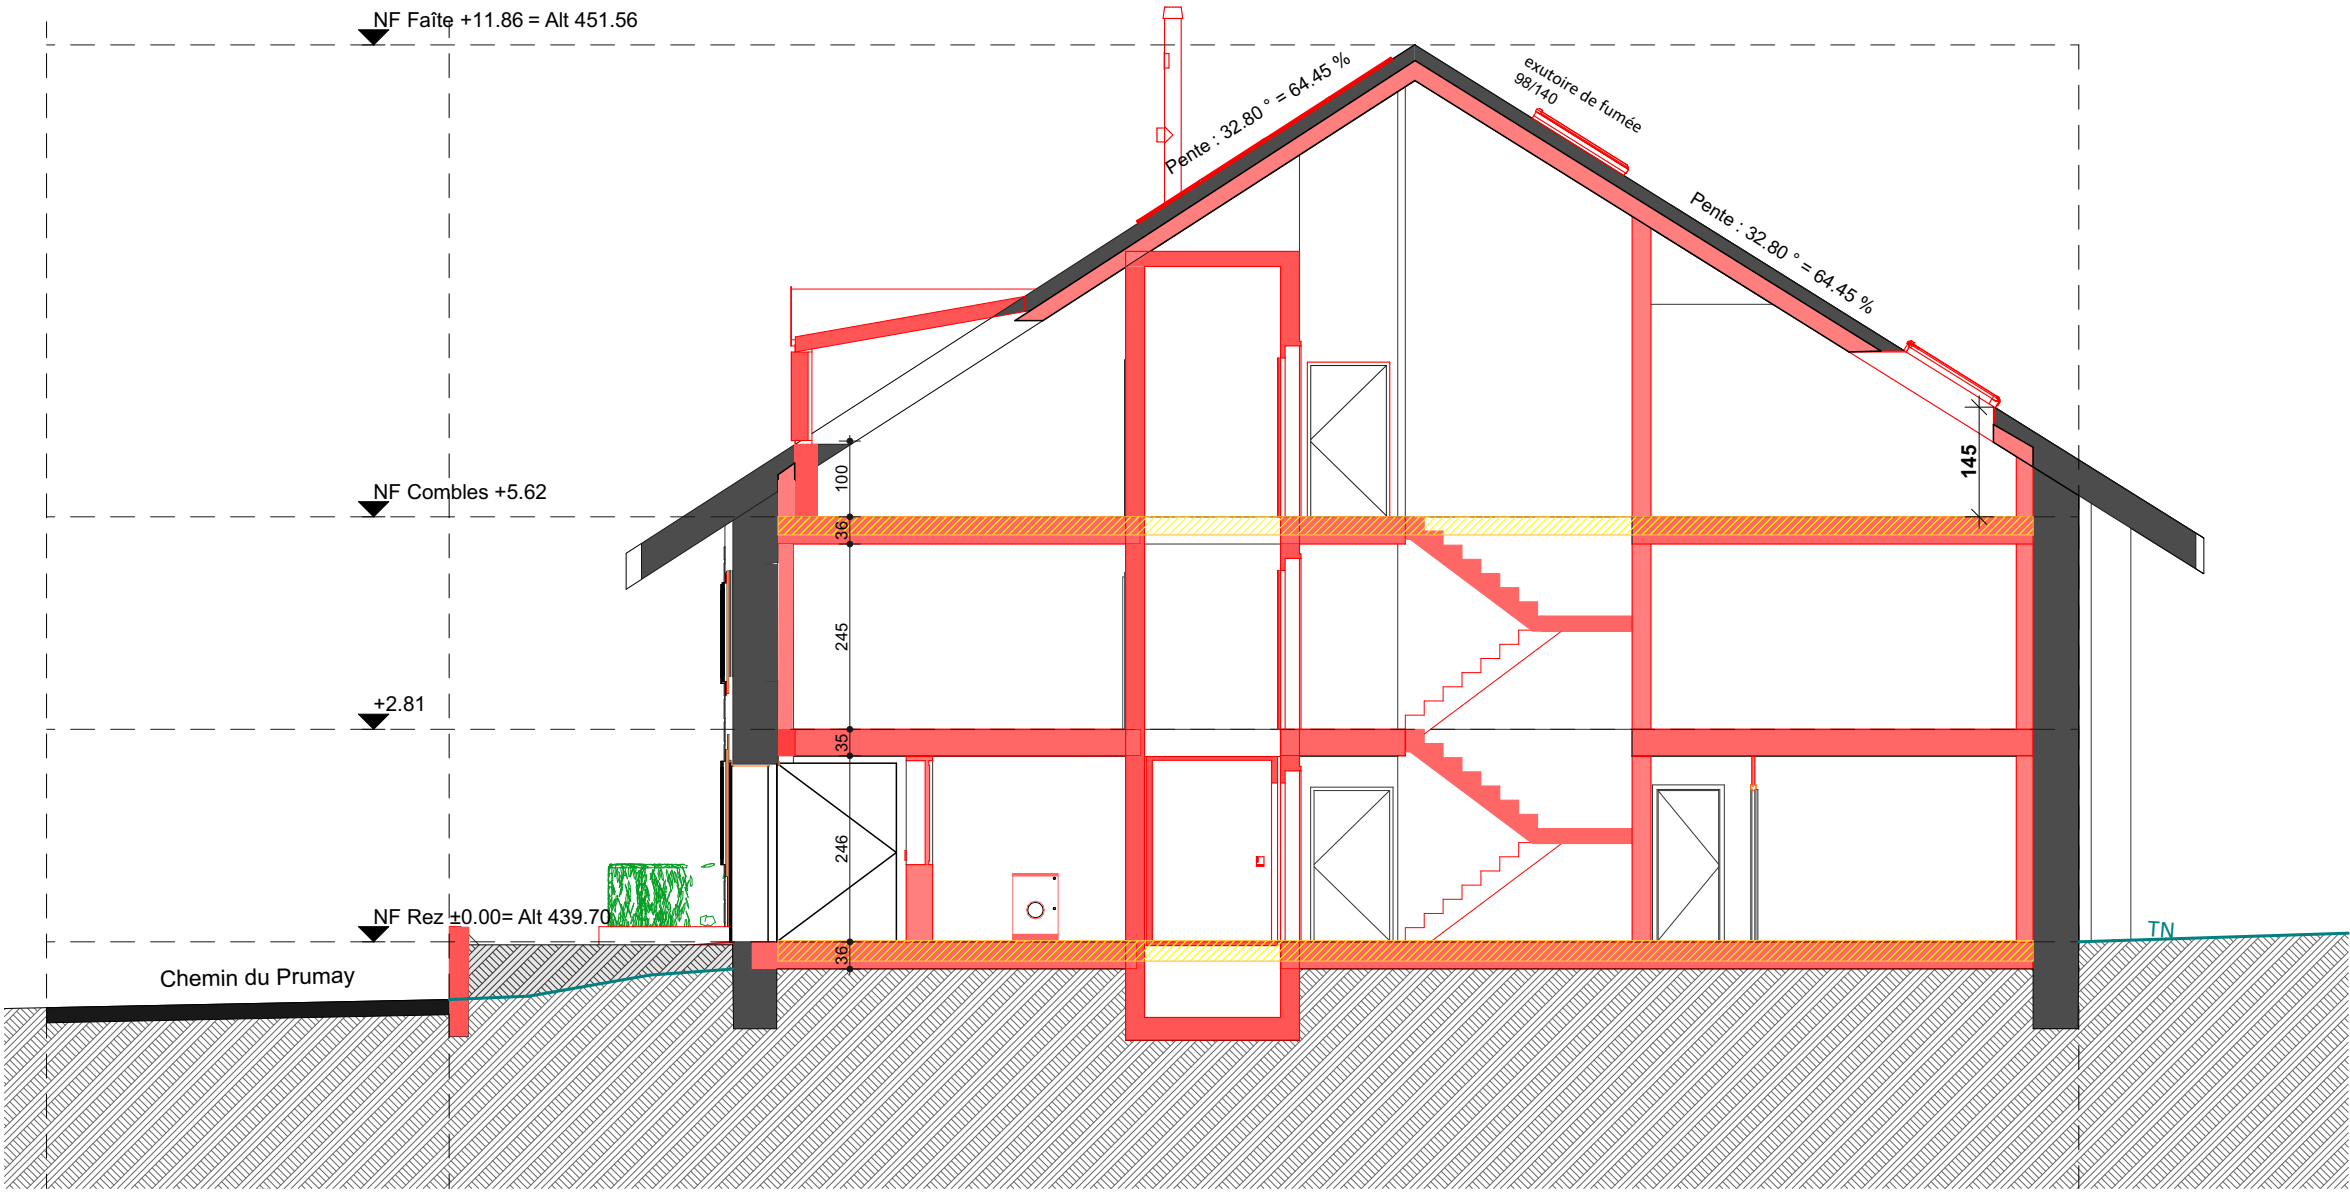


EXISTANT

A DEMOLIR

A CONSTRUIRE

Ouvrage : Transformation des bâtiments ECA n° 2 et 4 + démolition du bâtiment ECA n° 7 Chemin du Prumay 1, 1026 Echandens			AR IM CO Rte d'Yverdon 15-1028 Préverenges tél. 021 804 07 10 - fax. 021 804 07 11 faouzi.rahal@arimco.ch					
N° de plan: 108	Titre: Coupe B2	Format : A3	Echelle : 1:100	Commune: Echandens	N° de Parcelle : 125	Date : 19.05.2024	Architecte: M. Faouzi RAHAL	

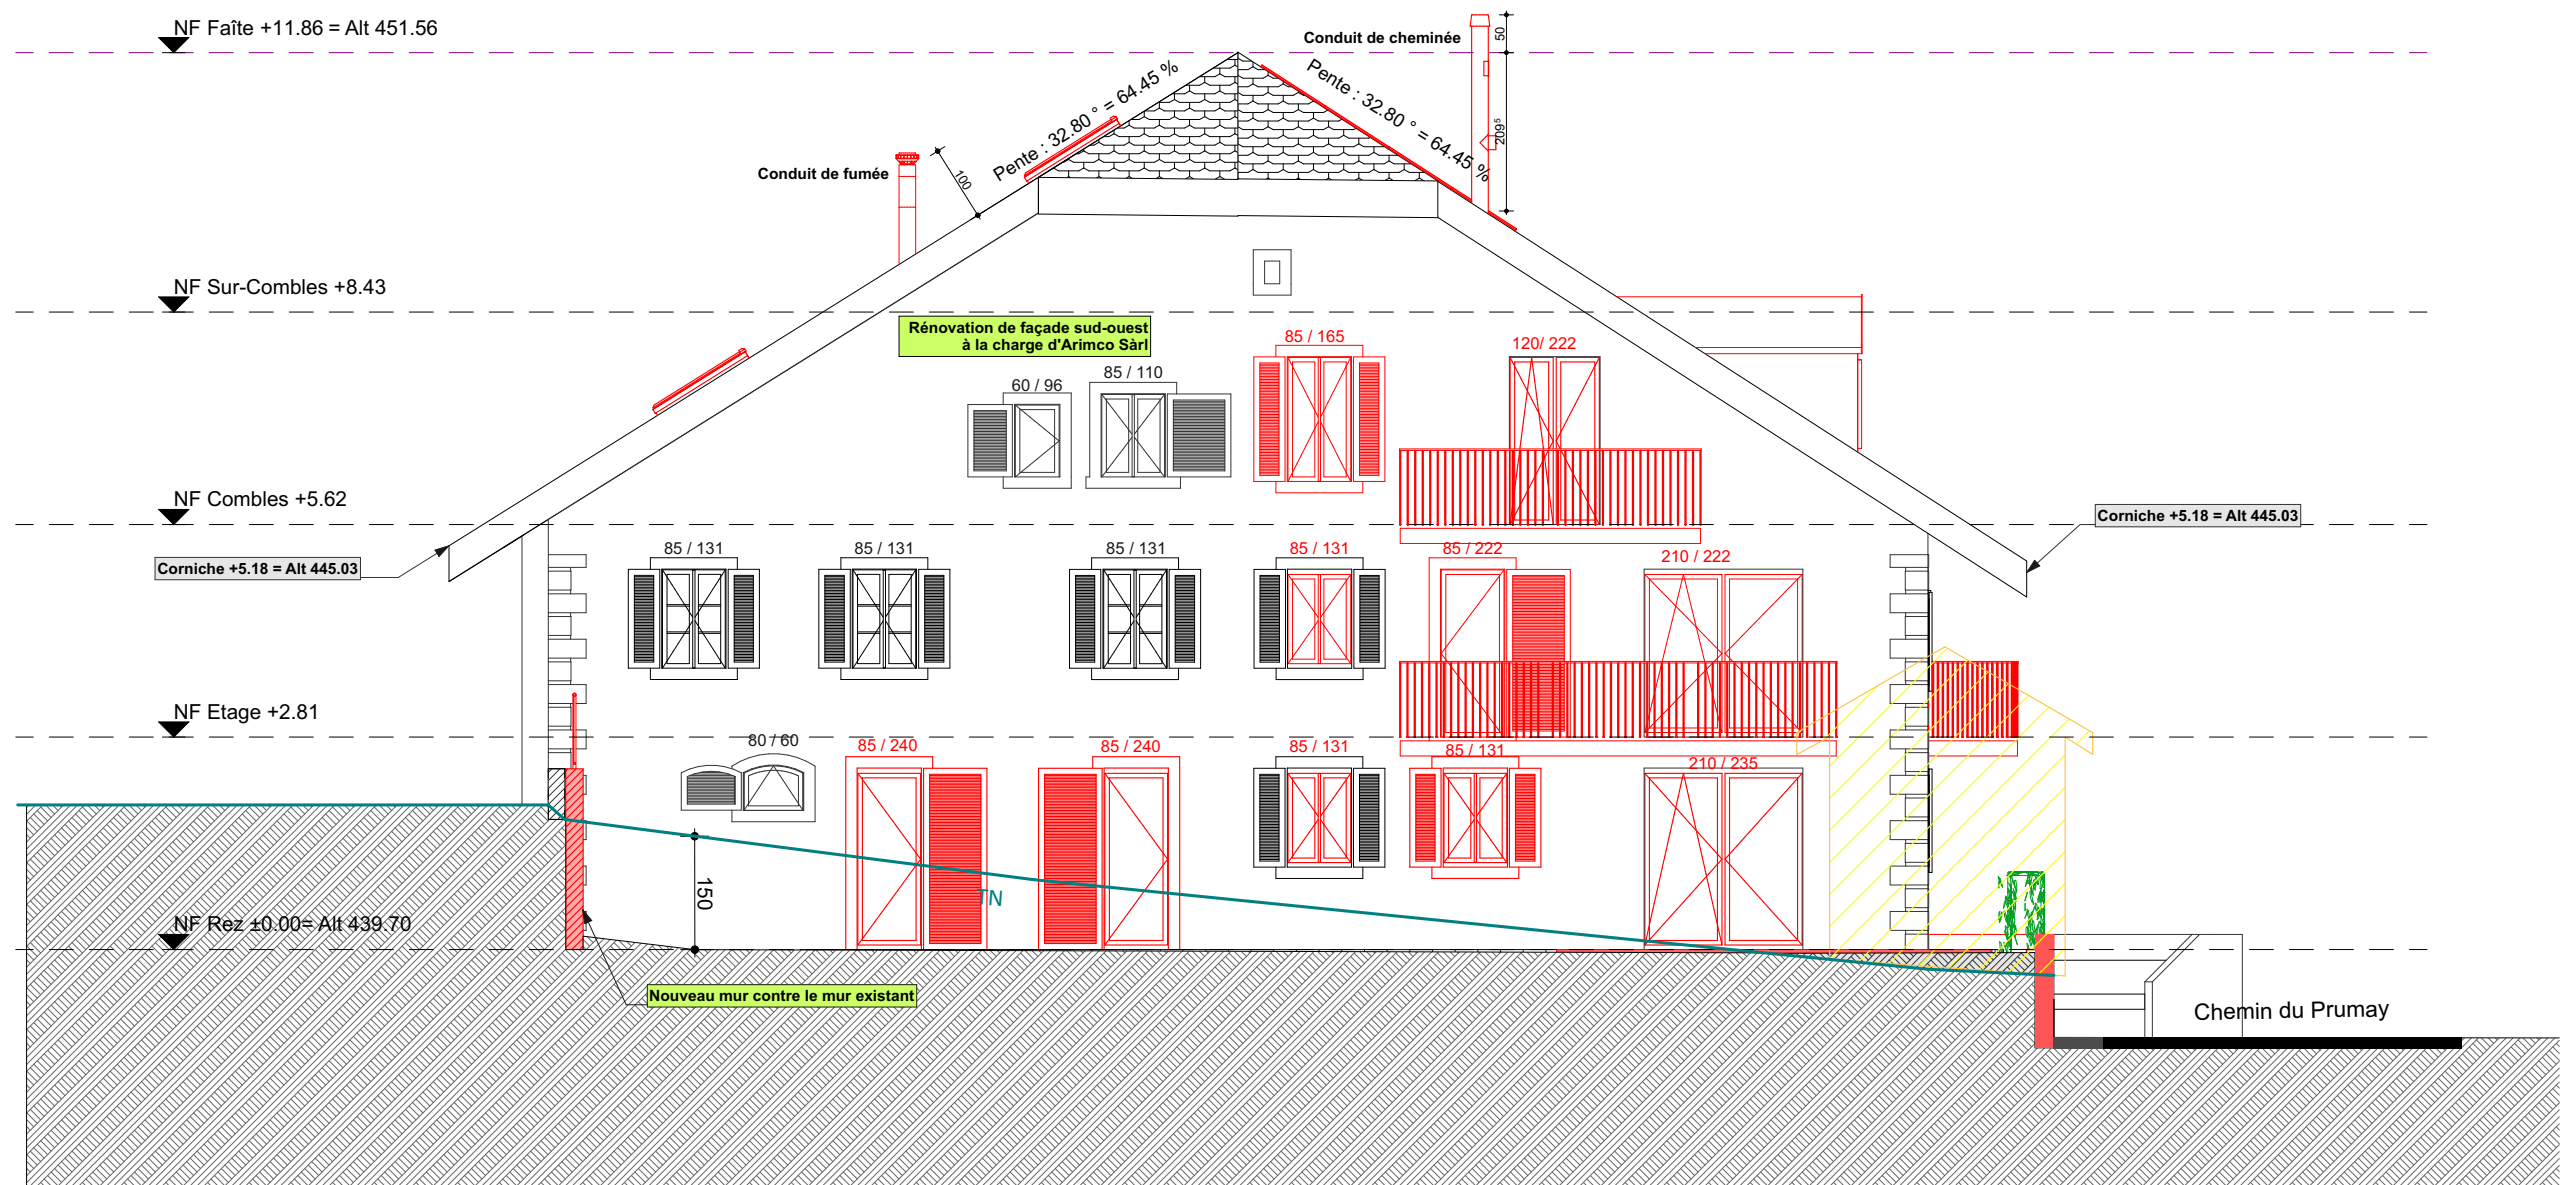

EXISTANT A DEMOLIR A CONSTRUIRE

Ouvrage : Transformation des bâtiments ECA n° 2 et 4 + démolition du bâtiment ECA n° 7
Chemin du Prumay 1, 1026 Echandens



Rte d'Yverdon 15-1028 Préverenges
tél. 021 804 07 10 - fax. 021 804 07 11
faouzi.rahal@arimco.ch

N° de plan: 110	Titre: Façade Sud-Ouest	Format : A3	Echelle : 1:100	Commune: Echandens	N° de Parcelle : 125	Date : 19.05.2024
---------------------------	-----------------------------------	----------------	--------------------	-----------------------	-------------------------	----------------------

Architecte:
M. Faouzi RAHAL



EXISTANT A DEMOLIR A CONSTRUIRE

Ouvrage : Transformation des bâtiments ECA n° 2 et 4 + démolition du bâtiment ECA n° 7
Chemin du Prumay 1, 1026 Echandens



Rte d'Yverdon 15-1028 Préverenges
tél. 021 804 07 10 - fax. 021 804 07 11
faouzi.rahal@arimco.ch

N° de plan: 111	Titre: Façade Sud-Est	Format : A3	Echelle : 1:100	Commune: Echandens	N° de Parcelle : 125	Date : 19.05.2024
---------------------------	---------------------------------	----------------	--------------------	-----------------------	-------------------------	----------------------

Architecte:
M. Faouzi RAHAL