


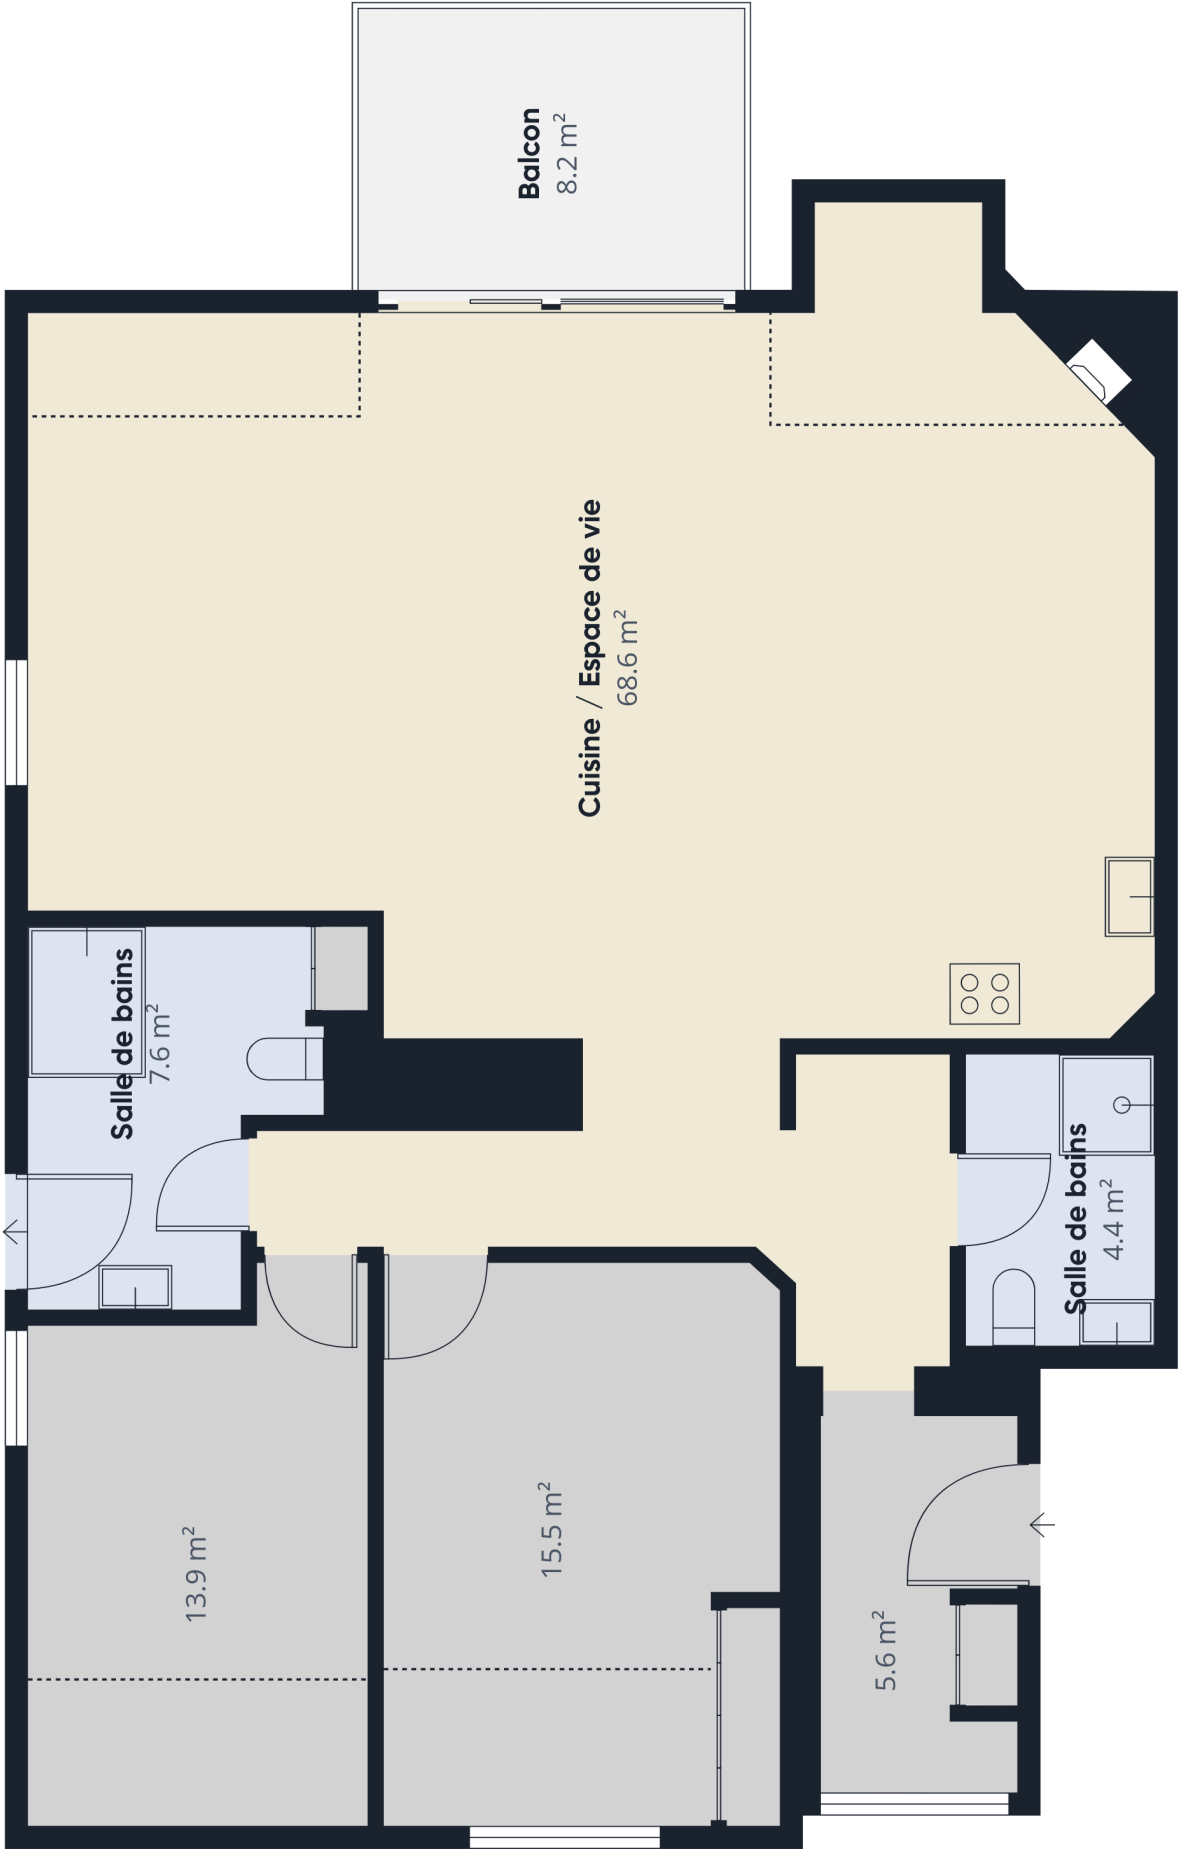

Surface totale approximative ⁽¹⁾
117.5 m²

Balcons et terrasses
8.2 m²

Hauteur libre réduite
15.3 m²

(1) Hors balcons et terrasses

Hauteur libre réduite
..... Inférieure 1.5 m

Les calculs se réfèrent à la norme RICS
IPMS 3C. Toutes les mesures sont
approximatives et ne sont pas à
l'échelle. Ce plan d'étage n'a qu'un but
illustratif.