


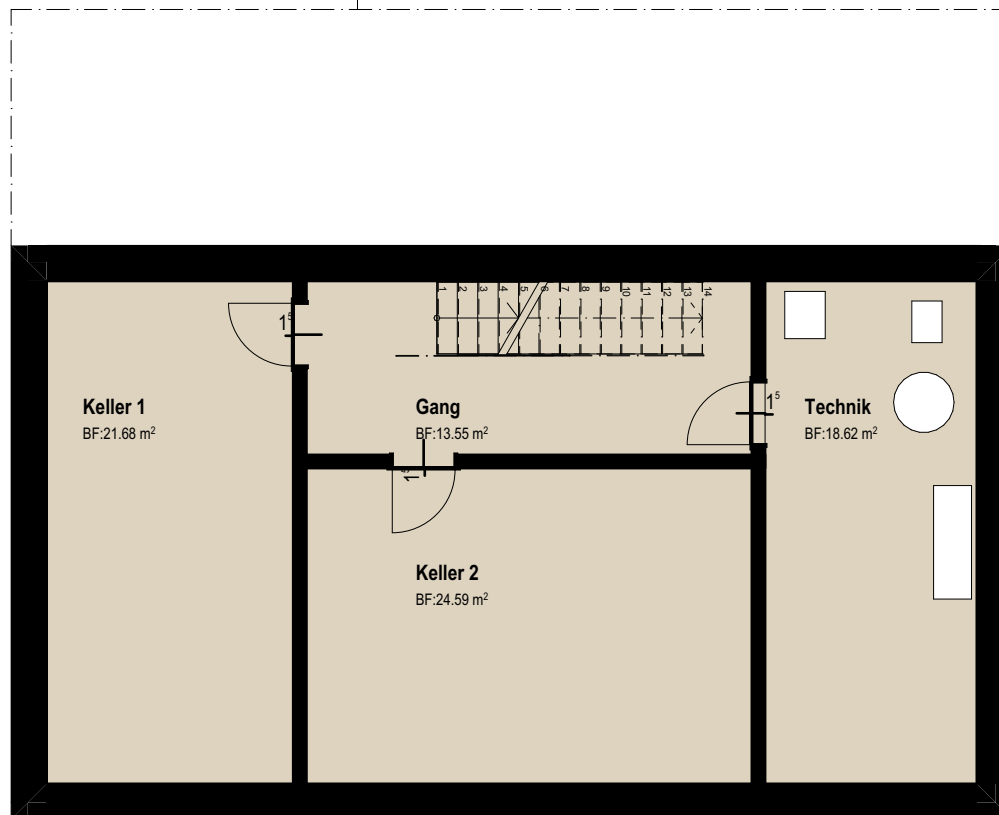


Wohnungsfläche Haus 22:

- Erdgeschoss 110.92m²
- Untergeschoss 114.15m²
- Kellergeschoss 78.44m²
- **Total WF Haus 22 303.51m²**

hwpARCHITEKTEN AG

Architekten ETH FH SIA
Haus zum Raben
Bahnhofstrasse 3, 6403 Küssnacht
t 041 854 70 70 f 041 854 70 60
info@hwp.ch www.hwp.ch

MST. 1:100

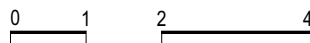

2 EFH mit Garage, Bürgenstockstrasse 22/24, 6403 Küssnacht

Christen Immo AG, Alte Zugerstrasse 14a, Fänn Ost, 6403 Küssnacht

1892-3.2.6.3.1

Haus 22 Kellergeschoss VERMIETUNG

Dat. 13.08.2025 Gez. TE Druck: 26.09.2025




Wohnungsfläche Haus 22:

- Erdgeschoss 110.92m²
- Untergeschoss 114.15m²
- Kellergeschoss 78.44m²
- **Total WF Haus 22 303.51m²**

hwpARCHITEKTEN AG

Architekten ETH FH SIA
Haus zum Raben
Bahnhofstrasse 3, 6403 Küsnacht
t 041 854 70 70 f 041 854 70 60
info@hwp.ch www.hwp.ch

MST. 1:100

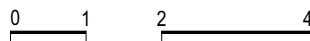


2 EFH mit Garage, Bürgenstockstrasse 22/24, 6403 Küsnacht
Christen Immo AG, Alte Zugerstrasse 14a, Fänn Ost, 6403 Küsnacht

1892-3.2.6.3.1

Haus 22 Untergeschoss VERMIETUNG

Dat. 13.08.2025 Gez. TE Druck: 26.09.2025

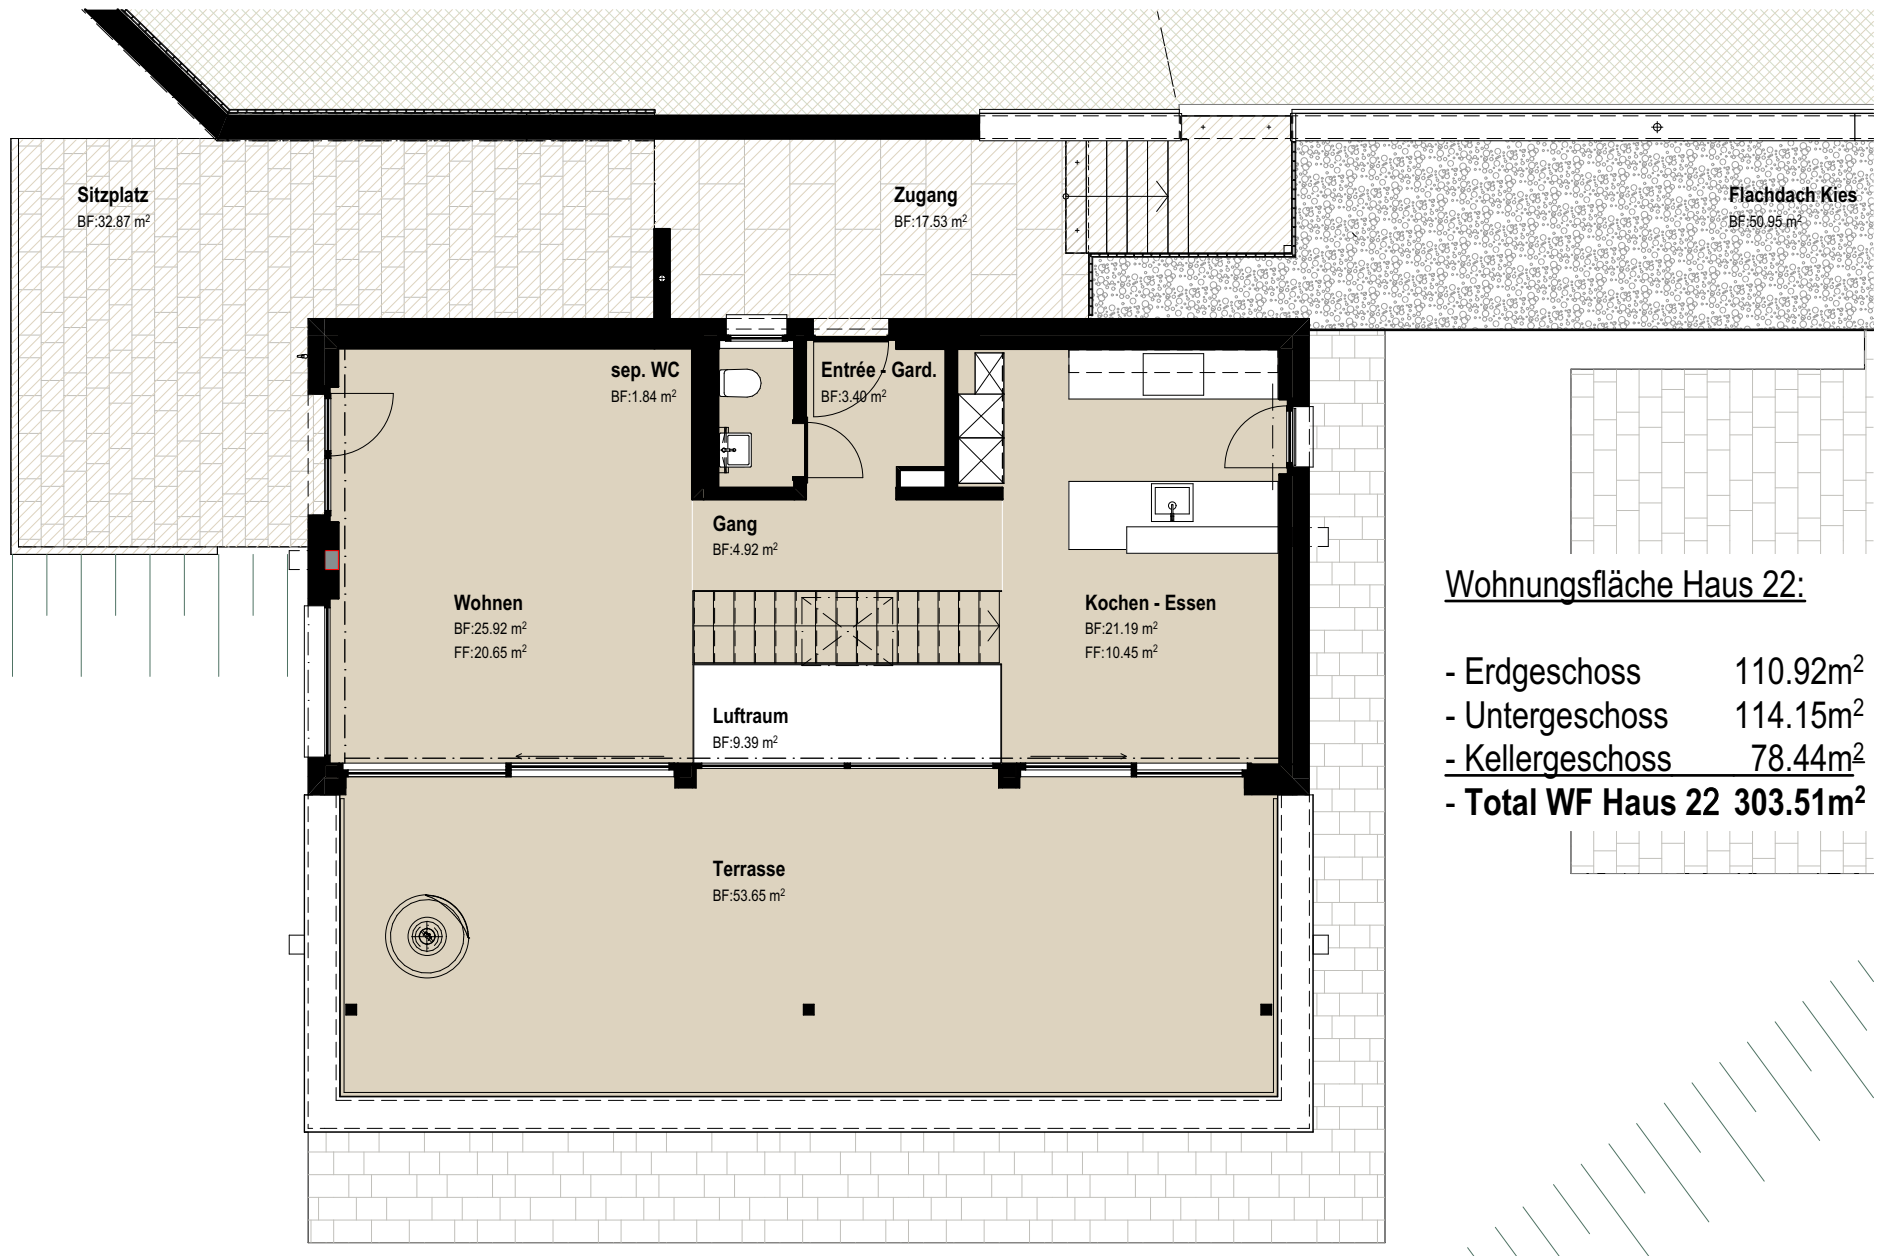


Wohnungsfläche Haus 22:

- Erdgeschoss 110.92m²
- Untergeschoss 114.15m²
- Kellergeschoss 78.44m²
- **Total WF Haus 22 303.51m²**

hwpARCHITEKTEN AG

Architekten ETH FH SIA
Haus zum Raben
Bahnhofstrasse 3, 6403 Küsnacht
t 041 854 70 70 f 041 854 70 60
info@hwp.ch www.hwp.ch

MST. 1:100

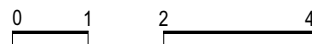

2 EFH mit Garage, Bürgenstockstrasse 22/24, 6403 Küsnacht
Christen Immo AG, Alte Zugerstrasse 14a, Fänn Ost, 6403 Küsnacht

1892-3.2.6.3.1

Haus 22 Erdgeschoss VERMIETUNG

Dat. 13.08.2025 Gez. TE Druck: 26.09.2025