





**Neubau 3 MFH - 1.Etappe
wohnen AN DER MÜHLEGASSE
5623 Boswil**

Situationsplan

Neubau 3 MFH - 1.Etappe
wohnen AN DER MÜHLEGASSE
5623 Boswil

Erdgeschoss A1 - A3

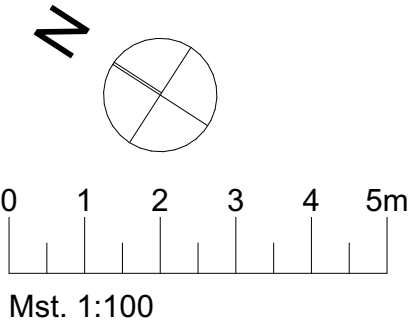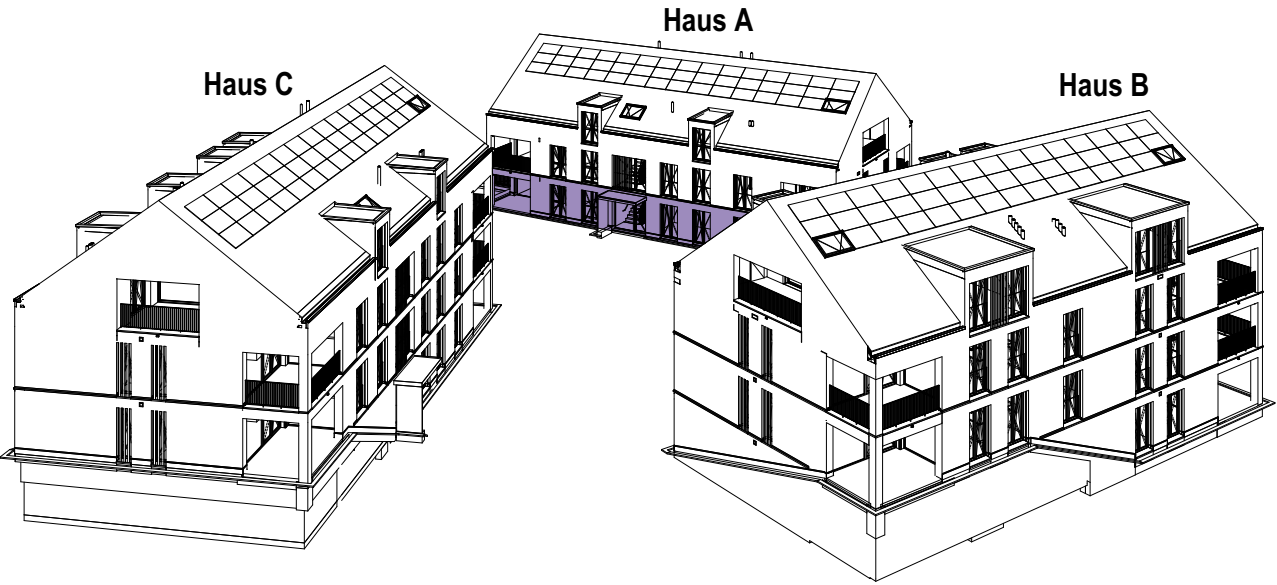

A1
3½ Zimmer-Wohnung
Wohnfläche 98 m²
Loggia 12 m²

A2
2½ Zimmer-Wohnung
Wohnfläche 71 m²
Sitzplatz 12 m²

A3
4½ Zimmer-Wohnung
Wohnfläche 123 m²
Sitzplatz 14 m²





Xaver Meyer AG - Immobilien
Winterstrasse 20
5612 Villmergen

T +41 56 619 15 20
E immobilien@xaver-meyer.ch

Änderungen und Abweichungen
gegenüber den publizierten
Angaben bleiben ausdrücklich
vorbehalten. Keine Haftung.

Neubau 3 MFH - 1.Etappe
wohnen AN DER MÜHLEGASSE
5623 Boswil


1 .Obergeschoss A101 - A103

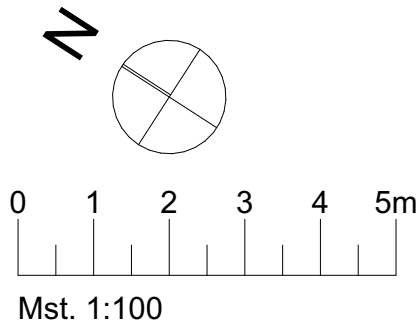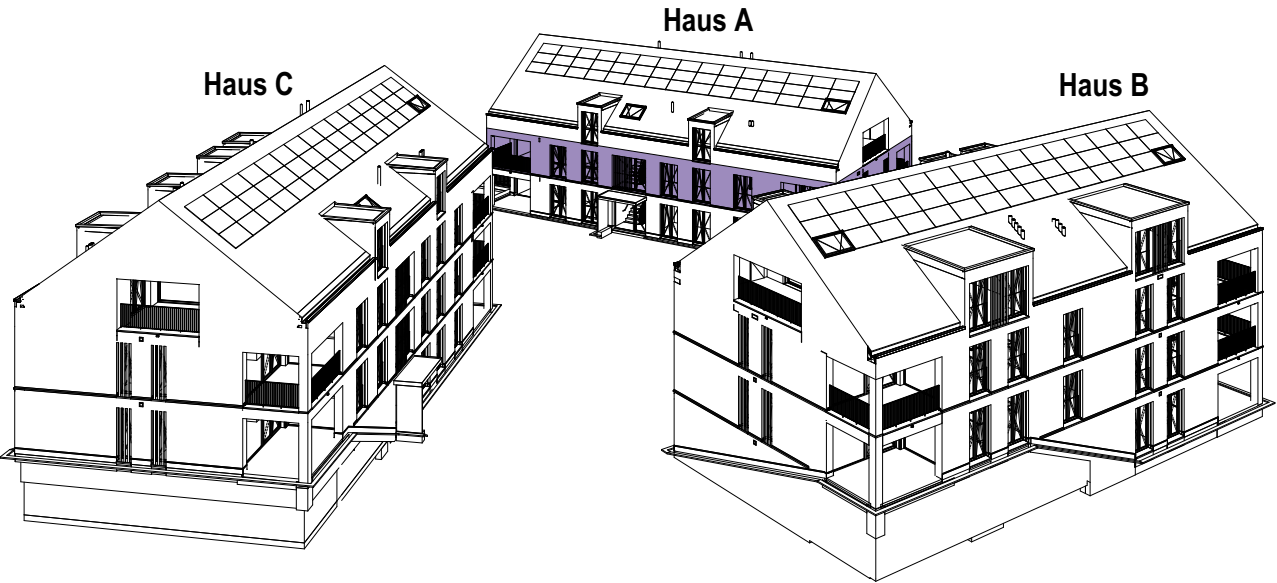

A101
3 1/2 Zimmer-Wohnung
Wohnfläche 98 m²
Loggia 12 m²

A102
2 1/2 Zimmer-Wohnung
Wohnfläche 71 m²
Loggia 12 m²

A103
4 1/2 Zimmer-Wohnung
Wohnfläche 123 m²
Loggia 14 m²

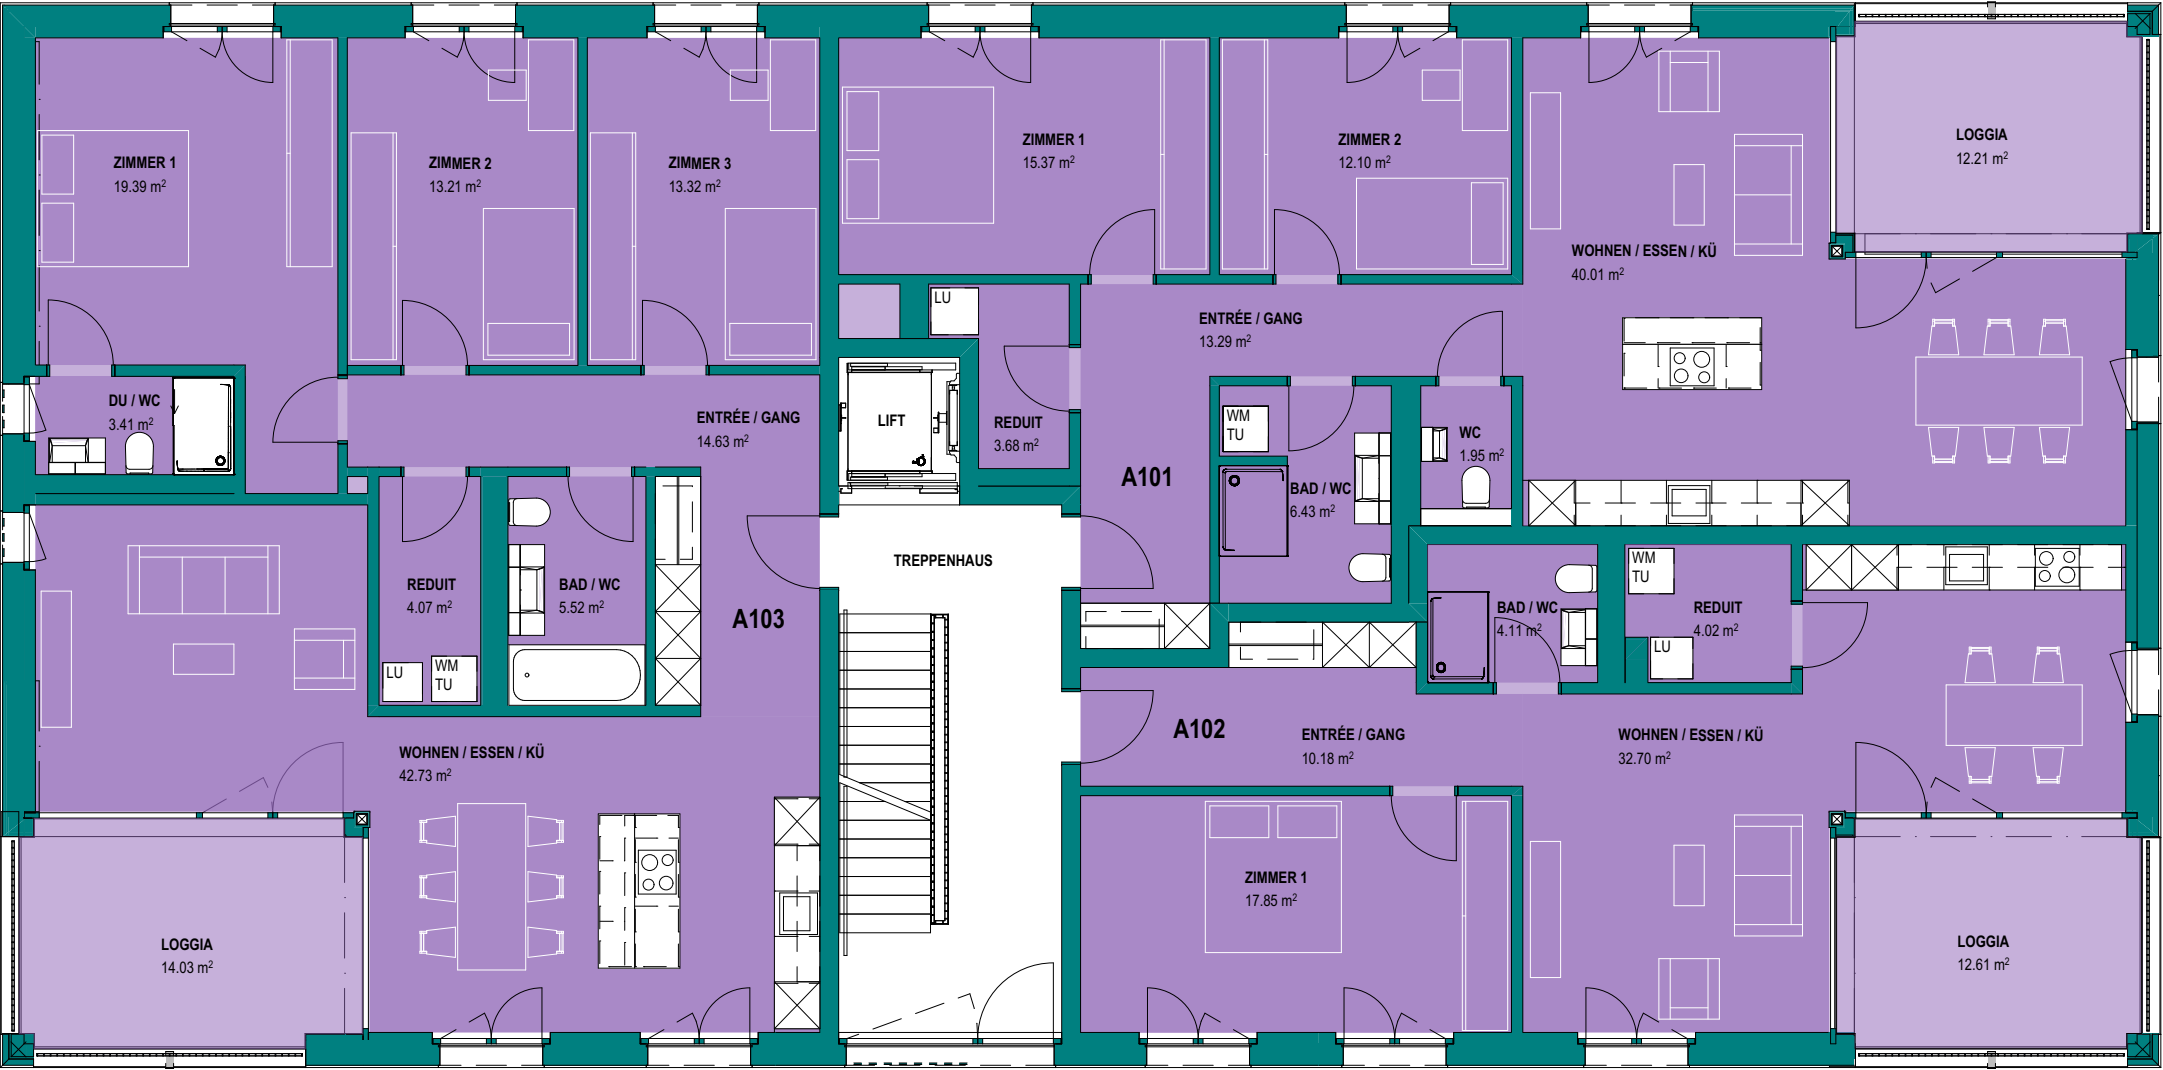




Xaver Meyer AG - Immobilien
Winterstrasse 20
5612 Villmergen

T +41 56 619 15 20
E immobilien@xaver-meyer.ch

Änderungen und Abweichungen
gegenüber den publizierten
Angaben bleiben ausdrücklich
vorbehalten. Keine Haftung.

Neubau 3 MFH - 1.Etappe
wohnen AN DER MÜHLEGASSE
5623 Boswil

Dachgeschoss A201 - A202

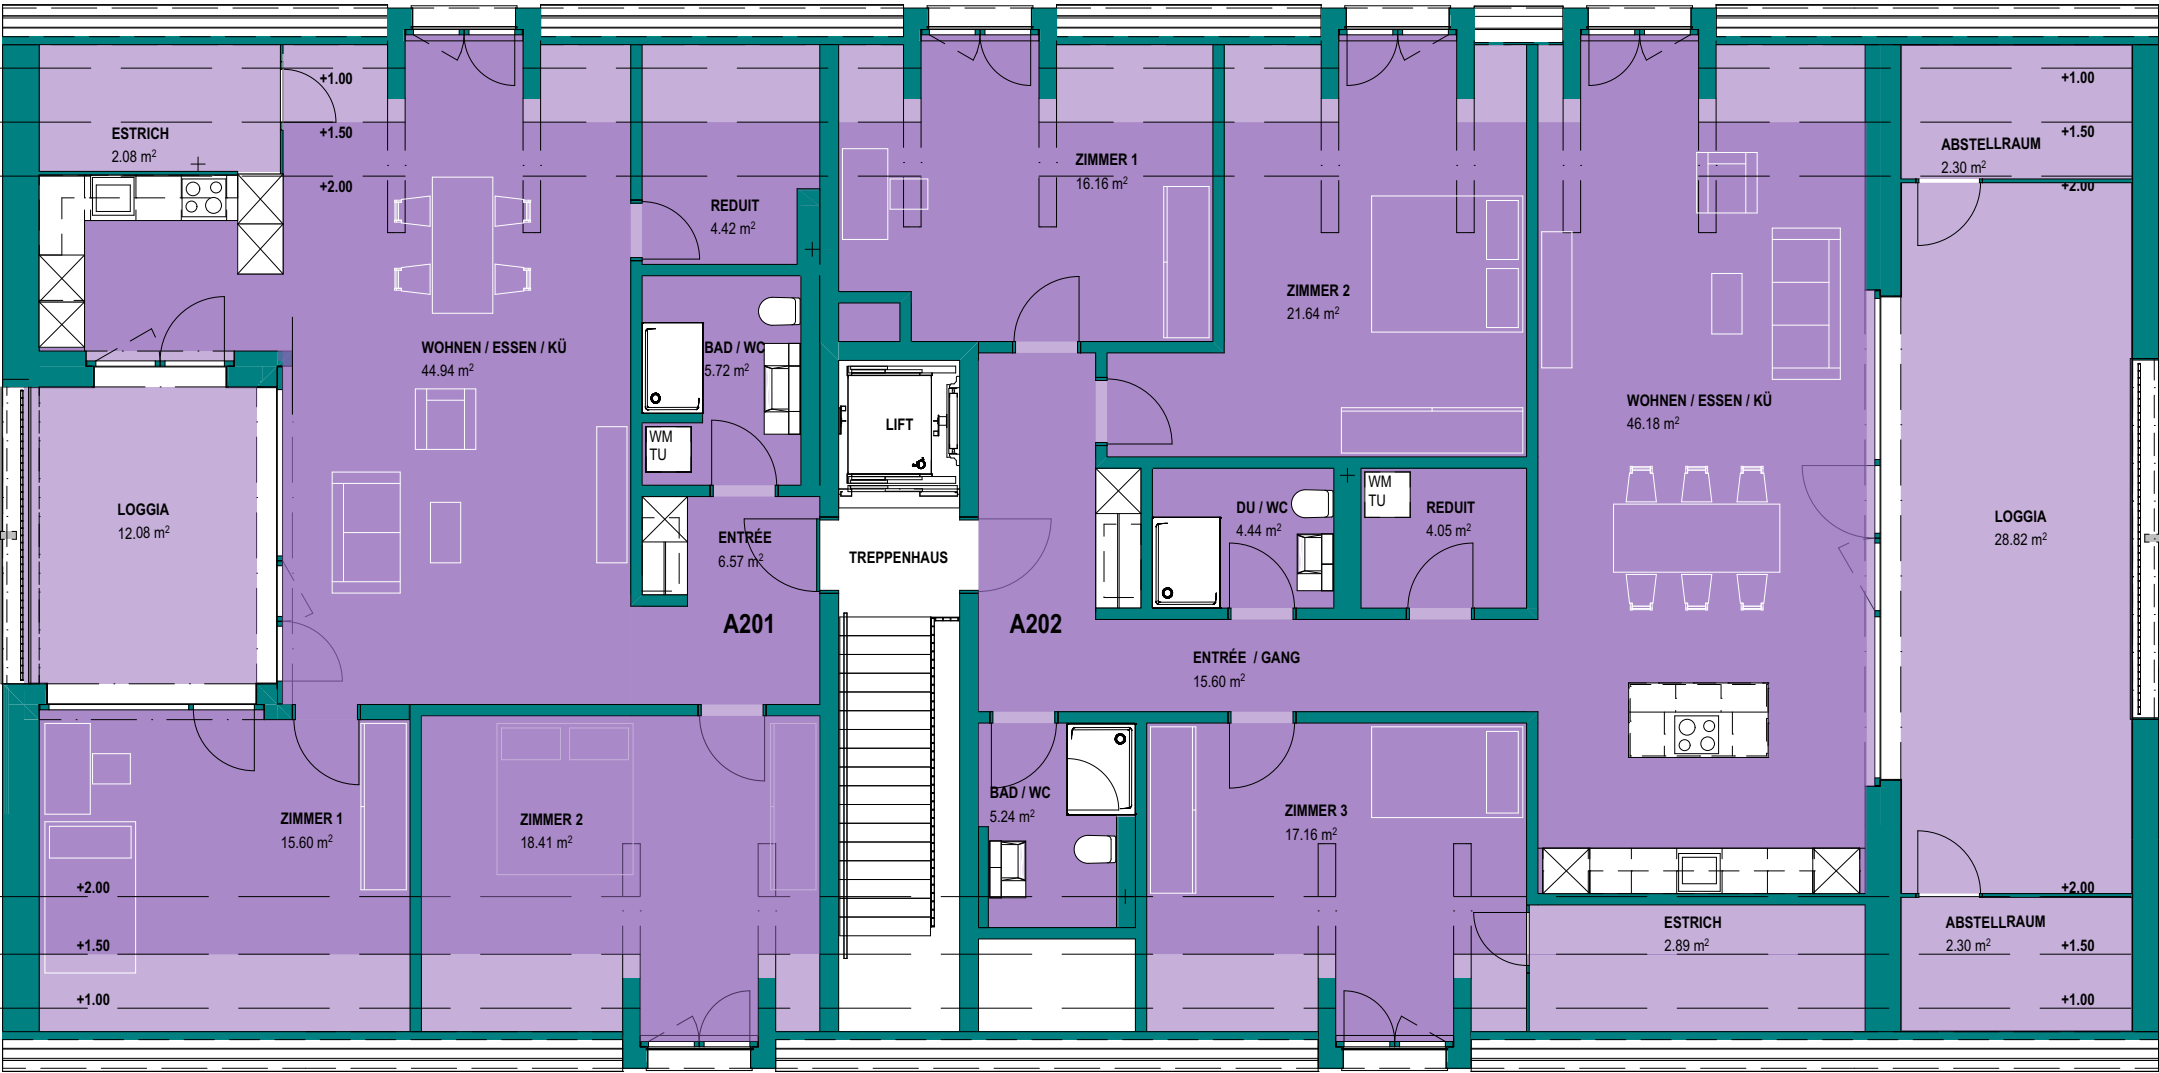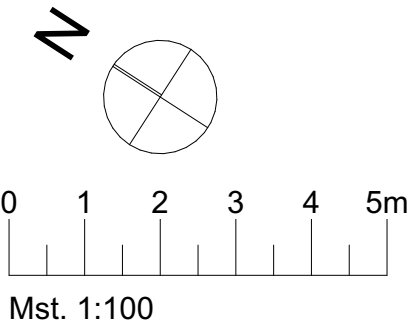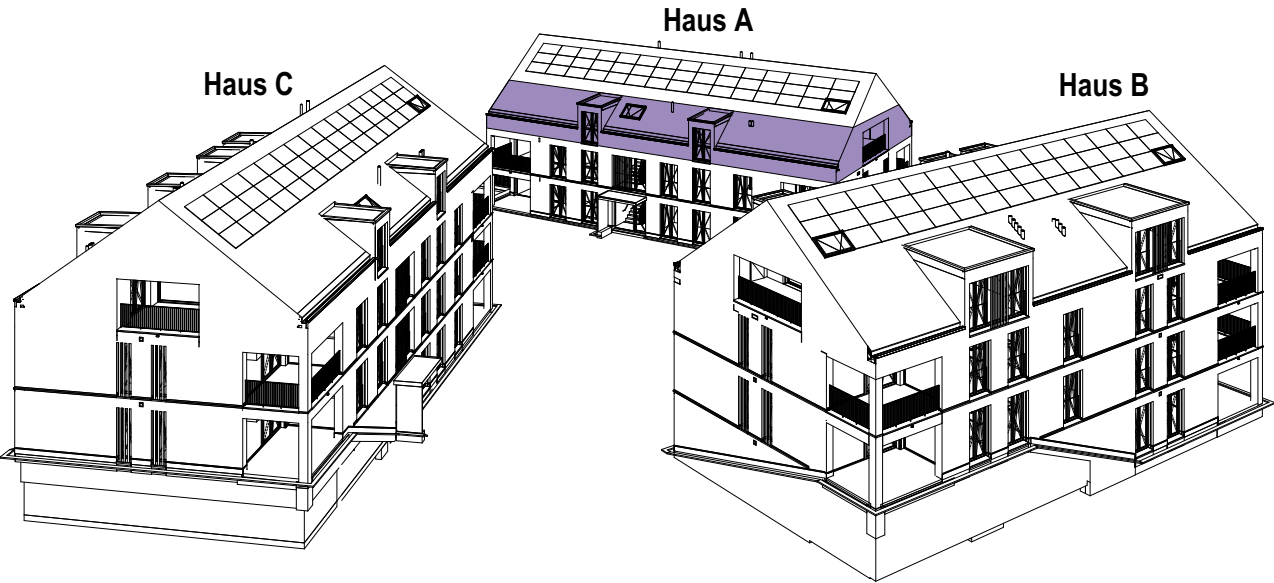

A201
3½ Zimmer-Wohnung
Wohnfläche 99 m²
Loggia 12 m²

A202
4½ Zimmer-Wohnung
Wohnfläche 138 m²
Loggia 28 m²

Xaver Meyer AG - Immobilien
Winterstrasse 20
5612 Villmergen

T +41 56 619 15 20
E immobilien@xaver-meyer.ch

Änderungen und Abweichungen
gegenüber den publizierten
Angaben bleiben ausdrücklich
vorbehalten. Keine Haftung.

Neubau 3 MFH - 1.Etappe
wohnen AN DER MÜHLEGASSE
5623 Boswil

Keller

A1
Keller 7.22 m²

A2
Keller 7.27 m²

A3
Keller 7.35 m²

A101
Keller 7.35 m²

A102
Keller 7.31 m²


A103
Keller 7.35 m²

A201
Keller 7.35 m²

A202
Keller 7.36 m²

Trockenraum
17.07 m²

Velo PP
23 Parkplätze

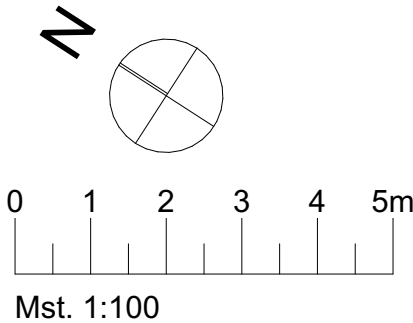



Xaver Meyer AG - Immobilien
Winterstrasse 20
5612 Villmergen

T +41 56 619 15 20
E immobilien@xaver-meyer.ch

Änderungen und Abweichungen
gegenüber den publizierten
Angaben bleiben ausdrücklich
vorbehalten. Keine Haftung.

Neubau 3 MFH - 1.Etappe
wohnen AN DER MÜHLEGASSE
5623 Boswil

Erdgeschoss B1 - B3

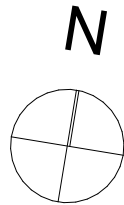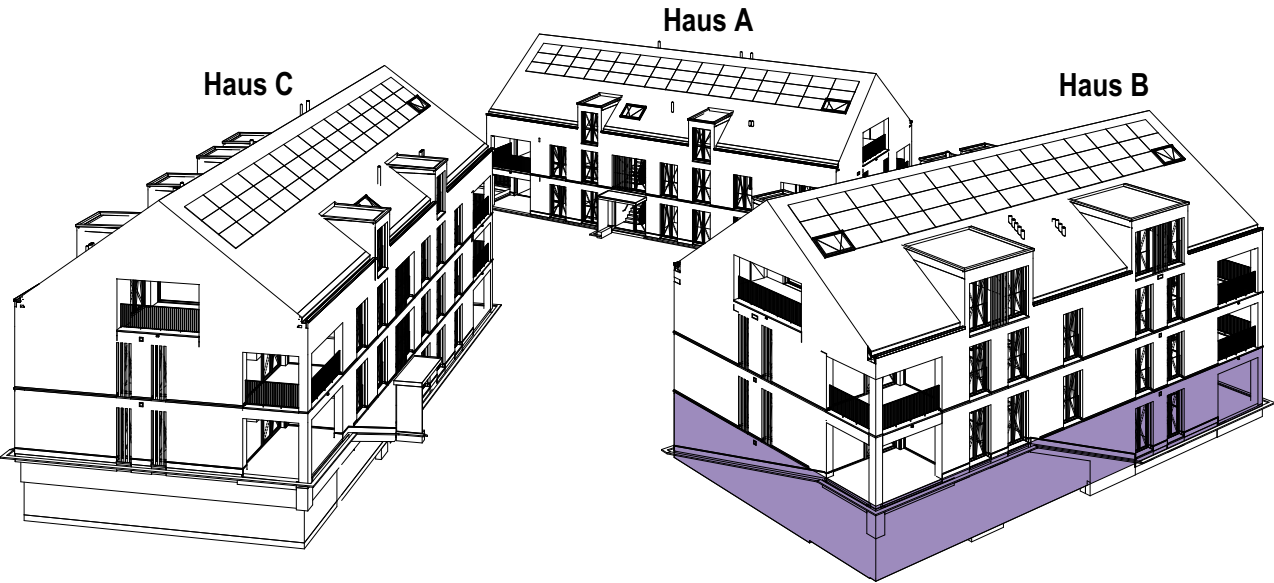

Mst. 1:100

B1
2½ Zimmer-Wohnung
Wohnfläche 71 m²
Sitzplatz 12 m²

B2
2½ Zimmer-Wohnung
Wohnfläche 82 m²
Sitzplatz 12 m²

B3
2½ Zimmer-Wohnung
Wohnfläche 91 m²






Xaver Meyer AG - Immobilien
Winterstrasse 20
5612 Villmergen

T +41 56 619 15 20
E immobilien@xaver-meyer.ch

Änderungen und Abweichungen
gegenüber den publizierten
Angaben bleiben ausdrücklich
vorbehalten. Keine Haftung.

Neubau 3 MFH - 1.Etappe
wohnen AN DER MÜHLEGASSE
5623 Boswil

1. Obergeschoss B101 - B103

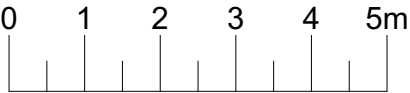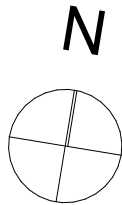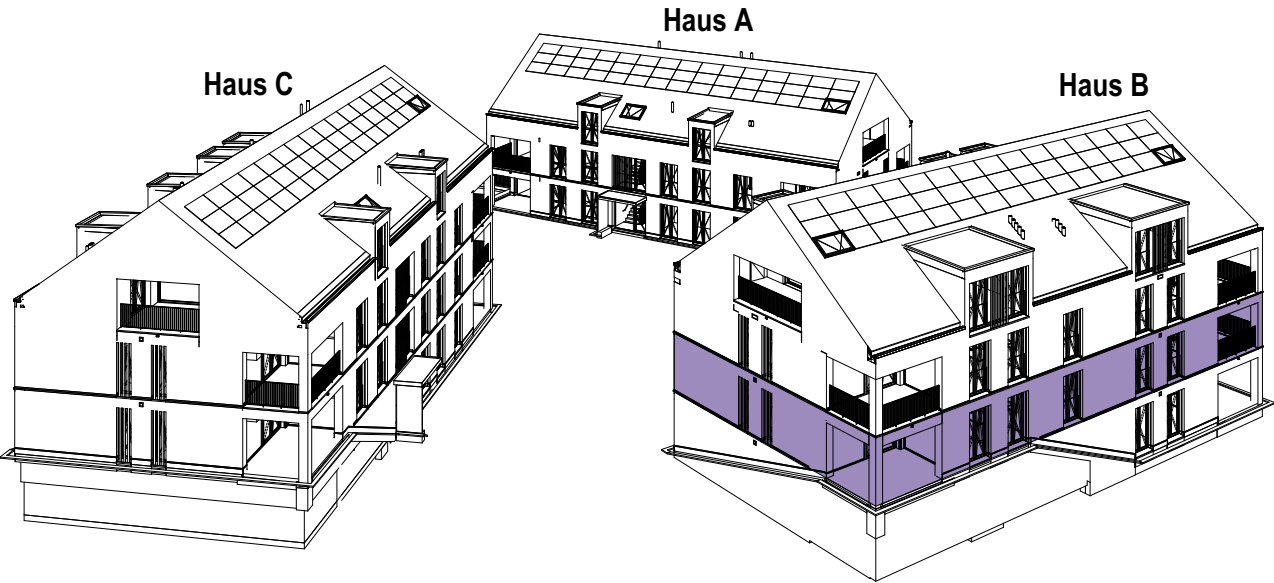


Mst. 1:100

B101
2½ Zimmer-Wohnung
Wohnfläche 71 m²
Loggia 12 m²

B102
3½ Zimmer-Wohnung
Wohnfläche 98 m²
Loggia 12 m²

B103
4½ Zimmer-Wohnung
Wohnfläche 123 m²
Sitzplatz 14 m²

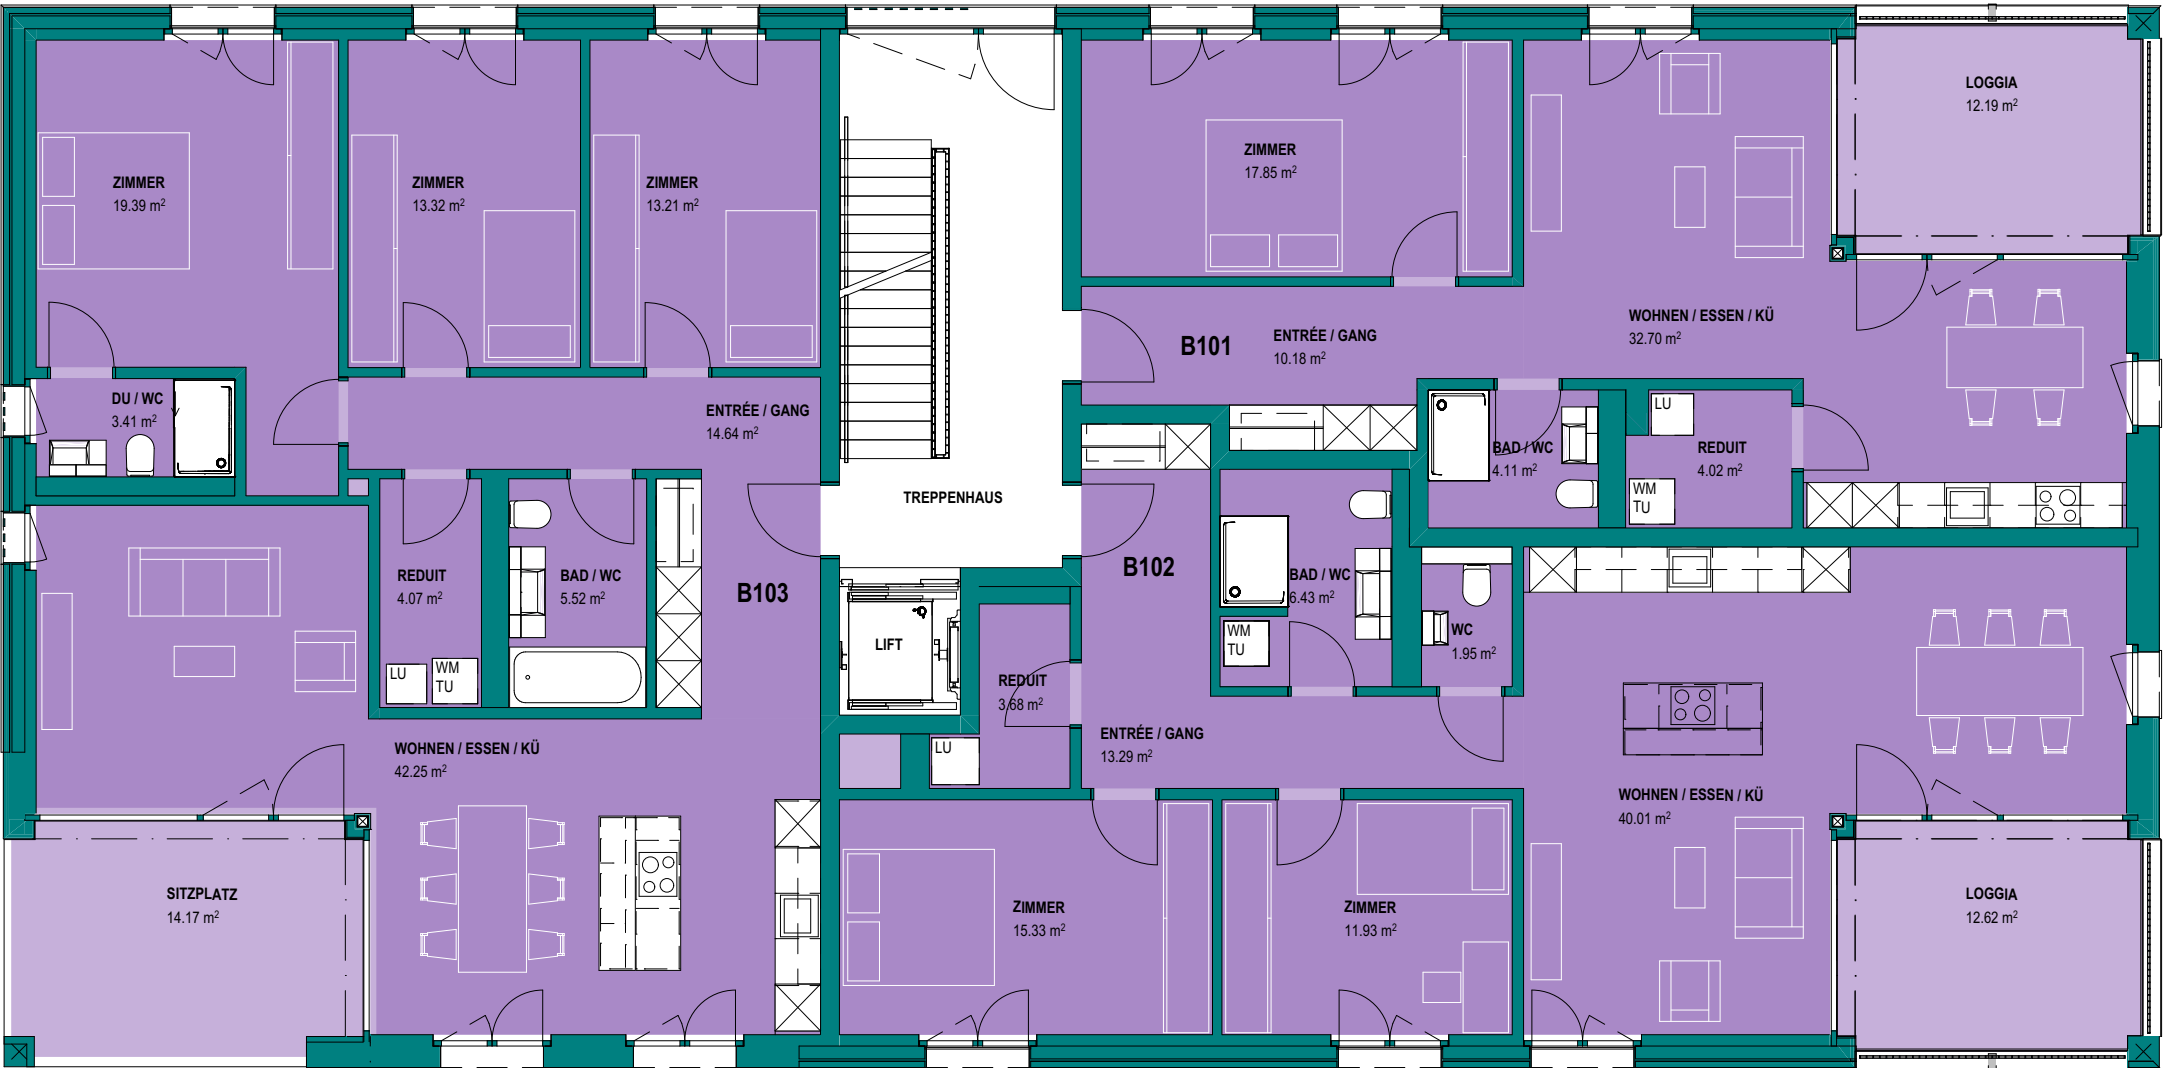




Xaver Meyer AG - Immobilien
Winterstrasse 20
5612 Villmergen

T +41 56 619 15 20
E immobilien@xaver-meyer.ch

Änderungen und Abweichungen
gegenüber den publizierten
Angaben bleiben ausdrücklich
vorbehalten. Keine Haftung.

Neubau 3 MFH - 1.Etappe
wohnen AN DER MÜHLEGASSE
5623 Boswil

2. Obergeschoss B201 - B203

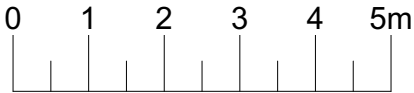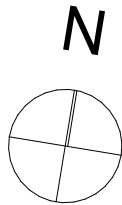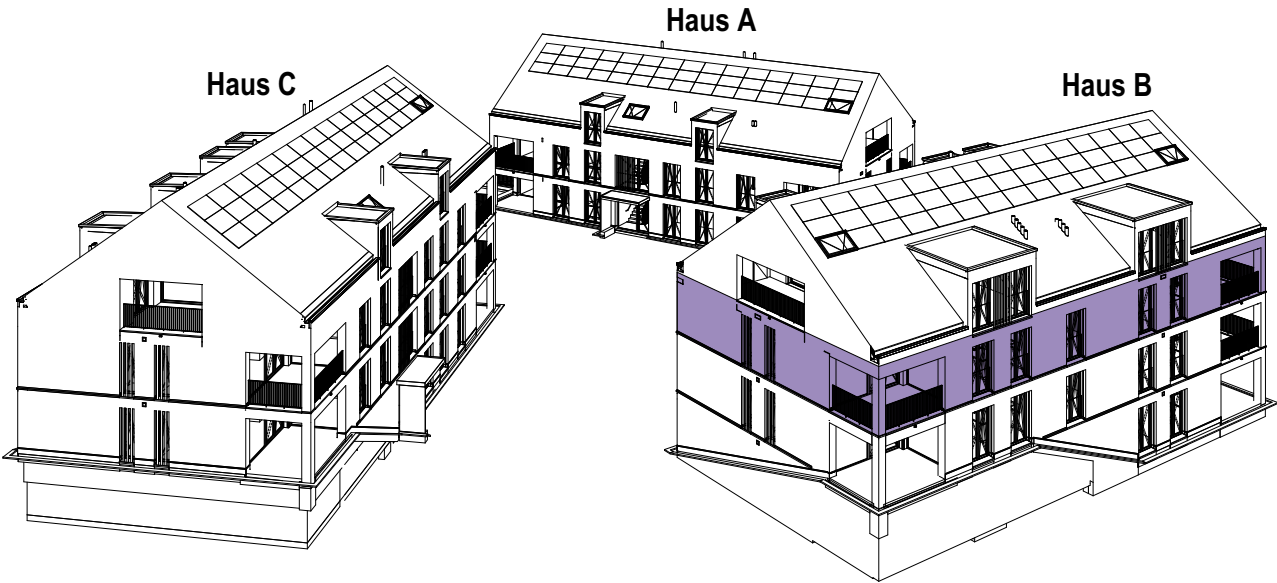


Mst. 1:100

B201
2½ Zimmer-Wohnung
Wohnfläche 71 m²
Loggia 12 m²

B202
3½ Zimmer-Wohnung
Wohnfläche 98 m²
Loggia 12 m²

B203
4½ Zimmer-Wohnung
Wohnfläche 123 m²
Loggia 13 m²

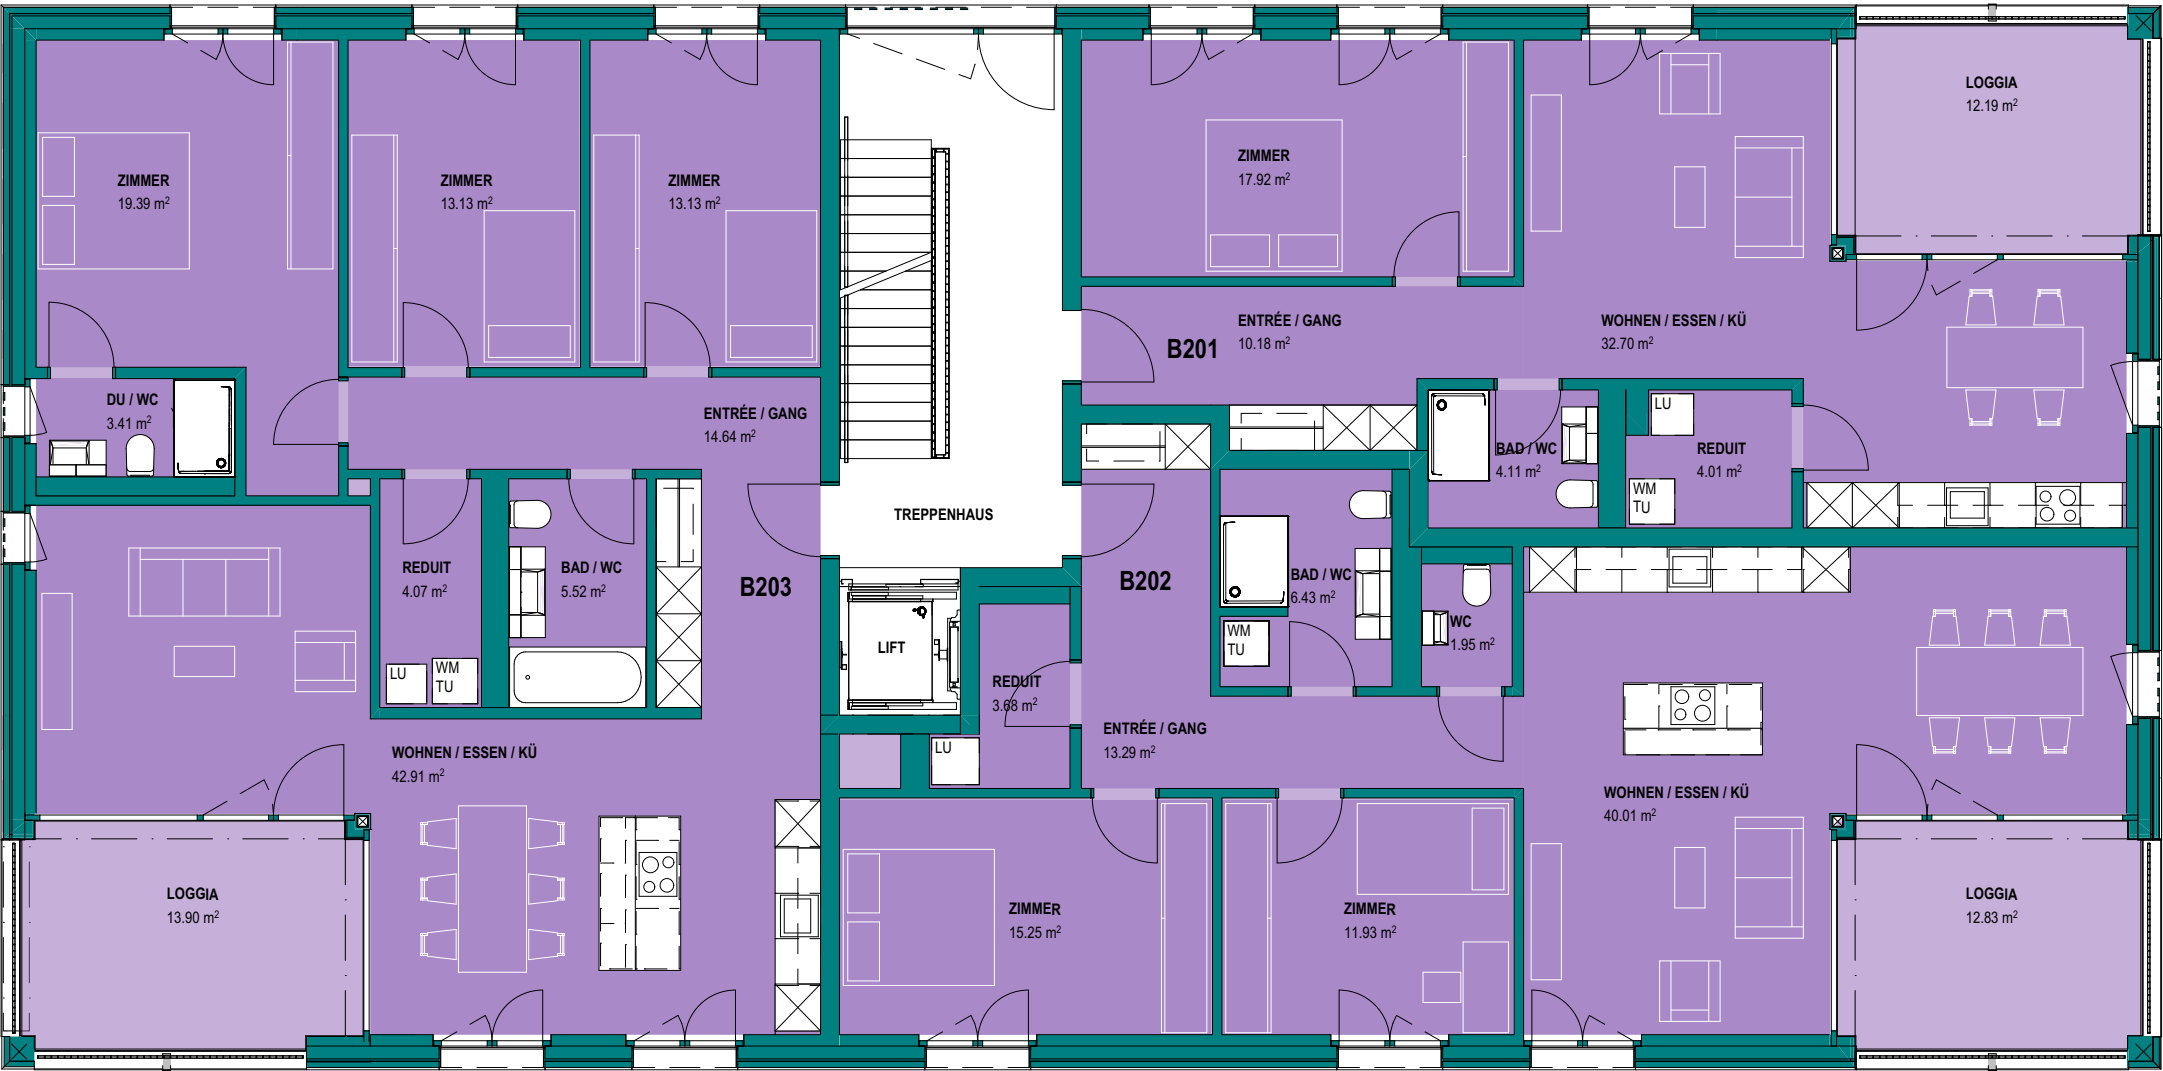




Xaver Meyer AG - Immobilien
Winterstrasse 20
5612 Villmergen

T +41 56 619 15 20
E immobilien@xaver-meyer.ch

Änderungen und Abweichungen
gegenüber den publizierten
Angaben bleiben ausdrücklich
vorbehalten. Keine Haftung.

Neubau 3 MFH - 1.Etappe
wohnen AN DER MÜHLEGASSE
5623 Boswil

Dachgeschoss B301 - B302

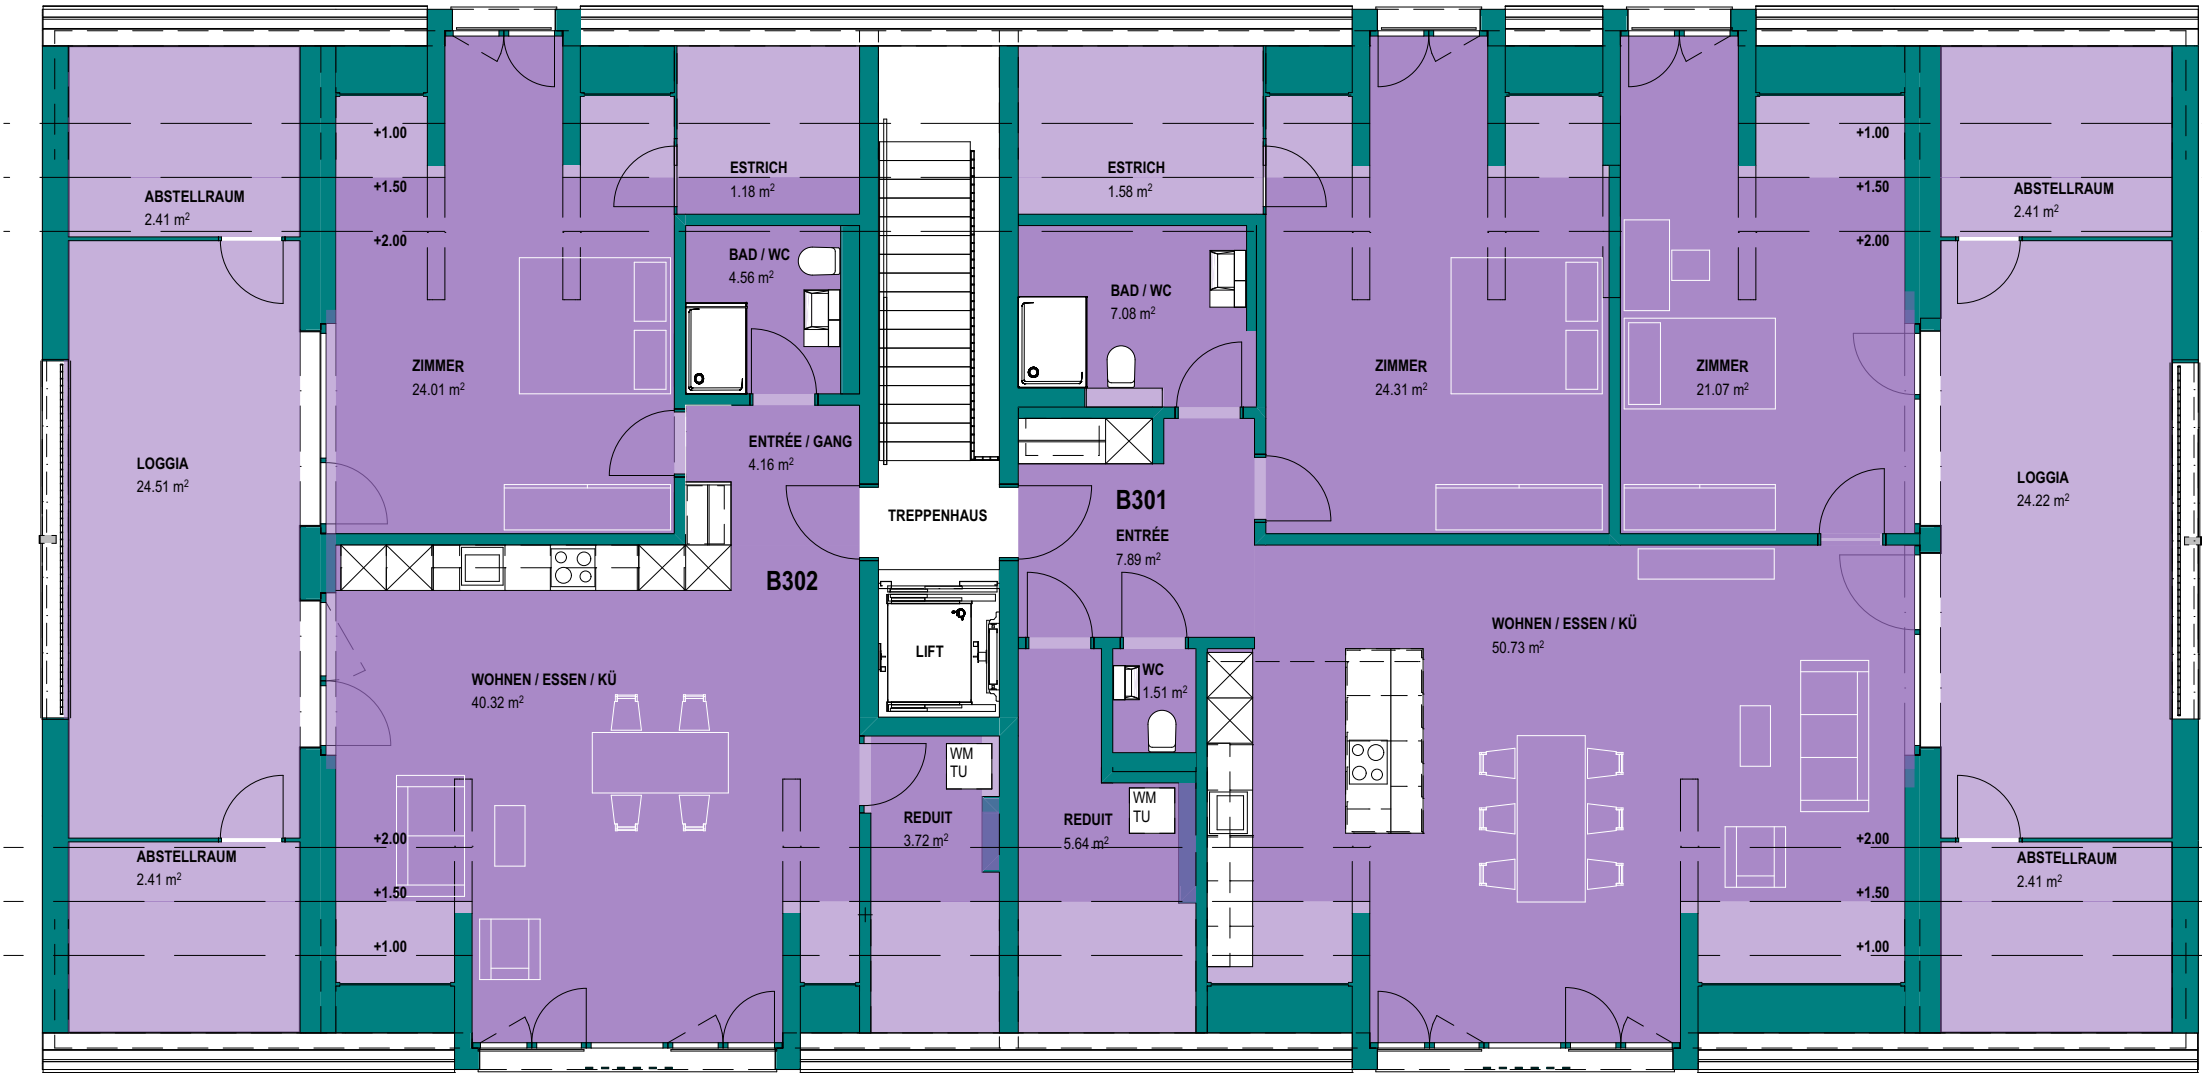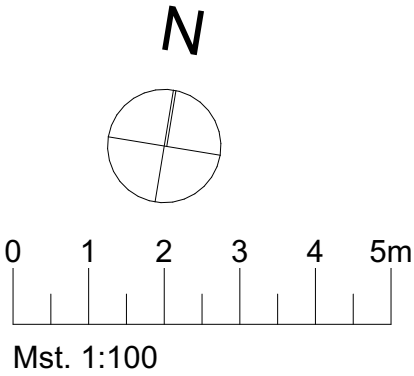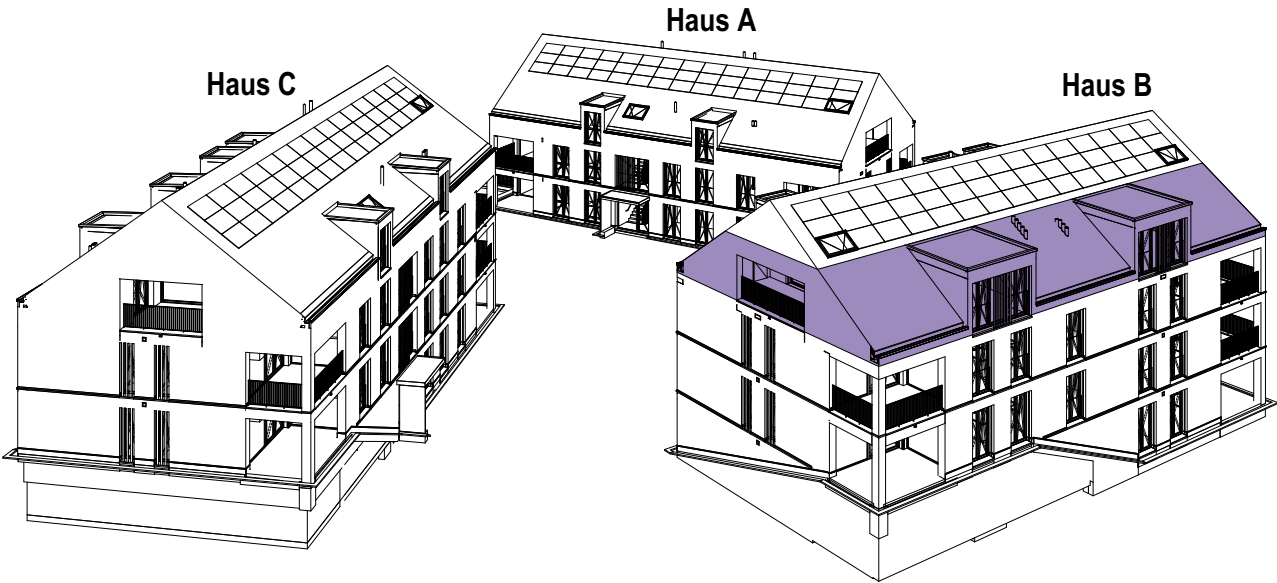

B301
3½ Zimmer-Wohnung
Wohnfläche 124 m²
Loggia 24 m²

B302
2½ Zimmer-Wohnung
Wohnfläche 81 m²
Loggia 24 m²


Xaver Meyer AG - Immobilien
Winterstrasse 20
5612 Villmergen

T +41 56 619 15 20
E immobilien@xaver-meyer.ch

Änderungen und Abweichungen
gegenüber den publizierten
Angaben bleiben ausdrücklich
vorbehalten. Keine Haftung.

Neubau 3 MFH - 1.Etappe
wohnen AN DER MÜHLEGASSE
5623 Boswil

Keller

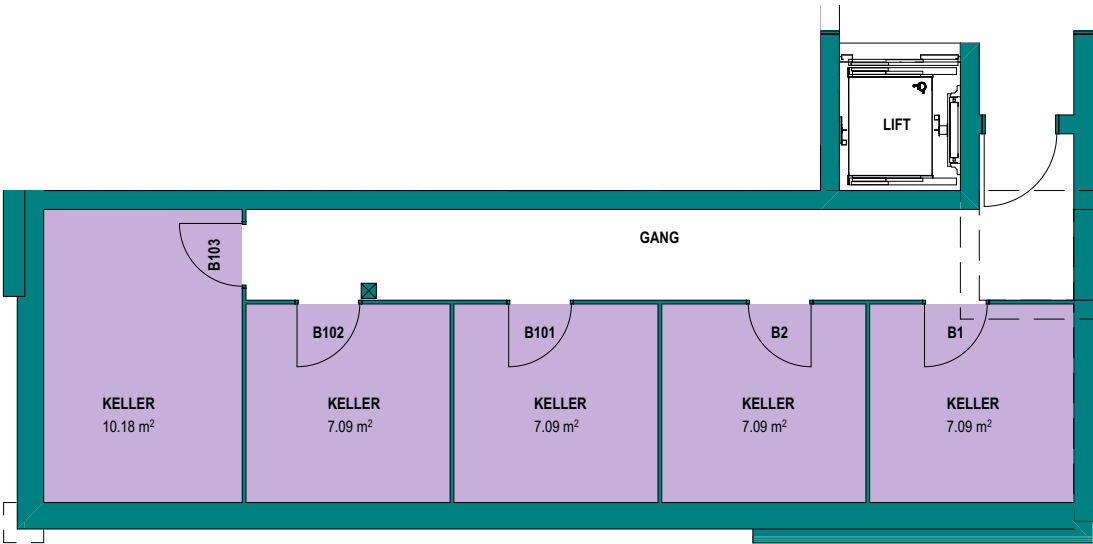

Erdgeschoss


B1
Keller 7.09 m²

B2
Keller 7.09 m²

B101
Keller 7.09 m²

B102
Keller 7.09 m²

B103
Keller 10.18 m²

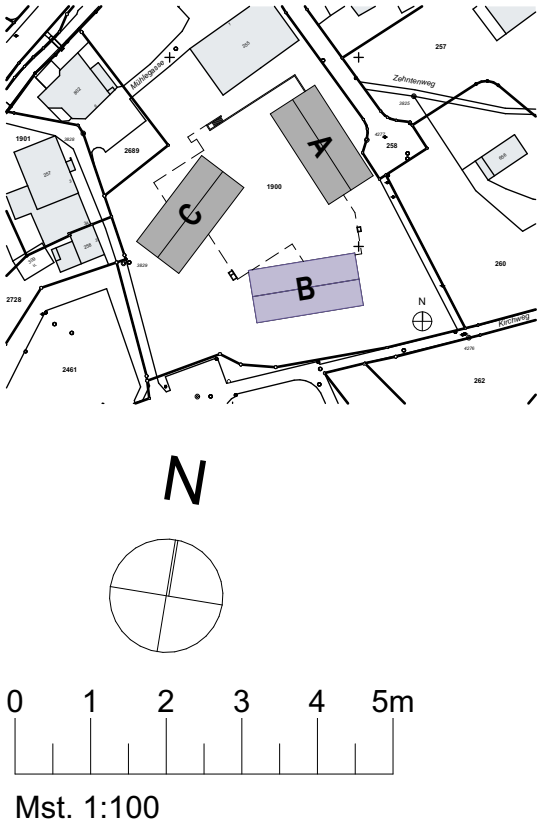

Untergeschoss

B201
Keller 7.46 m²

B202
Keller 8.36 m²


B203
Keller 8.51 m²

A301
Keller 7.41 m²

A302
Keller 6.79 m²

Trockenraum
10.68 m²

Velo PP
24 Parkplätze

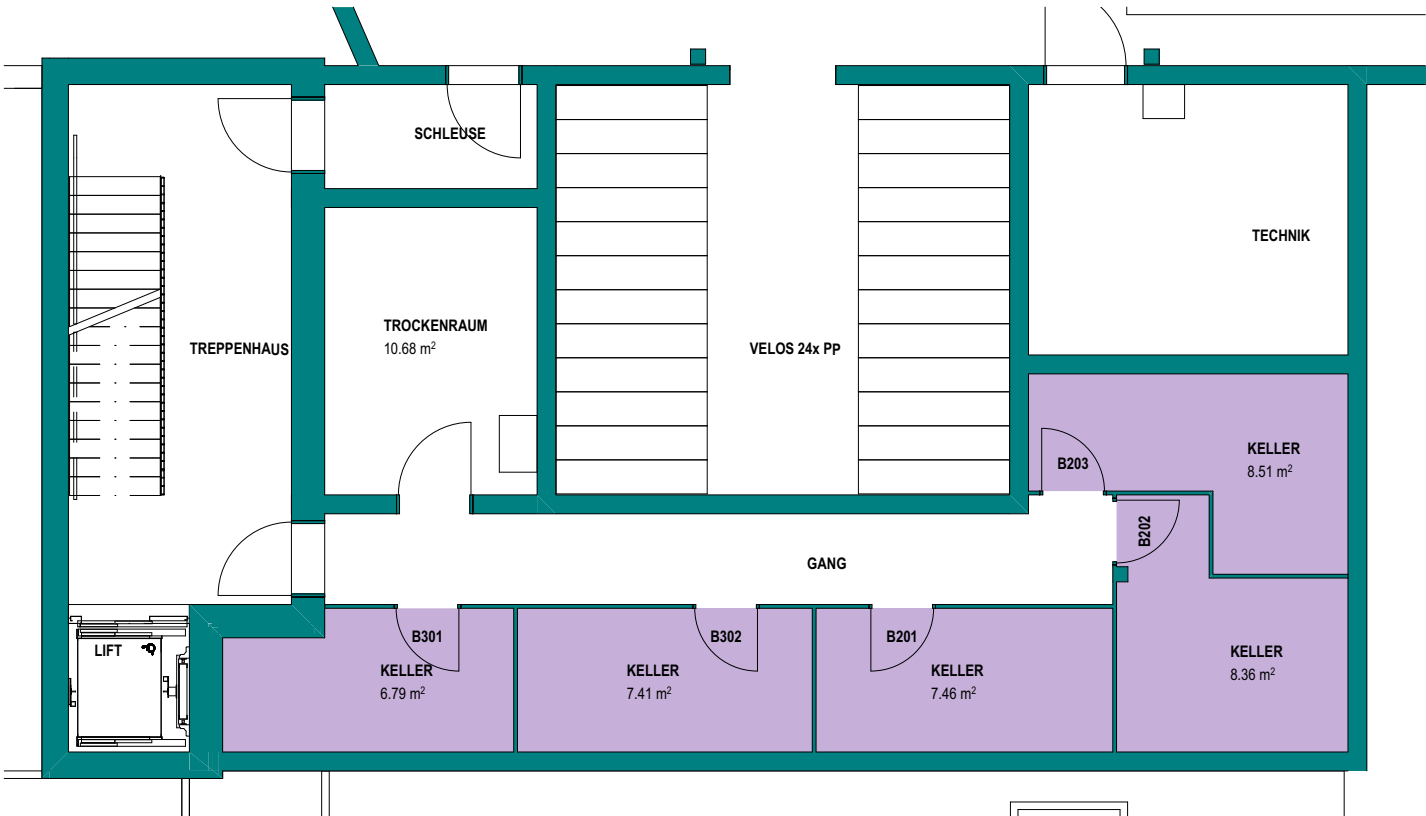




Xaver Meyer AG - Immobilien
Winterstrasse 20
5612 Villmergen

T +41 56 619 15 20
E immobilien@xaver-meyer.ch

Änderungen und Abweichungen
gegenüber den publizierten
Angaben bleiben ausdrücklich
vorbehalten. Keine Haftung.

Neubau 3 MFH - 1.Etappe
wohnen AN DER MÜHLEGASSE
5623 Boswil

Erdgeschoss C1 - C3

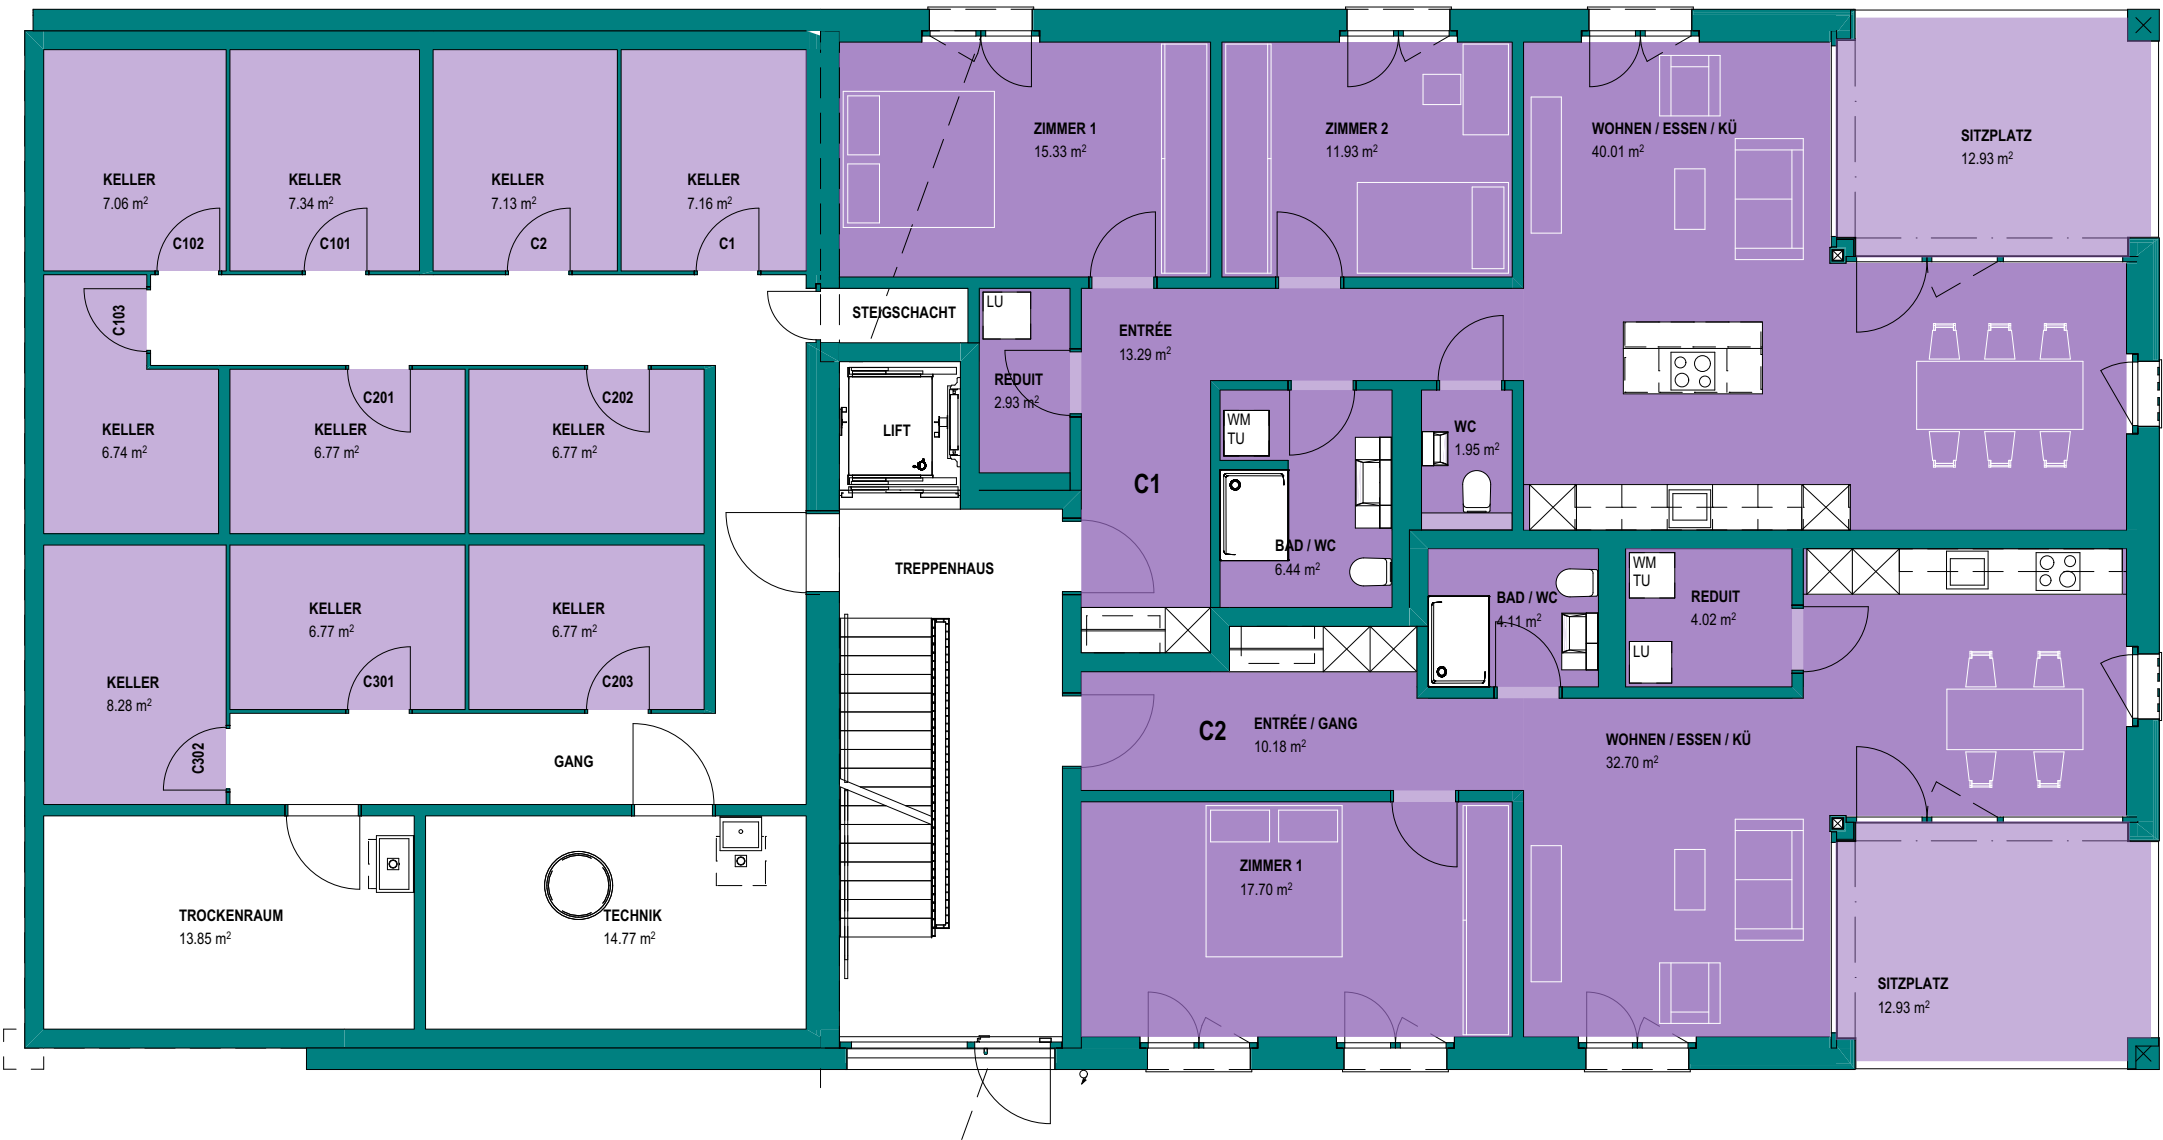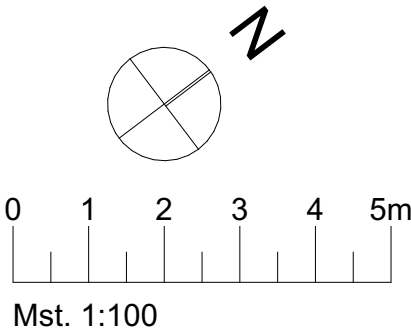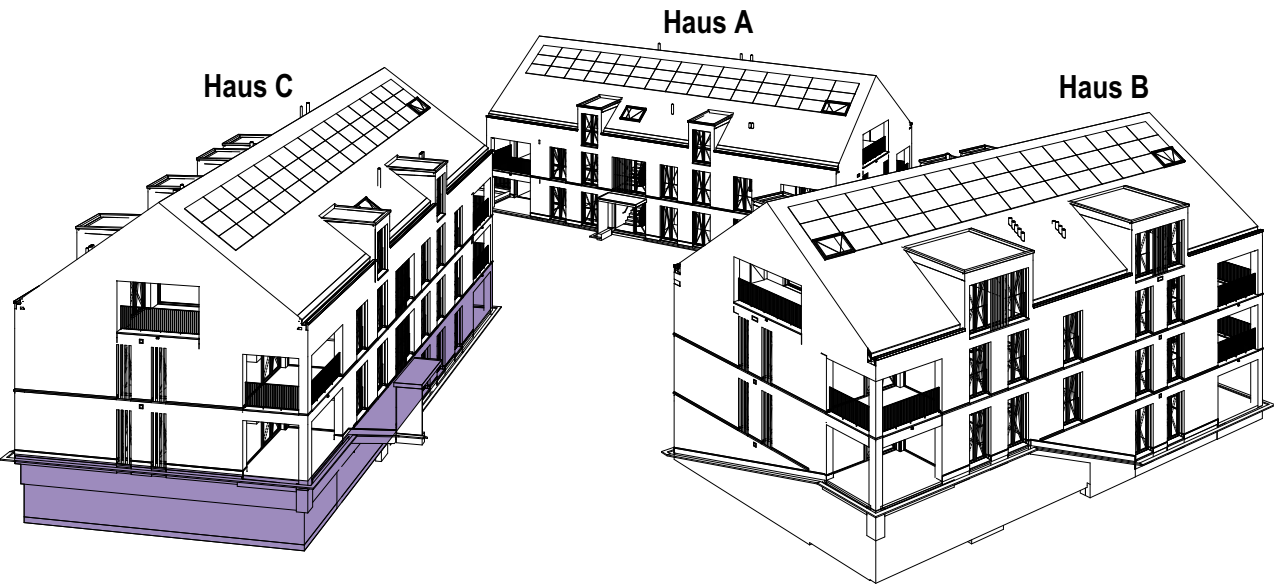

C1
3½ Zimmer-Wohnung
Wohnfläche 98 m²
Sitzplatz 12 m²

C2
2½ Zimmer-Wohnung
Wohnfläche 71 m²
Sitzplatz 12 m²



Xaver Meyer AG - Immobilien
Winterstrasse 20
5612 Villmergen

T +41 56 619 15 20
E immobilien@xaver-meyer.ch

Änderungen und Abweichungen
gegenüber den publizierten
Angaben bleiben ausdrücklich
vorbehalten. Keine Haftung.

Neubau 3 MFH - 1.Etappe
wohnen AN DER MÜHLEGASSE
5623 Boswil


1. Obergeschoss C101 - C103

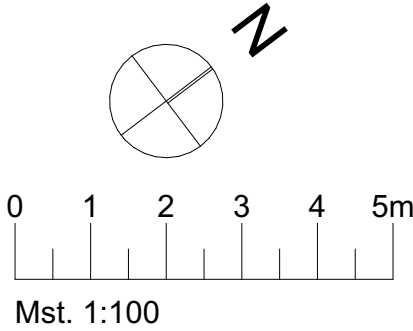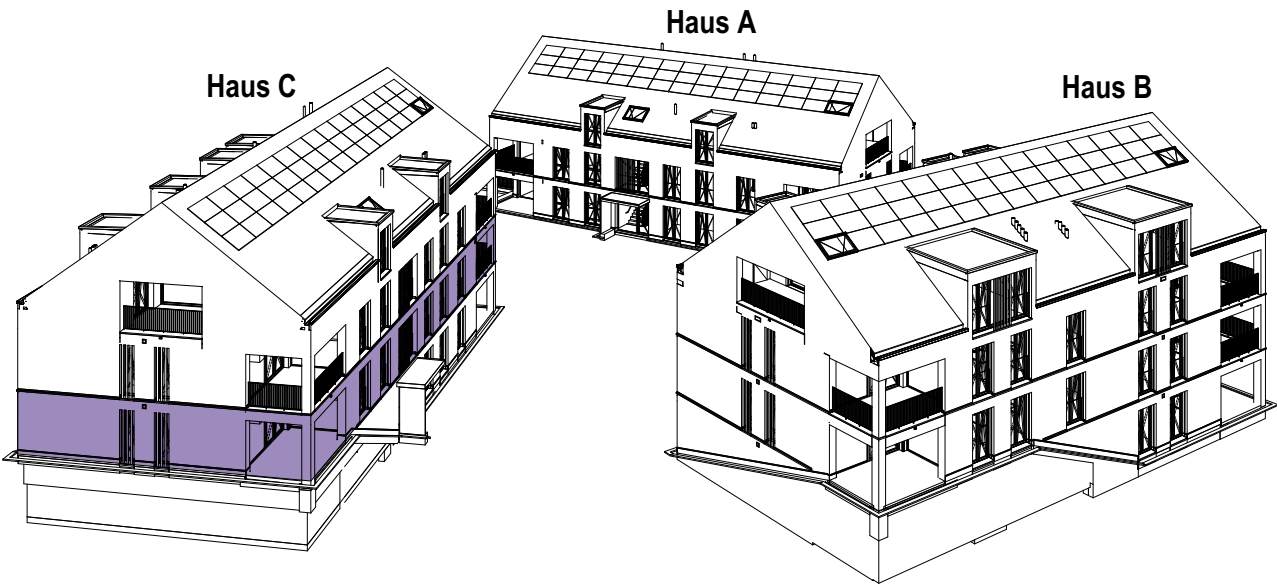

C101
4½ Zimmer-Wohnung
Wohnfläche 123 m²
Sitzplatz 14 m²

C102
3½ Zimmer-Wohnung
Wohnfläche 98 m²
Loggia 12 m²

C103
2½ Zimmer-Wohnung
Wohnfläche 71 m²
Loggia 12 m²


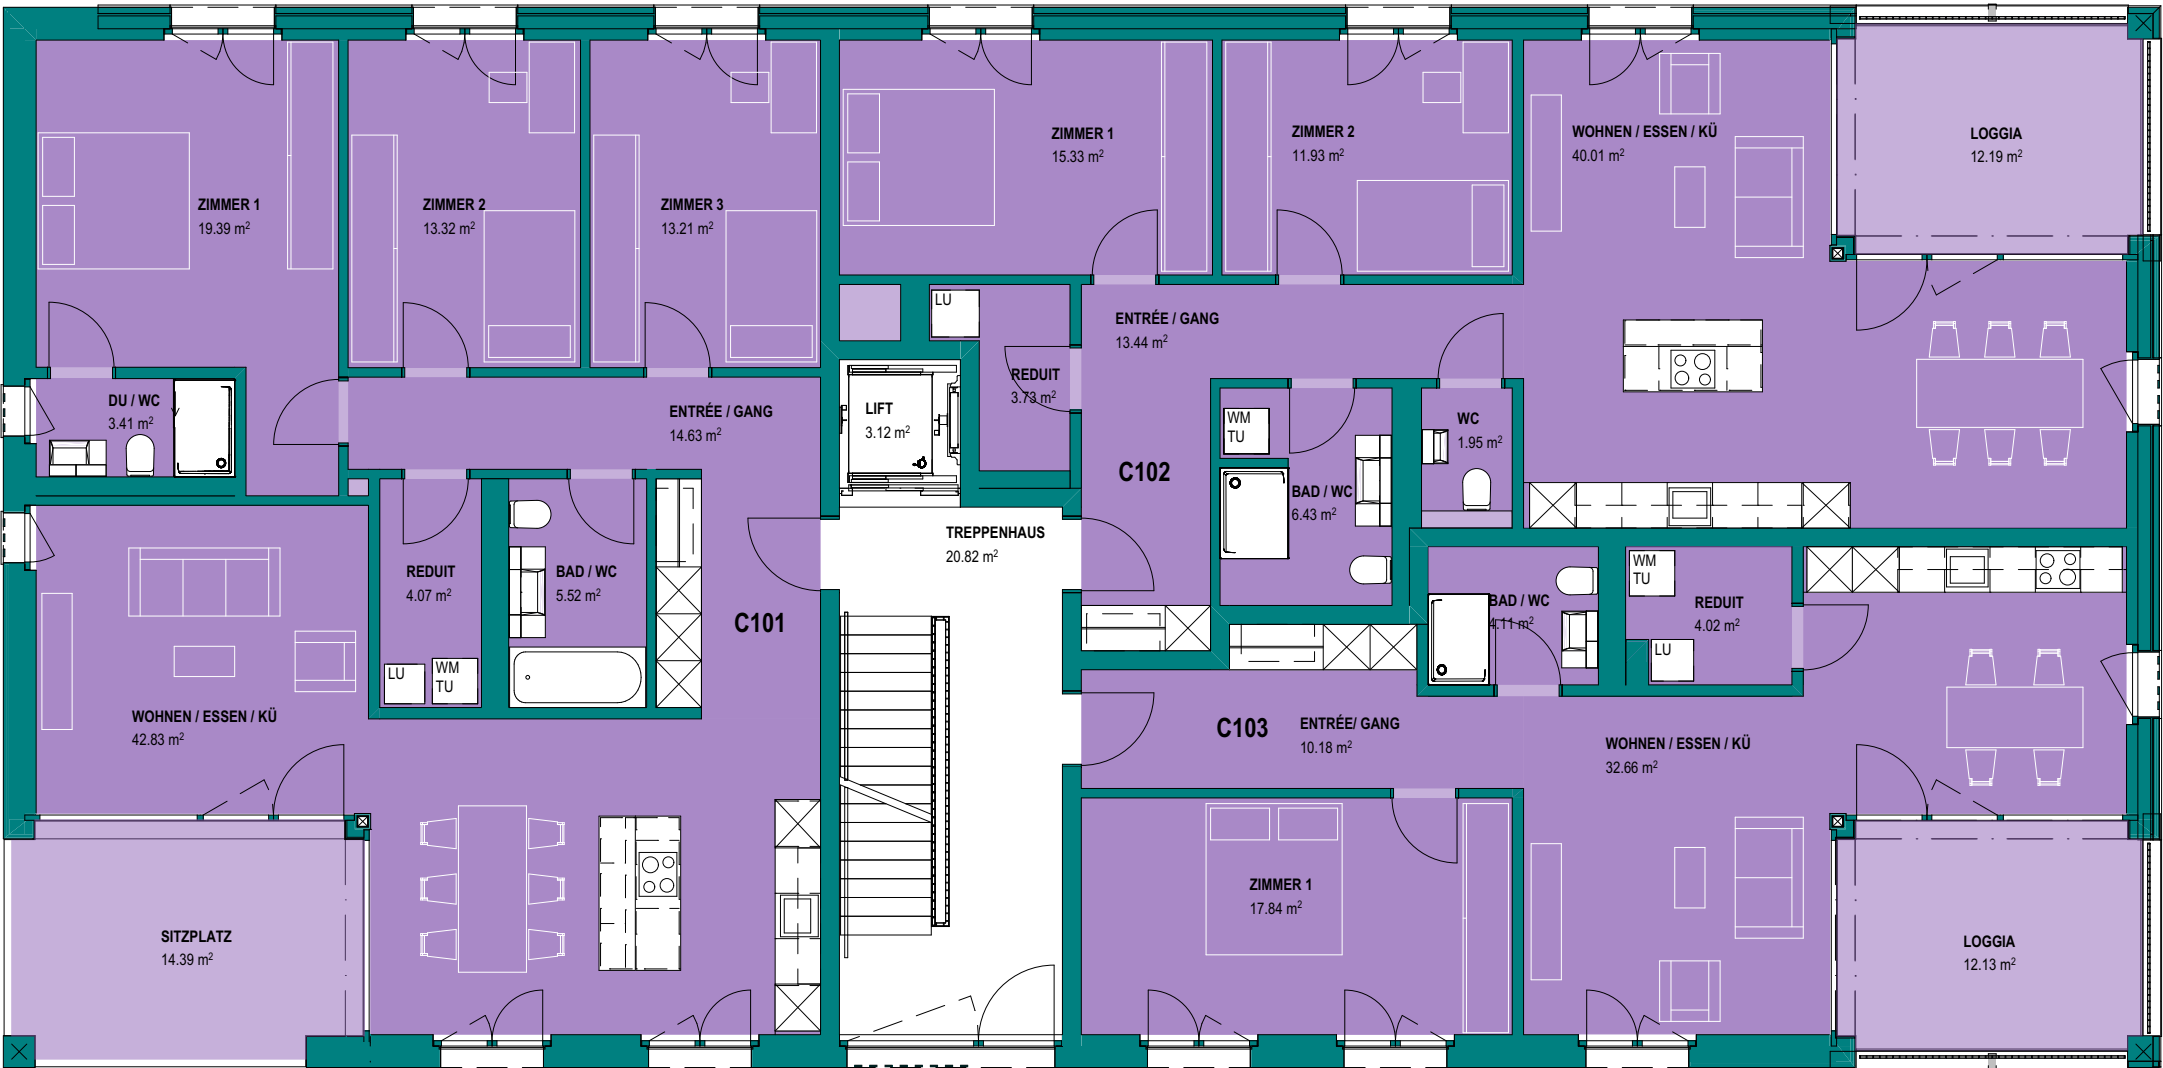


Xaver Meyer AG - Immobilien
Winterstrasse 20
5612 Villmergen
T +41 56 619 15 20
E immobilien@xaver-meyer.ch

Änderungen und Abweichungen
gegenüber den publizierten
Angaben bleiben ausdrücklich
vorbehalten. Keine Haftung.

Neubau 3 MFH - 1.Etappe
wohnen AN DER MÜHLEGASSE
5623 Boswil


2. Obergeschoss C201 - C203

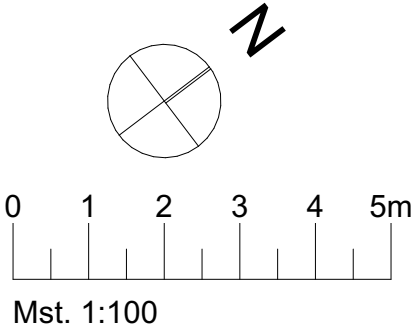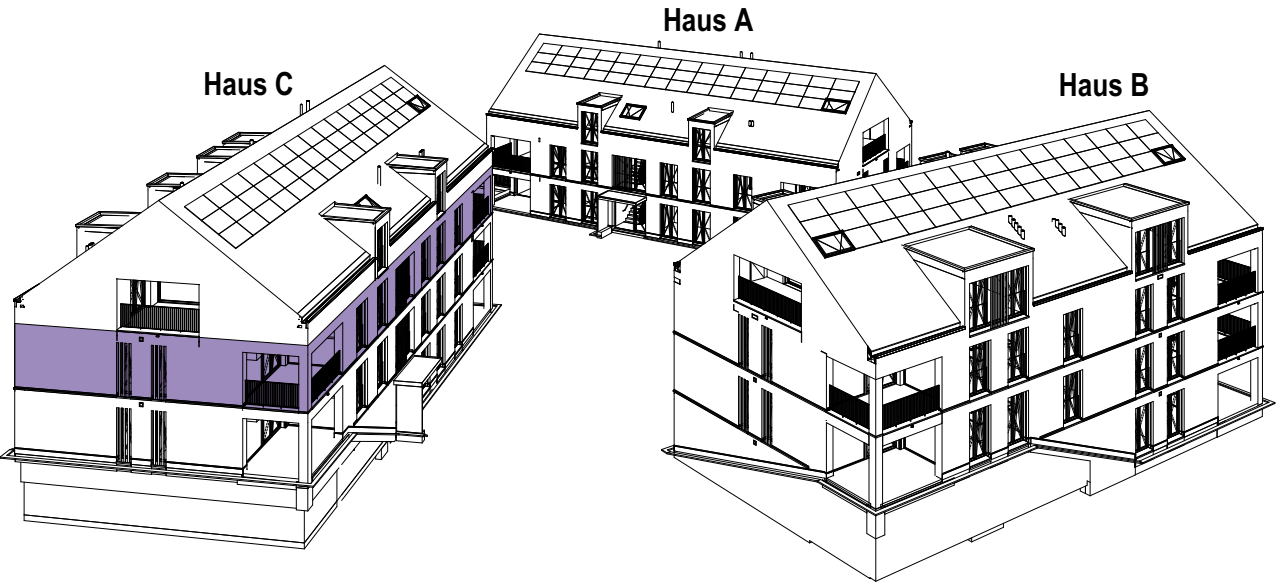

C201
4½ Zimmer-Wohnung
Wohnfläche 123 m²
Loggia 14 m²

C202
3½ Zimmer-Wohnung
Wohnfläche 98 m²
Loggia 12 m²

C203
2½ Zimmer-Wohnung
Wohnfläche 71 m²
Loggia 12 m²

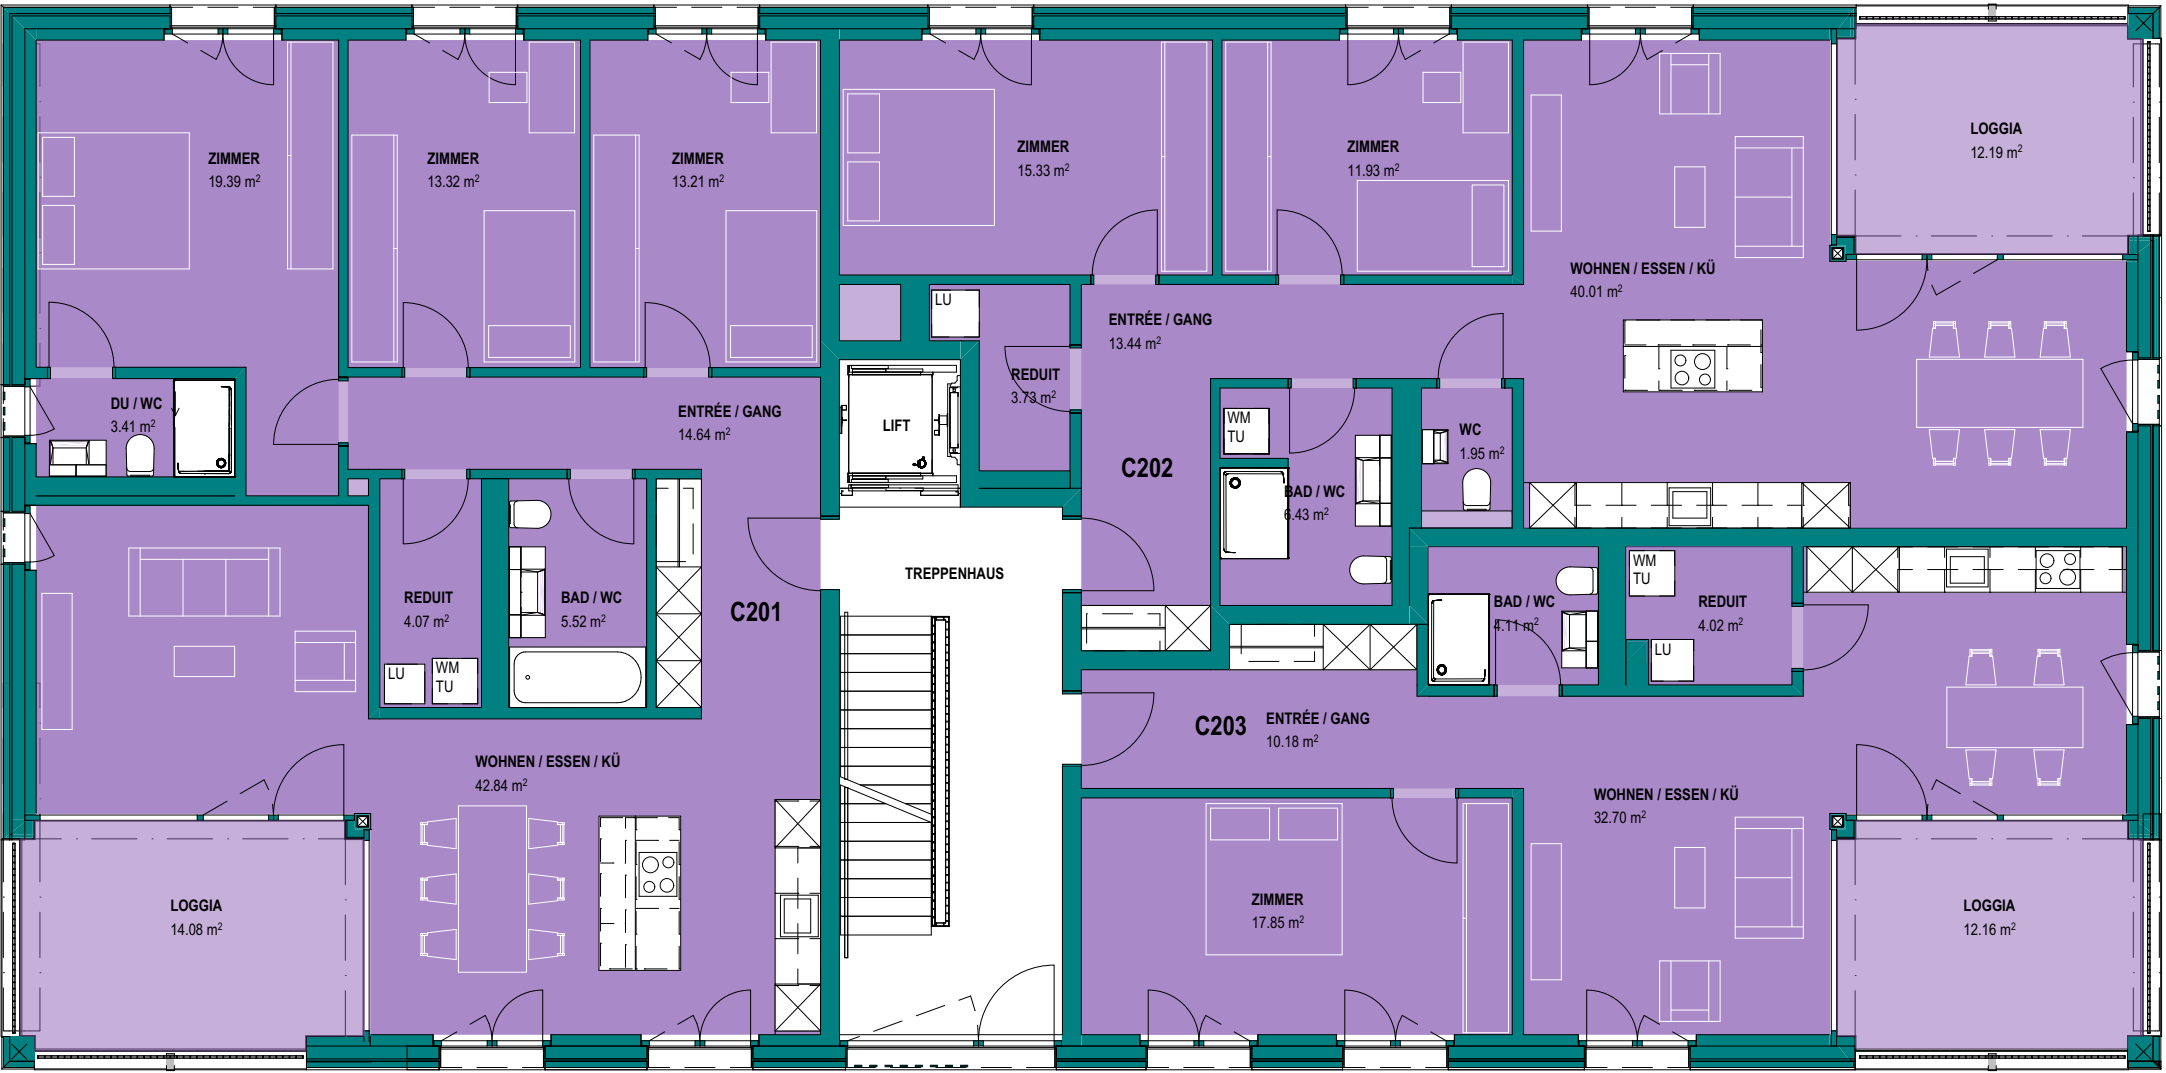




Xaver Meyer AG - Immobilien
Winterstrasse 20
5612 Villmergen

T +41 56 619 15 20
E immobilien@xaver-meyer.ch

Änderungen und Abweichungen
gegenüber den publizierten
Angaben bleiben ausdrücklich
vorbehalten. Keine Haftung.

Neubau 3 MFH - 1.Etappe
wohnen AN DER MÜHLEGASSE
5623 Boswil

Dachgeschoss C301 - C302

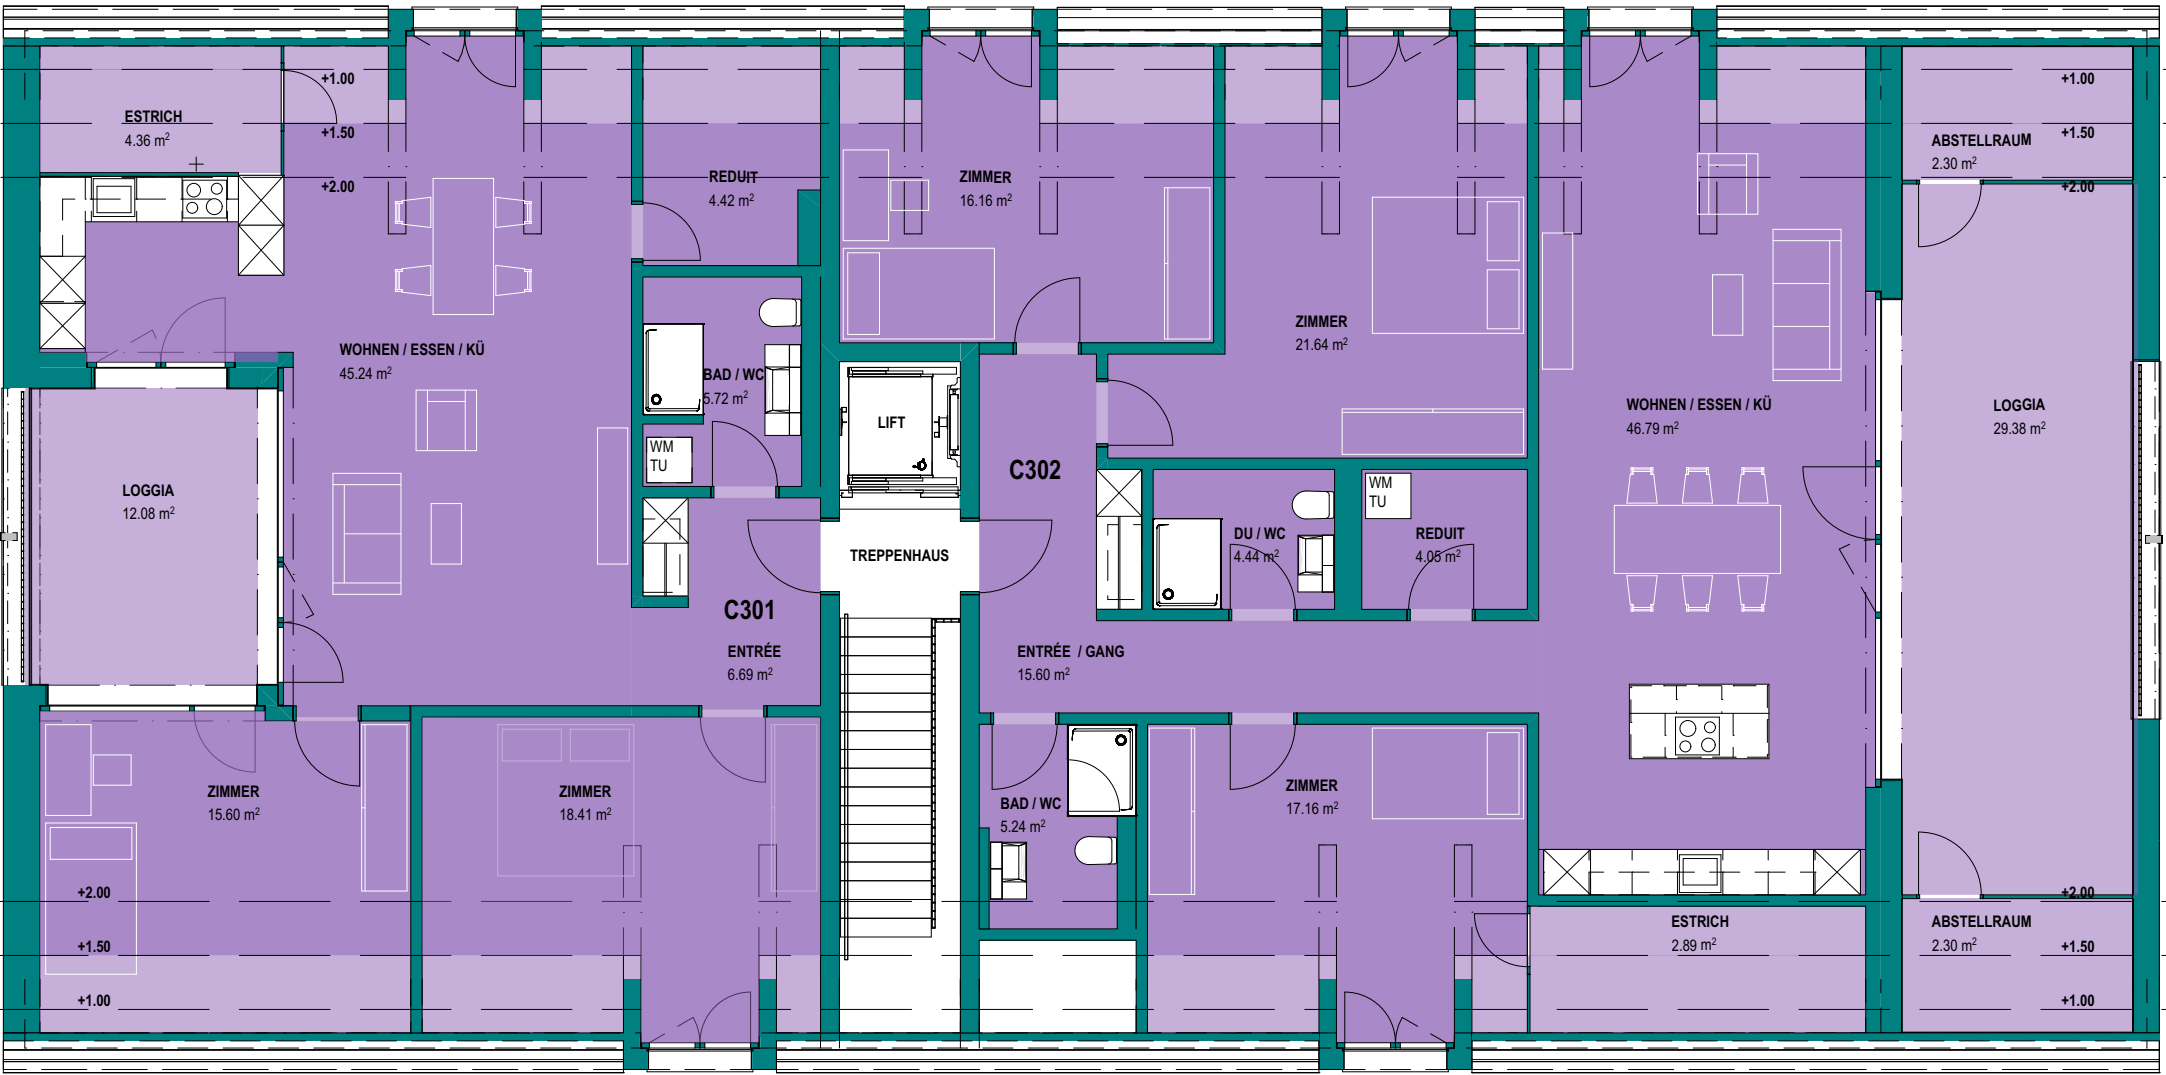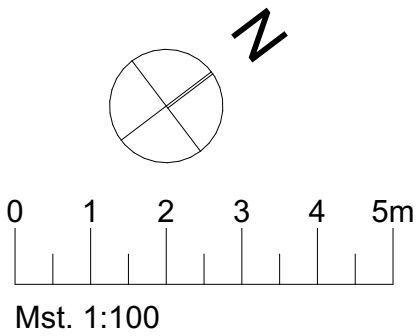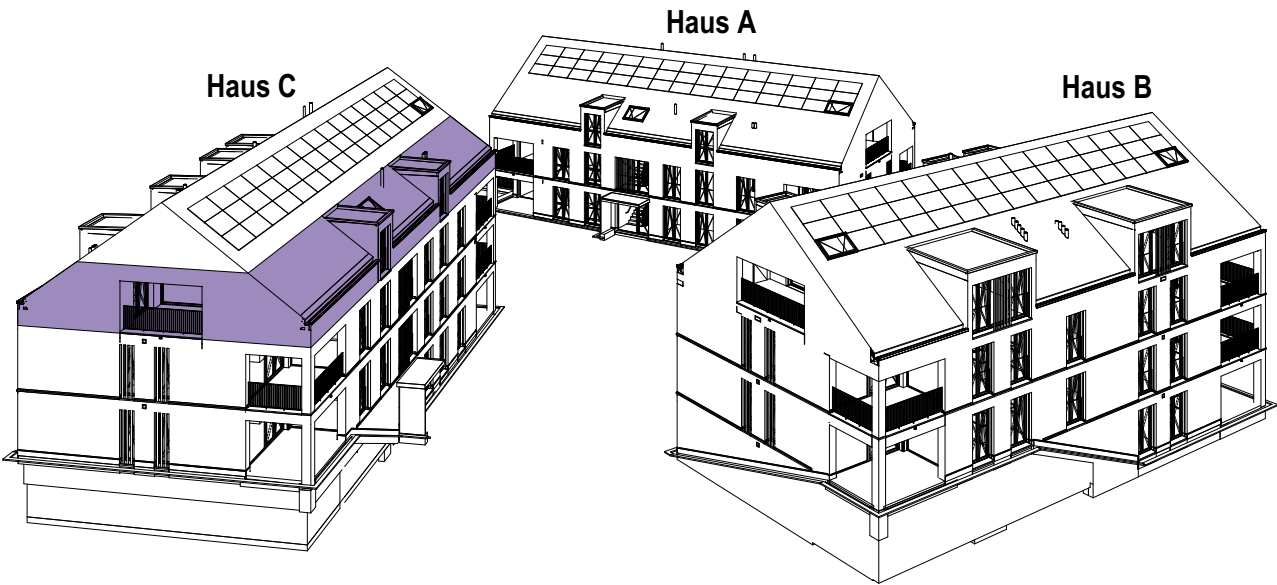

C301
3½ Zimmer-Wohnung
Wohnfläche 99 m²
Loggia 12 m²

C302
4½ Zimmer-Wohnung
Wohnfläche 138 m²
Loggia 29 m²


Xaver Meyer AG - Immobilien
Winterstrasse 20
5612 Villmergen

T +41 56 619 15 20
E immobilien@xaver-meyer.ch

Änderungen und Abweichungen
gegenüber den publizierten
Angaben bleiben ausdrücklich
vorbehalten. Keine Haftung.

Neubau 3 MFH - 1.Etappe
wohnen AN DER MÜHLEGASSE
5623 Boswil

Keller

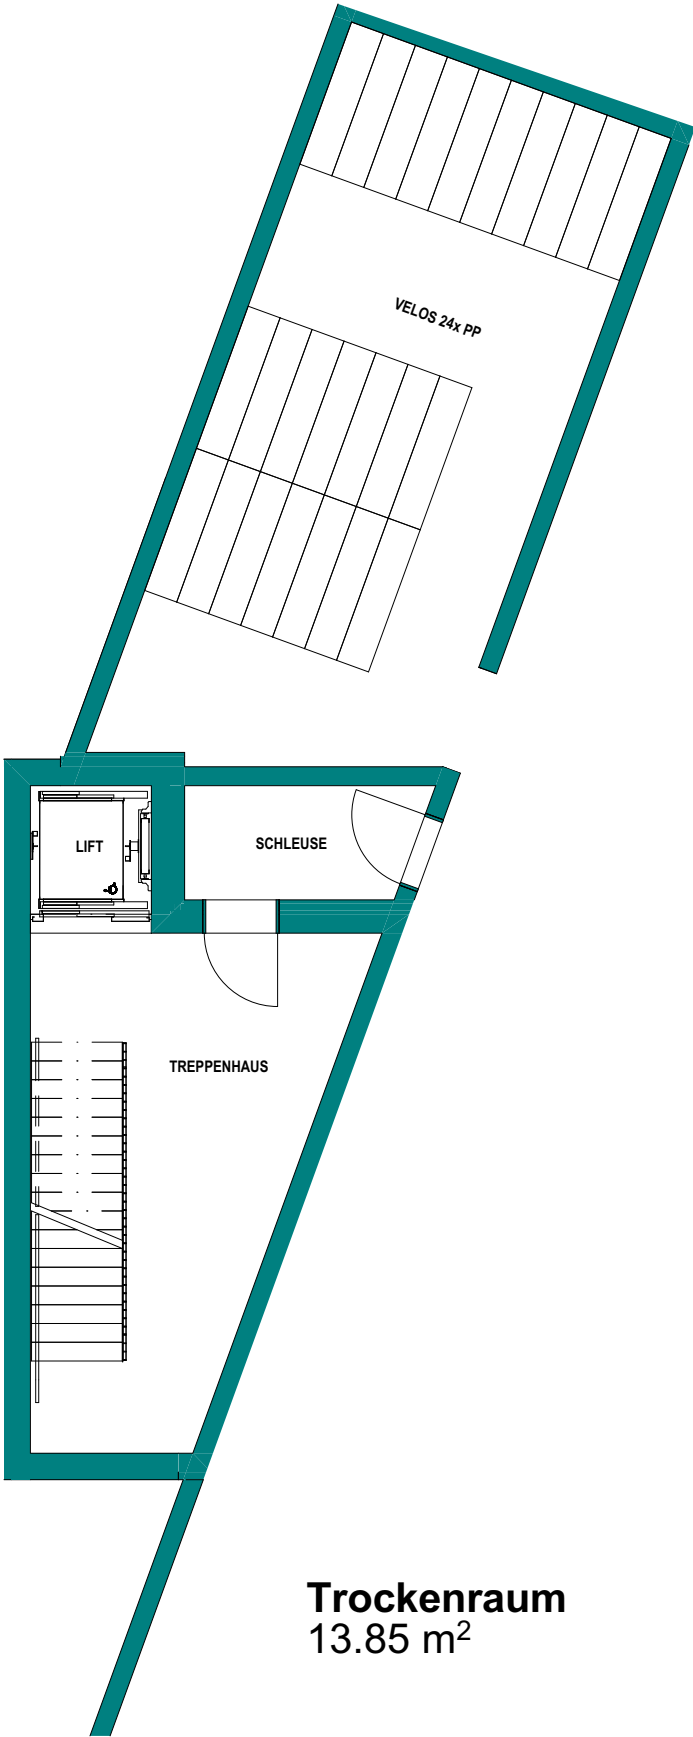

Untergeschoss

Velo PP
24 Parkplätze

Erdgeschoss

C1
Keller 7.16 m²

C2
Keller 7.13 m²

C101
Keller 7.34 m²

C102
Keller 7.06 m²

C103
Keller 6.74 m²

C201
Keller 6.77 m²


C202
Keller 6.77 m²

C203
Keller 6.77 m²

C301
Keller 6.77 m²

C302
Keller 8.28 m²

Trockenraum
13.85 m²

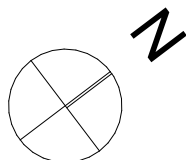

0 1 2 3 4 5m
Mst. 1:100


Xaver Meyer AG - Immobilien
Winterstrasse 20
5612 Villmergen

T +41 56 619 15 20
E immobilien@xaver-meyer.ch

Änderungen und Abweichungen
gegenüber den publizierten
Angaben bleiben ausdrücklich
vorbehalten. Keine Haftung.

Neubau 3 MFH - 1.Etappe
wohnen AN DER MÜHLEGASSE
5623 Boswil

Einstellhalle 1. Untergeschoss

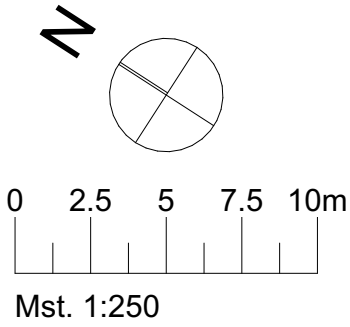

Xaver Meyer AG - Immobilien
Winterstrasse 20
5612 Villmergen

T +41 56 619 15 20
E immobilien@xaver-meyer.ch

Änderungen und Abweichungen
gegenüber den publizierten
Angaben bleiben ausdrücklich
vorbehalten. Keine Haftung.