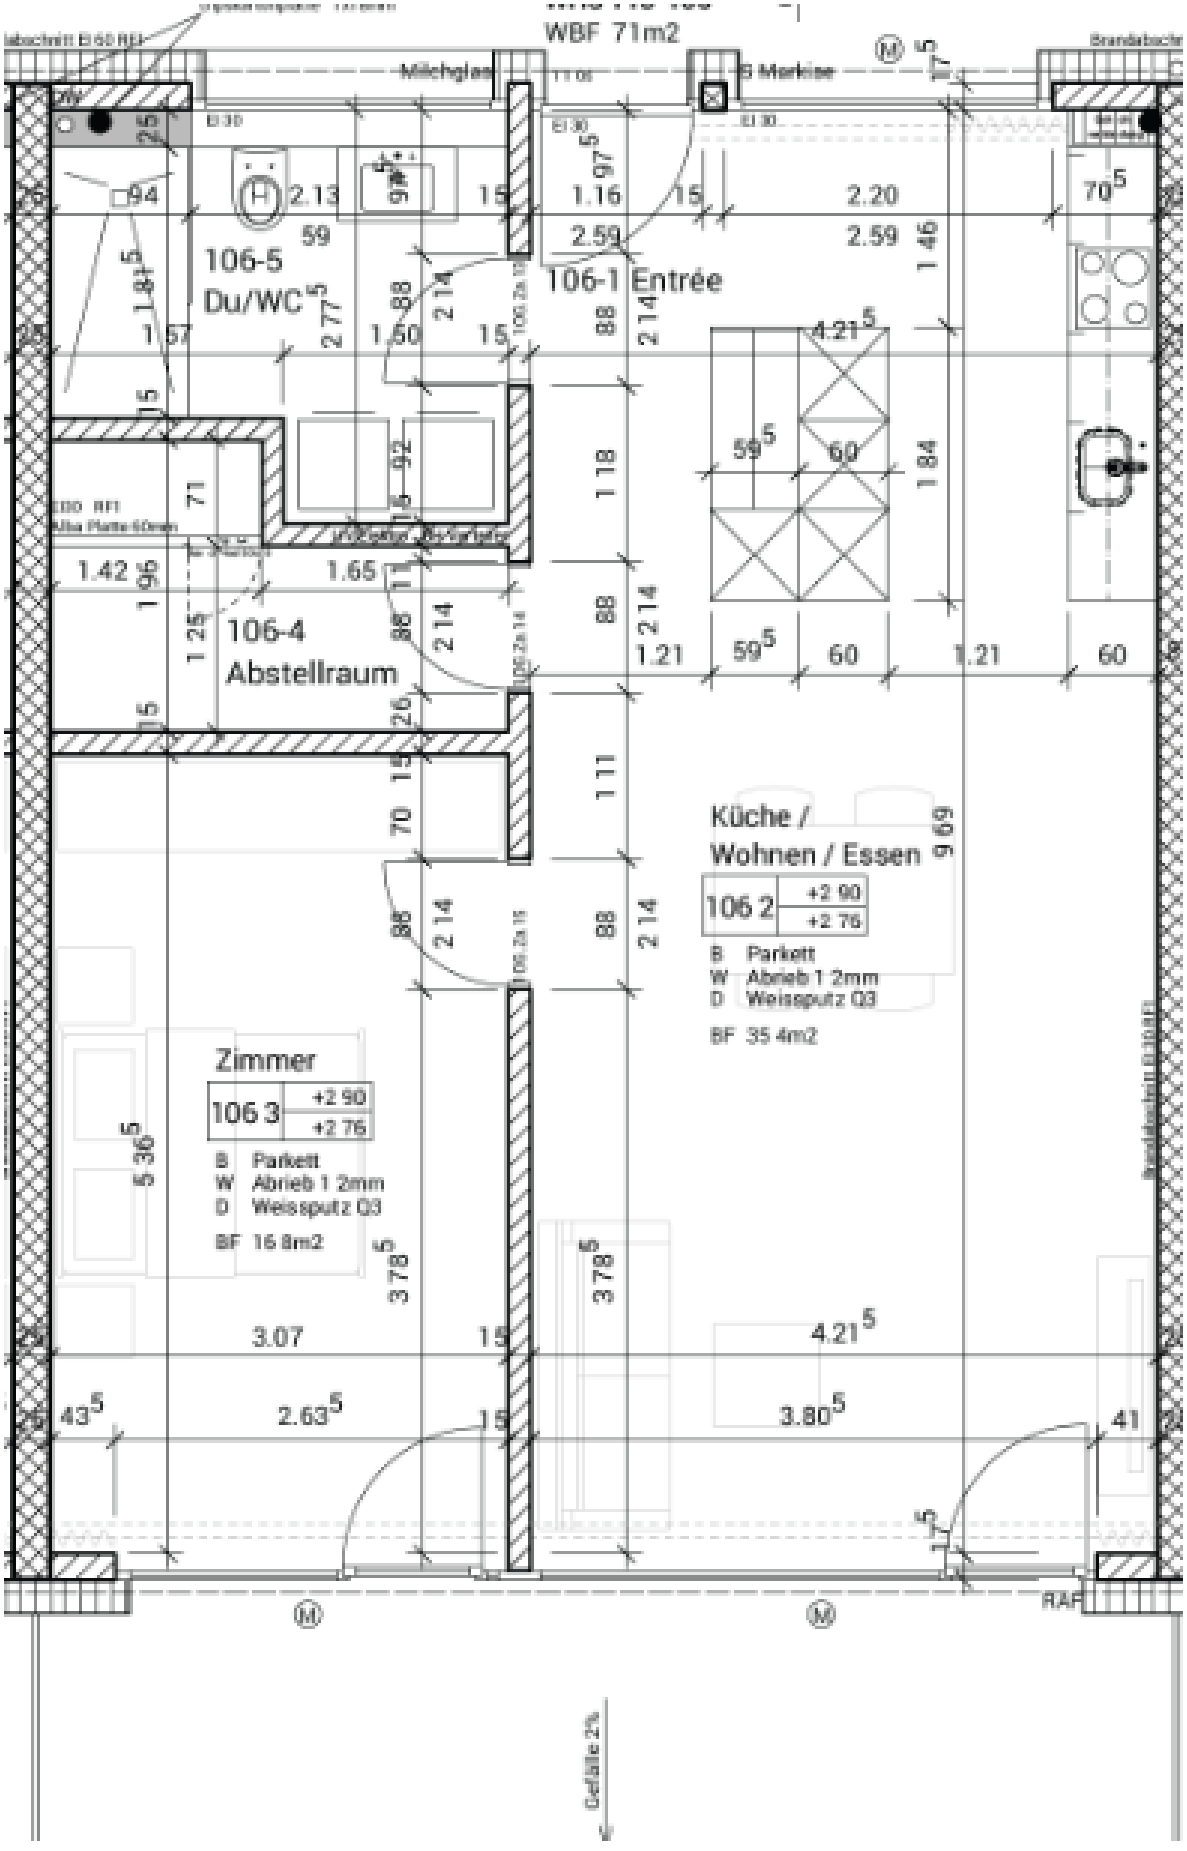
WBF 71m2
Milchglas
Markise
106-5
Du/WC
106-1 Entrée
106-4
Abstellraum
Küche /
Wohnen / Essen
106 2
+2 90
+2 76
B Parkett
W Abrieb 1 2mm
D Weissputz Q3
BF 35 4m2
Zimmer
106 3
+2 90
+2 76
B Parkett
W Abrieb 1 2mm
D Weissputz Q3
BF 16 8m2
Gefälle 2%