









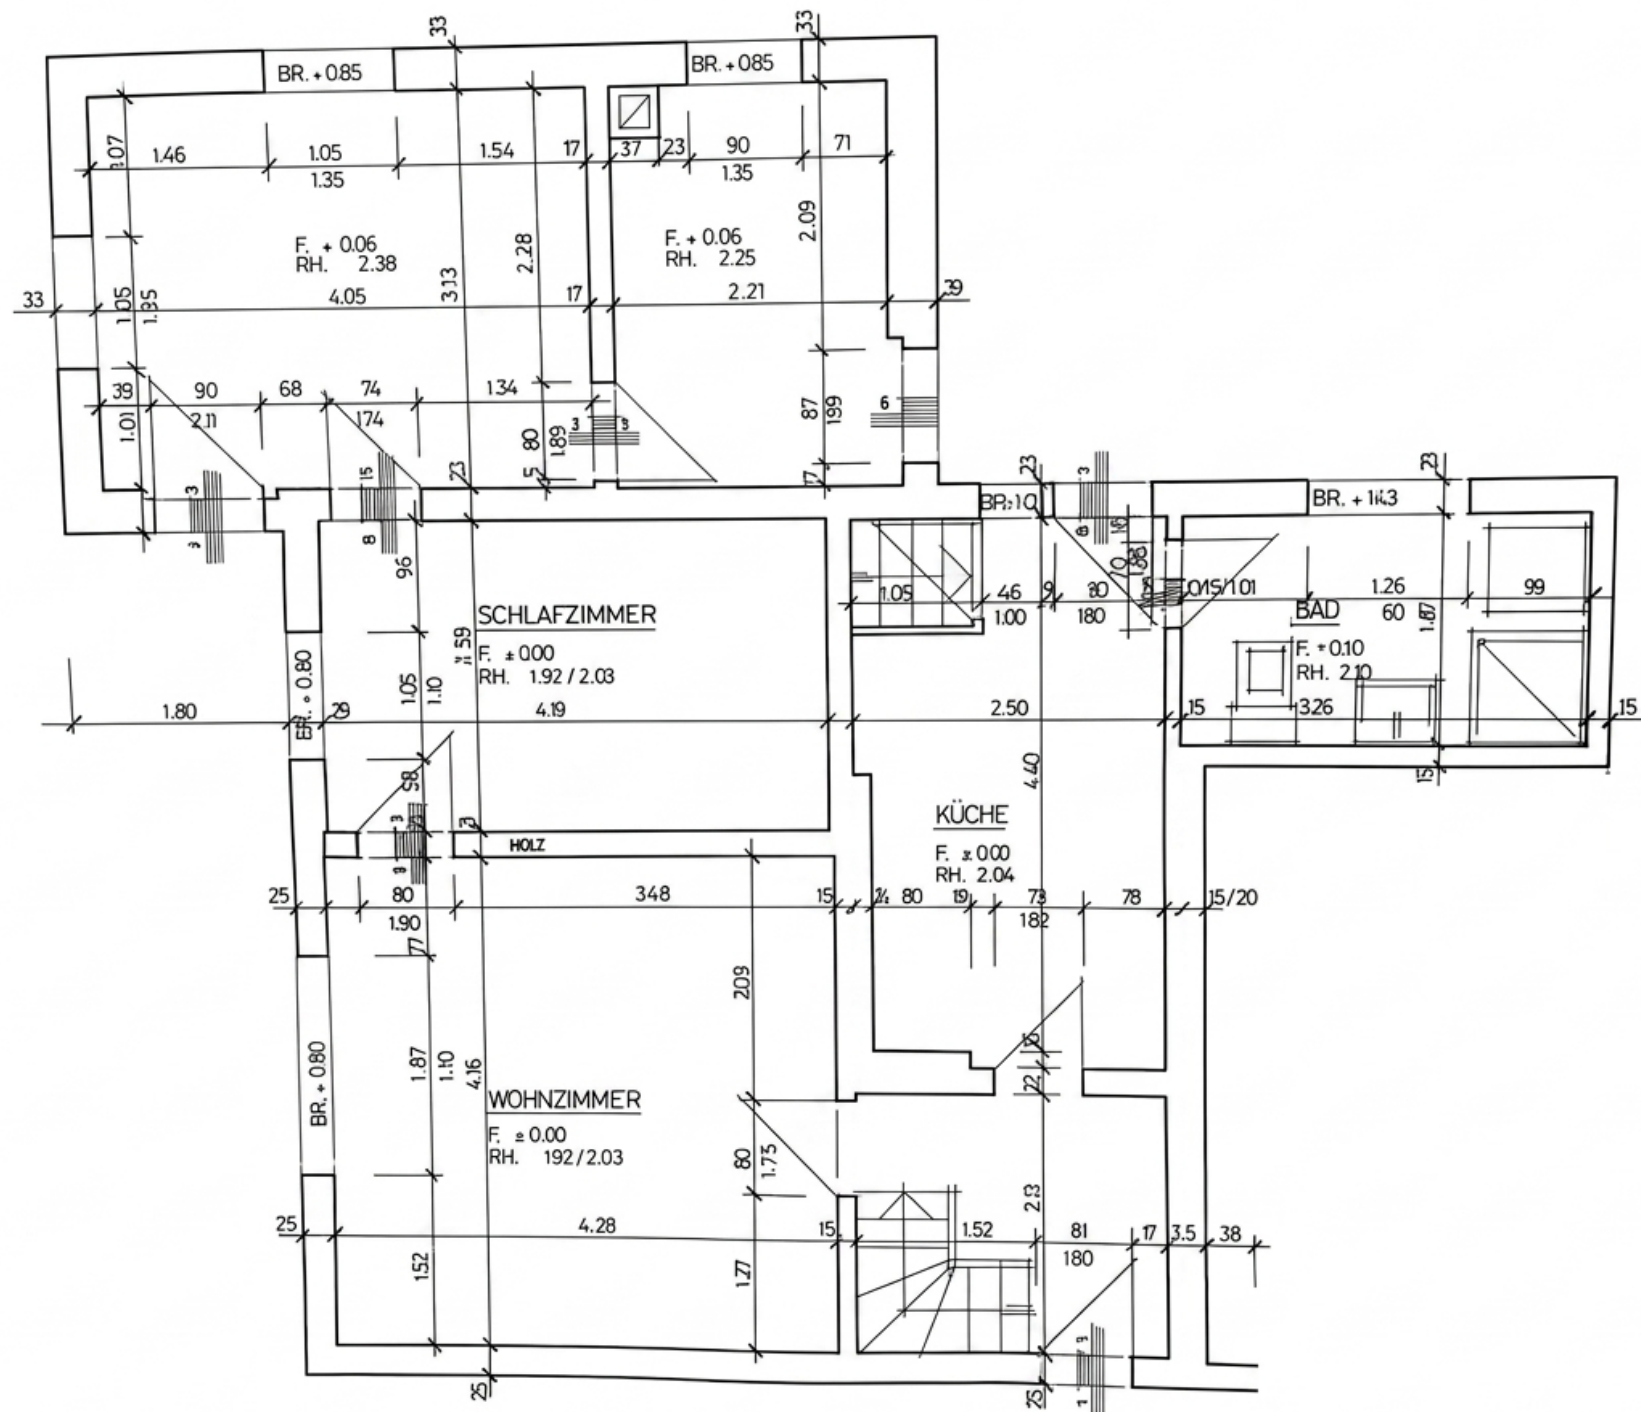

BEST. WOHNHAUS

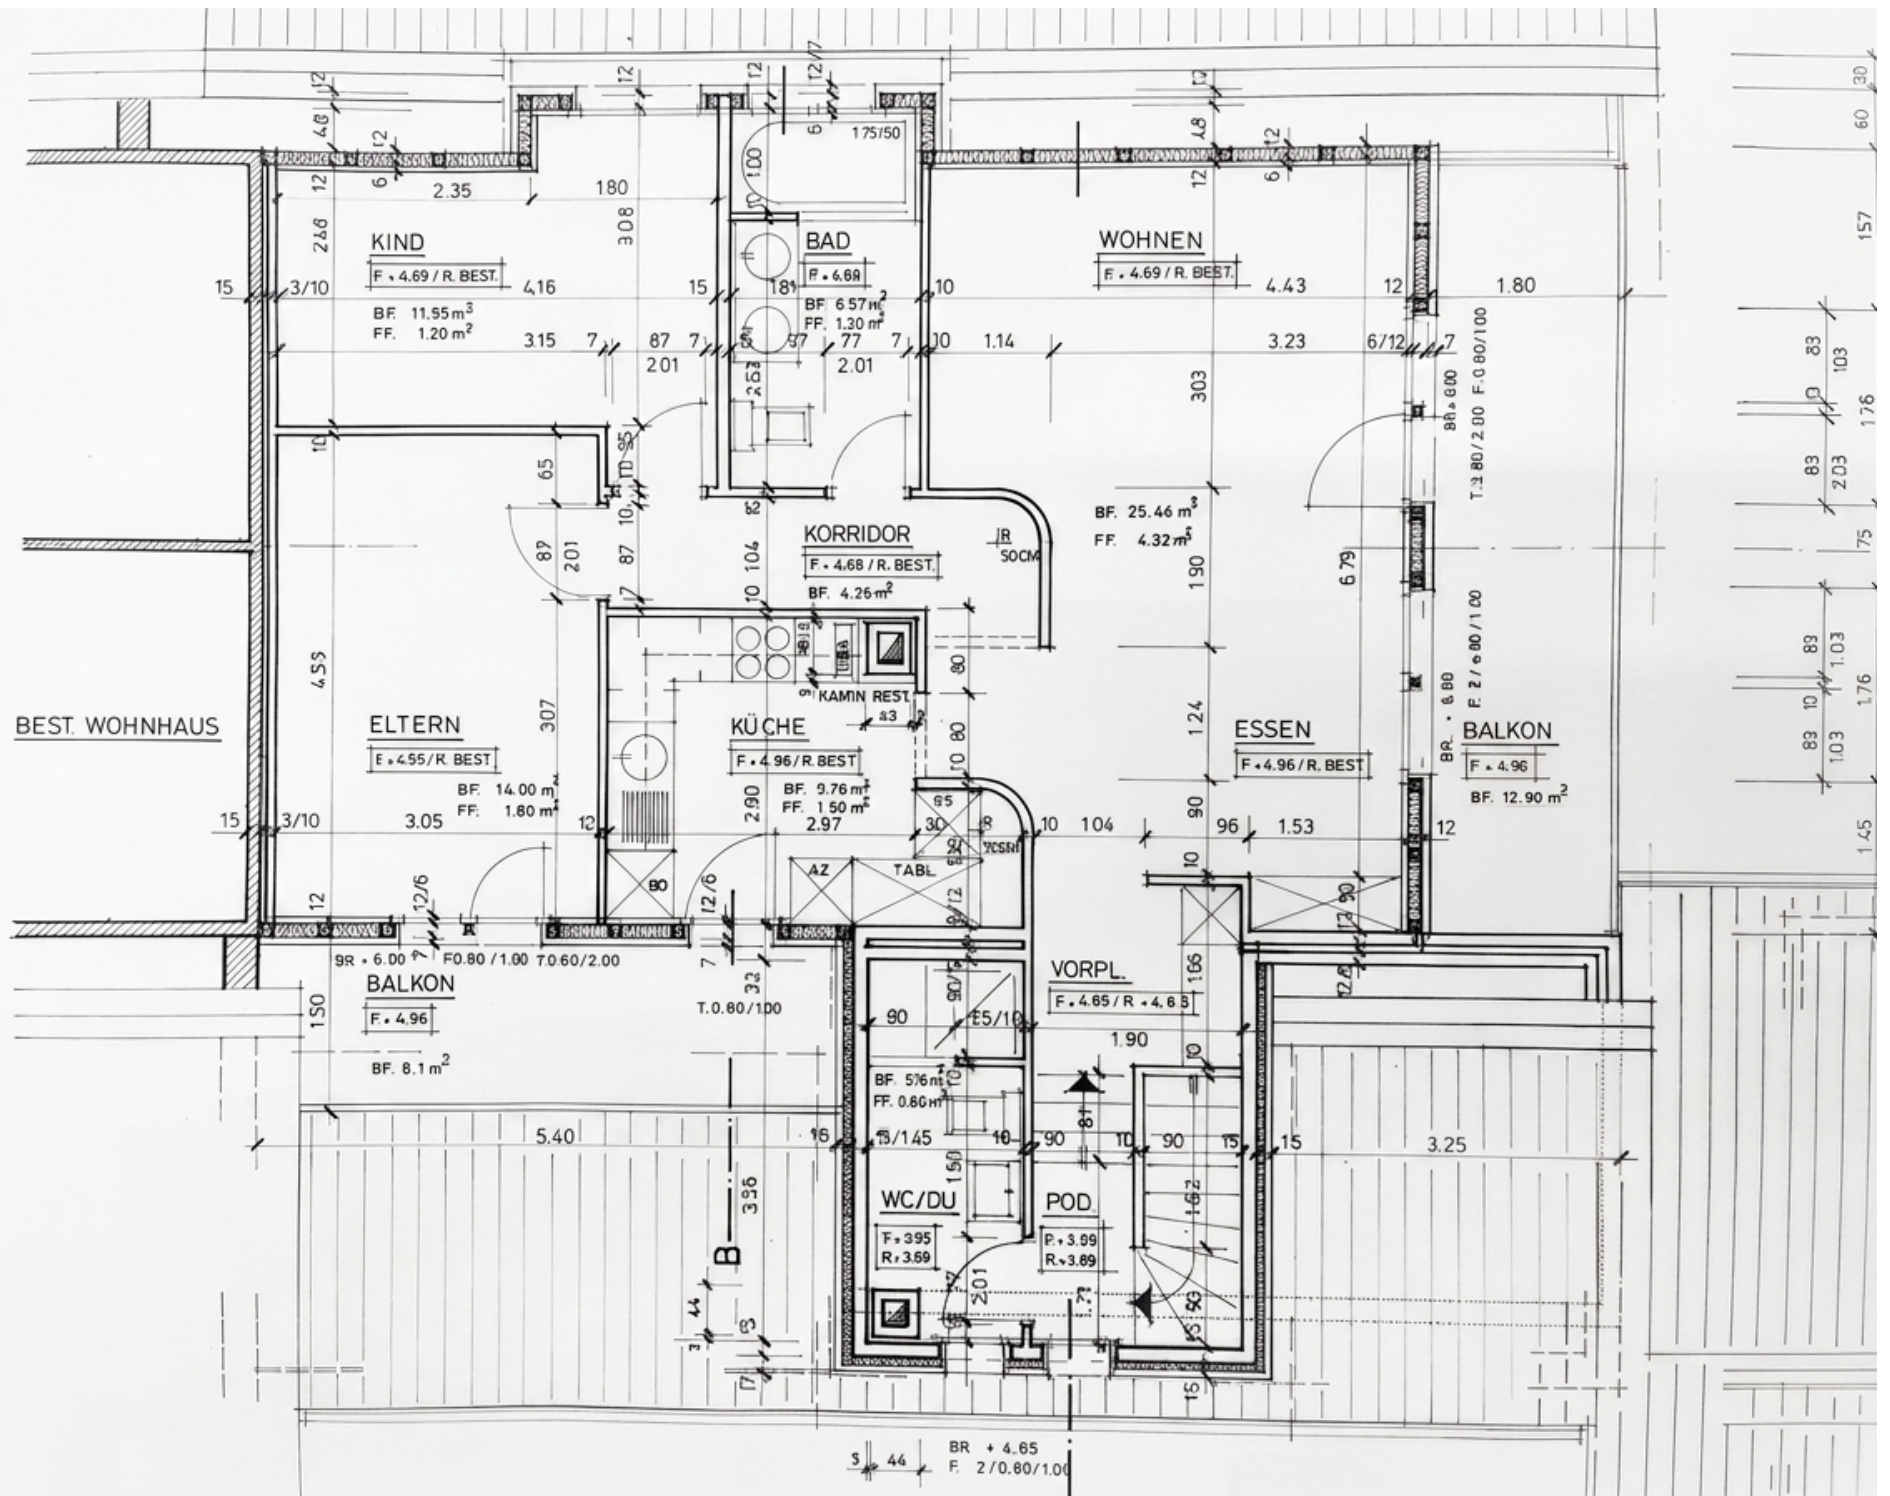





SCHNITT B - B 1:50