



WOHNUNG C2

Ebene:	Dachgeschoss & Galerie
Zimmer:	2.5 Zi-Whg.
Wohnfläche:	73.2 m ²
Aussenfläche:	6.0 m ²
Estrichfläche:	Nr.: 4 - 5.3 m ²
Parkplätze:	PP 02
Preis	580'000.- sFr.

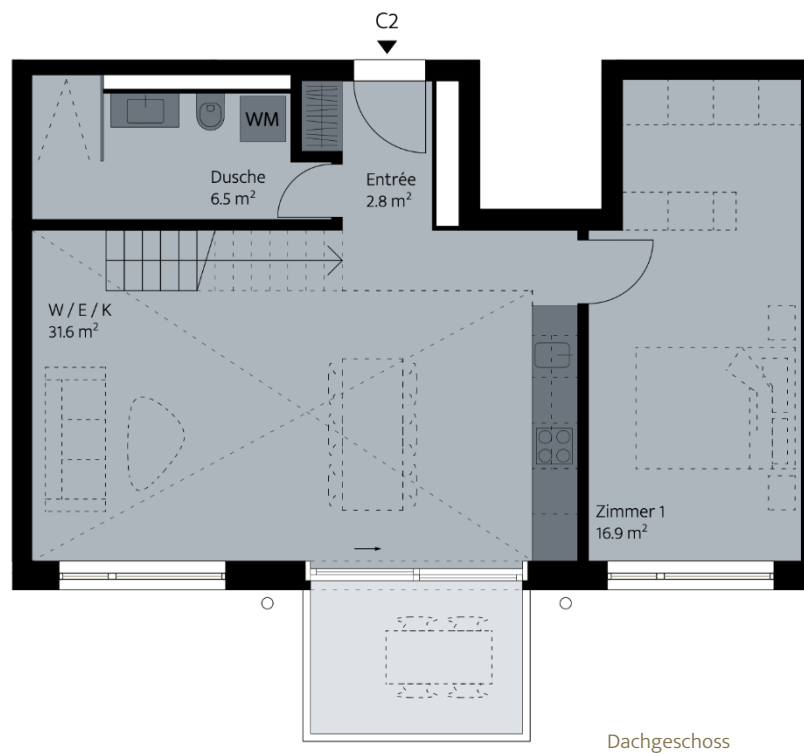

Massstab 1:100

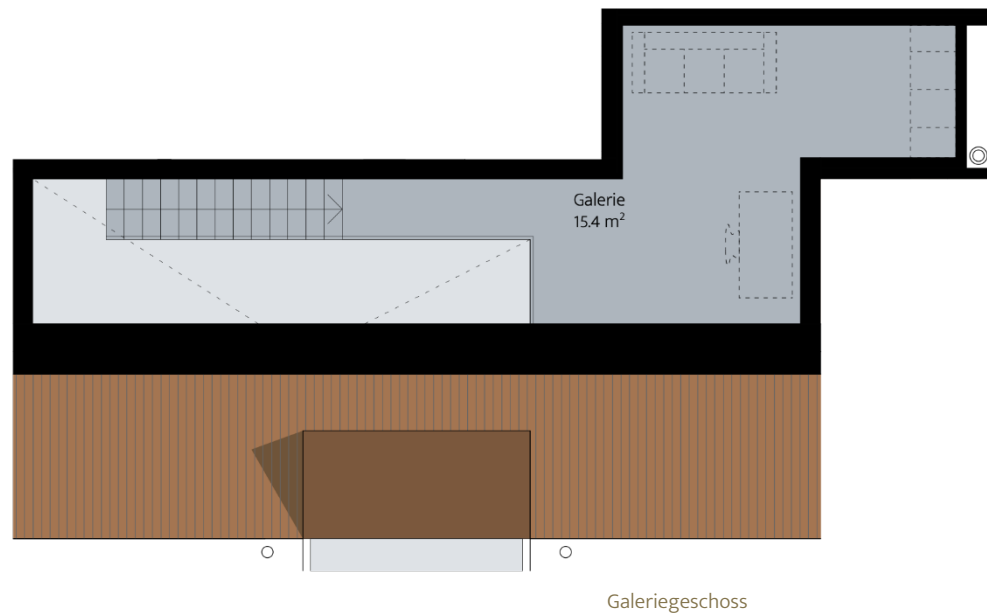

Alle Angaben, Pläne, Zeichnungen usw. sind unverbindlich. Änderungen bleiben vorbehalten.

WOHNEN IM GRÜNENBRACH