

WOHNUNG C1 1/2

Ebene:	Dachgeschoss
Zimmer:	5.0 Zi-Whg. Duplex
Wohnfläche:	131.2 m ²
Aussenfläche:	14.7 m ²
Estrichfläche:	Nr.: 1 - 8.0 m ²
Parkplätze:	PP 5 + PP 6
Preis	990'000.- sFr.




Massstab 1:100



Alle Angaben, Pläne, Zeichnungen usw. sind unverbindlich. Änderungen bleiben vorbehalten.

WOHNEN IM GRÜNENBRACH

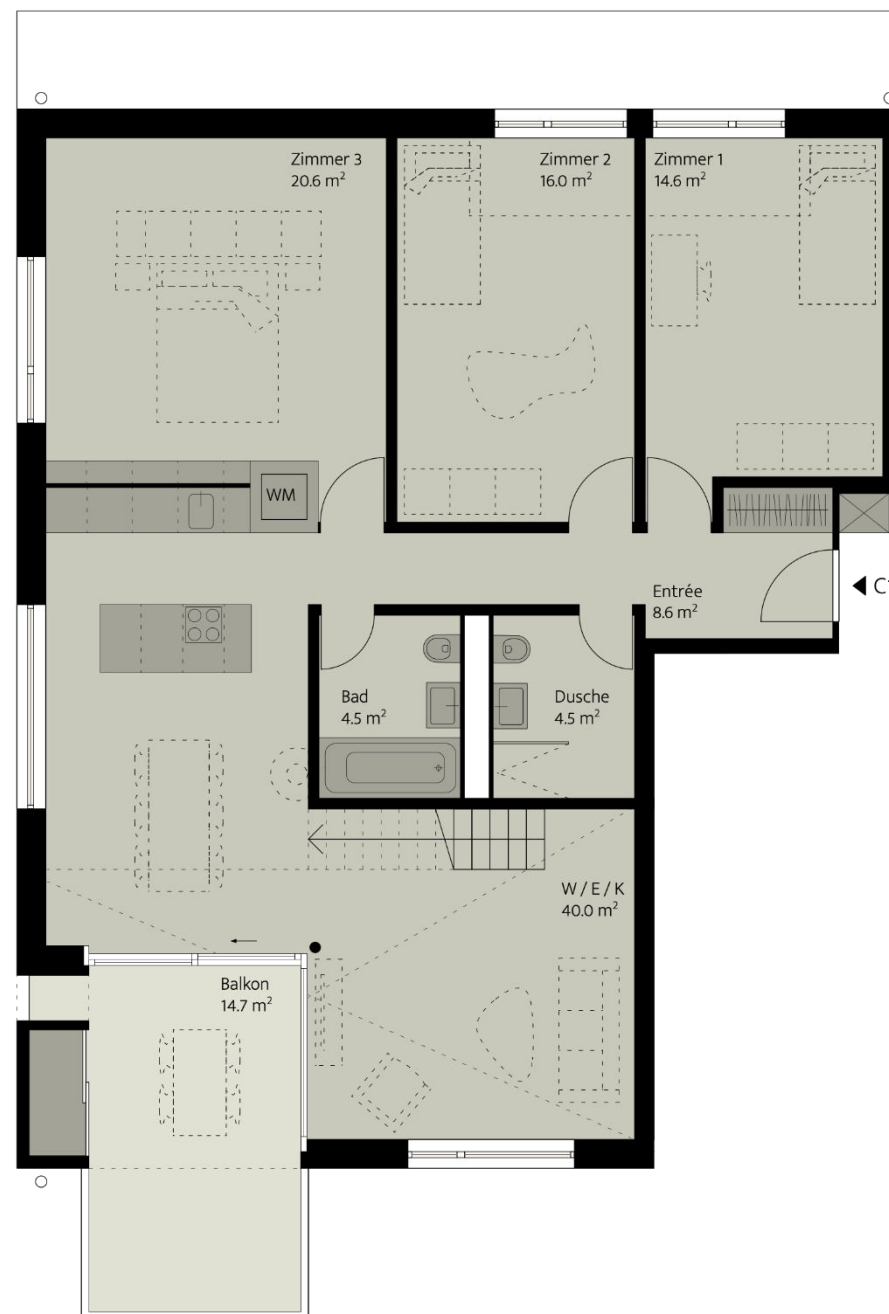

WOHNUNG C1 2/2

Ebene:	Galeriegeschoss
Zimmer:	5.0 Zi-Whg. Duplex
Wohnfläche:	131.2 m ²
Aussenfläche:	14.7 m ²
Estrichfläche:	Nr.: 1 - 8.0 m ²
Parkplätze:	PP 5 + PP 6
Preis	990'000.- sFr.



Massstab 1:100



Alle Angaben, Pläne, Zeichnungen usw. sind unverbindlich. Änderungen bleiben vorbehalten.

WOHNEN IM GRÜNENBRACH

