


# WOHNUNG B1

|                |                             |
|----------------|-----------------------------|
| Ebene:         | Obergeschoss                |
| Zimmer:        | 4.5 Zi-Whg.                 |
| Wohnfläche:    | 108.8 m <sup>2</sup>        |
| Aussenfläche:  | 14.7 m <sup>2</sup>         |
| Estrichfläche: | Nr.: 2 - 7.0 m <sup>2</sup> |
| Parkplätze:    | PP 3A + PP 3B               |
| Preis          | 810'000.- sFr.              |

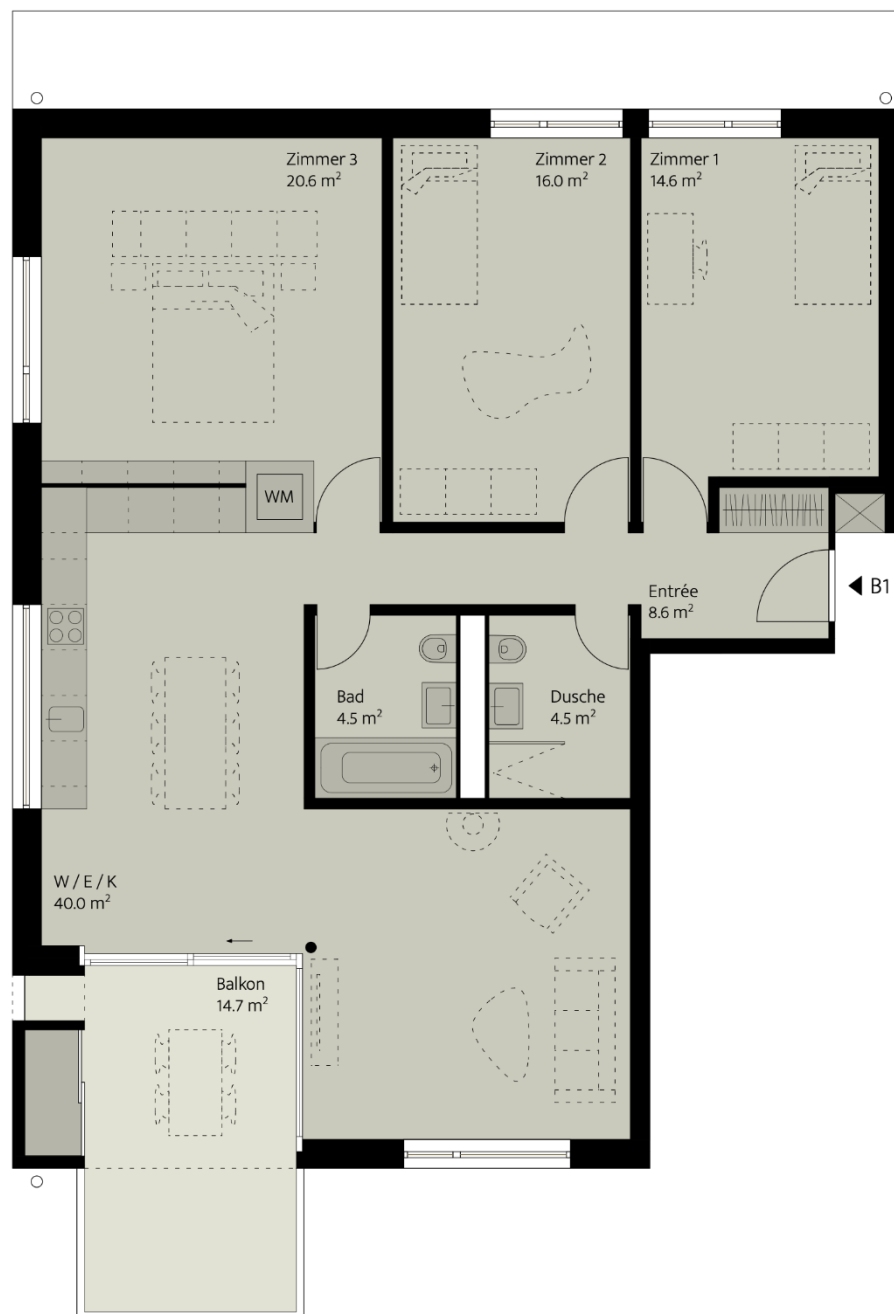

Massstab 1:100



Alle Angaben, Pläne, Zeichnungen usw. sind unverbindlich. Änderungen bleiben vorbehalten.