


Untergeschoss Zweifamilienhaus

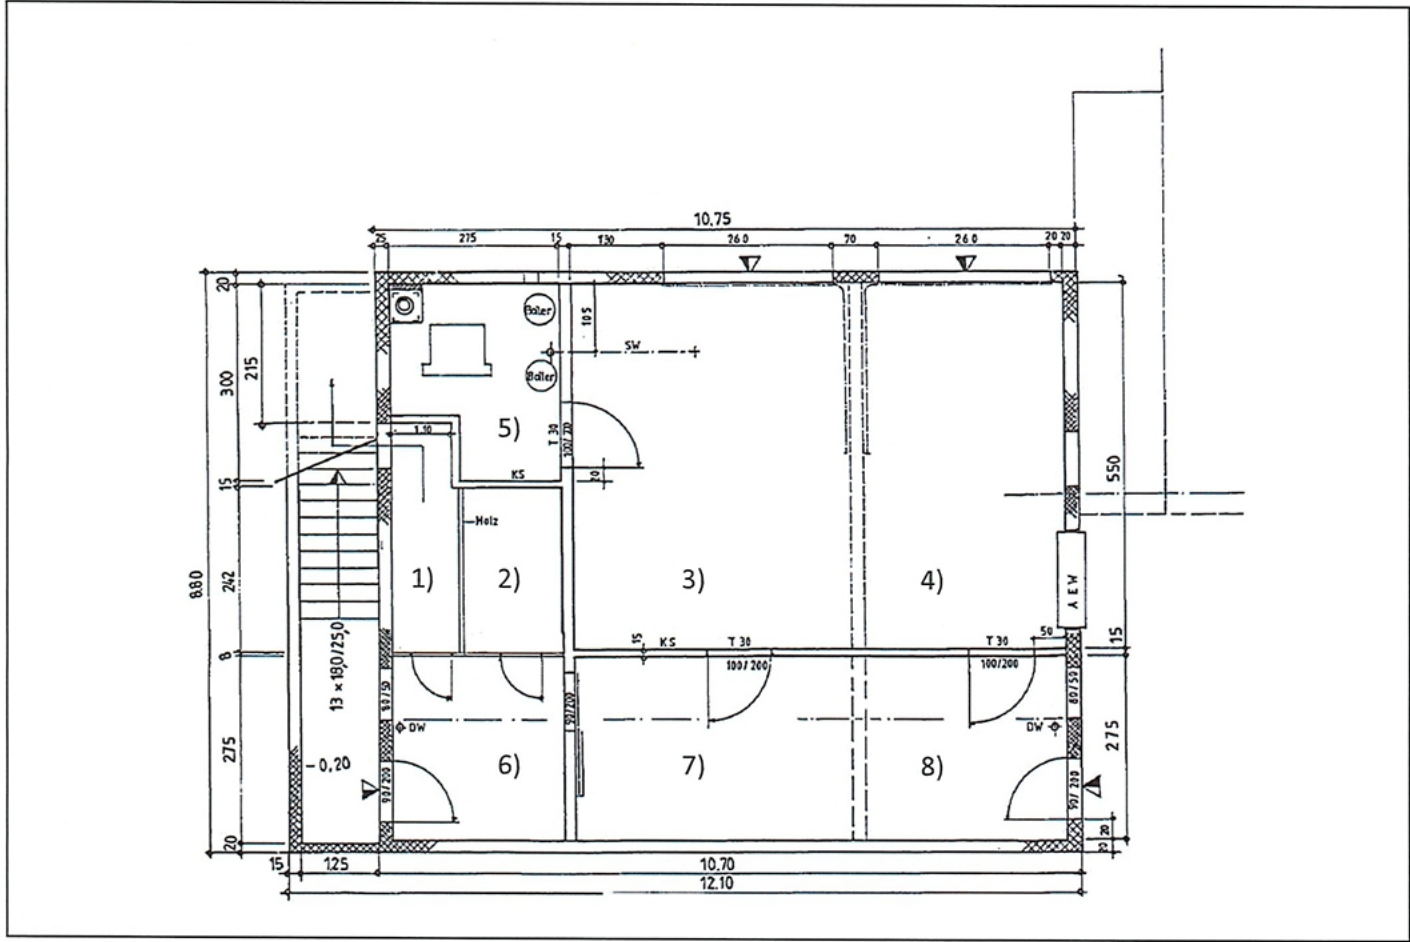

- | | |
|---------------|---------------------|
| 1) Keller I | 4.2 m ² |
| 2) Keller II | 4.2 m ² |
| 3) Garage II | 20.0 m ² |
| 4) Garage I | 15.7 m ² |
| 5) Heizung | 8.8 m ² |
| 6) Waschen | 6.6 m ² |
| 7) Magazin II | 10.0 m ² |
| 8) Magazin I | 7.8 m ² |

Die vorliegenden Pläne entsprechen ca. Plänen.


The floor plan shows a house with the following dimensions and features:

- Overall Dimensions:**
 - Top: 10.20 (total), 15.0, 10, 29.0, 15, 24.0, 15, 30.0
 - Left: 260, 215, 10, 370
 - Right: 170, 110, 280, 15, 640, 345
 - Bottom: 5.80, 10.20, 1.5, 4.25, 3.0
- Rooms and Features:**
 - 1)** Bedroom with a window of 90/200.
 - 2)** Living area.
 - 3)** Bathroom with a toilet and a window of 65/200.
 - 4)** Kitchen with a window of 80/200.
 - 5)** Central hall.
 - 6)** Bedroom with a window of 80/200.
- Other Labels:**
 - First:** Staircase.
 - Cheminé:** Fireplace.
 - Bogen-55:** Archway.

Nettowohnfläche 55.0 m²
Gedeckter Sitzplatz 21.0 m²

Die vorliegenden Pläne entsprechen ca. Plänen.

Obergeschoss Zweifamilienhaus

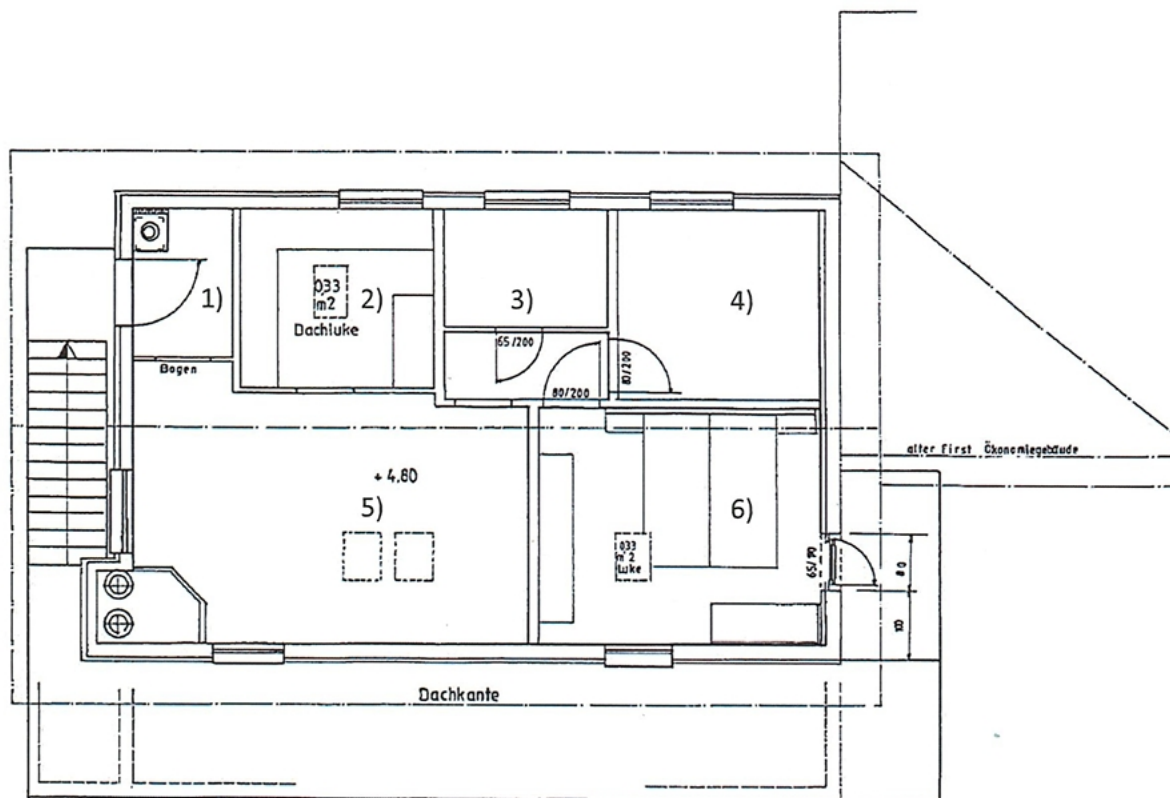


1) Vorraum	3.0 m ²
2) Küche	6.7 m ²
3) Bad	4.0 m ²
4) Zimmer	6.5 m ²
5) Wohnen	22.0 m ²
6) Zimmer	12.8 m ²


Nettowohnfläche	55.0 m ²
Balkon	8.0 m ²

Die vorliegenden Pläne entsprechen ca. Plänen.


EG

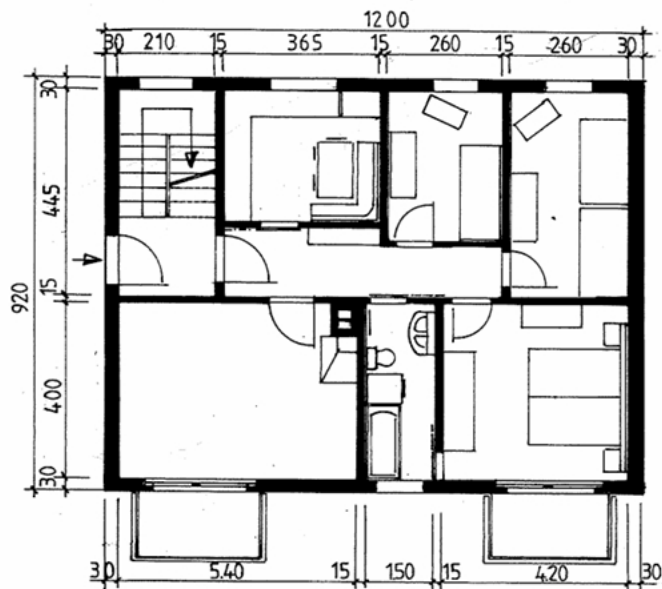


OG

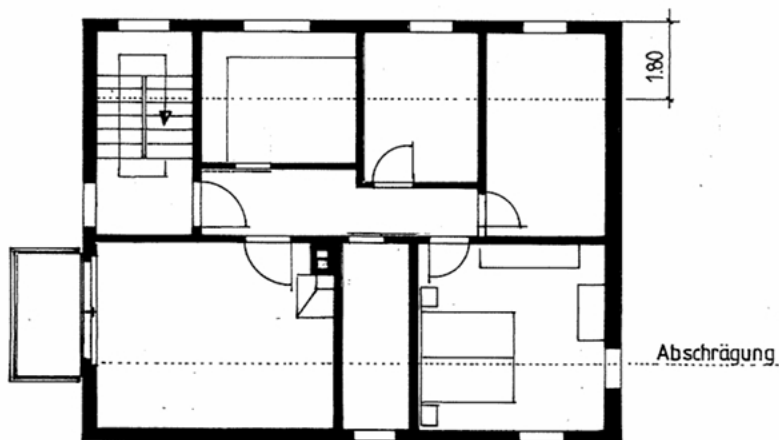

UG

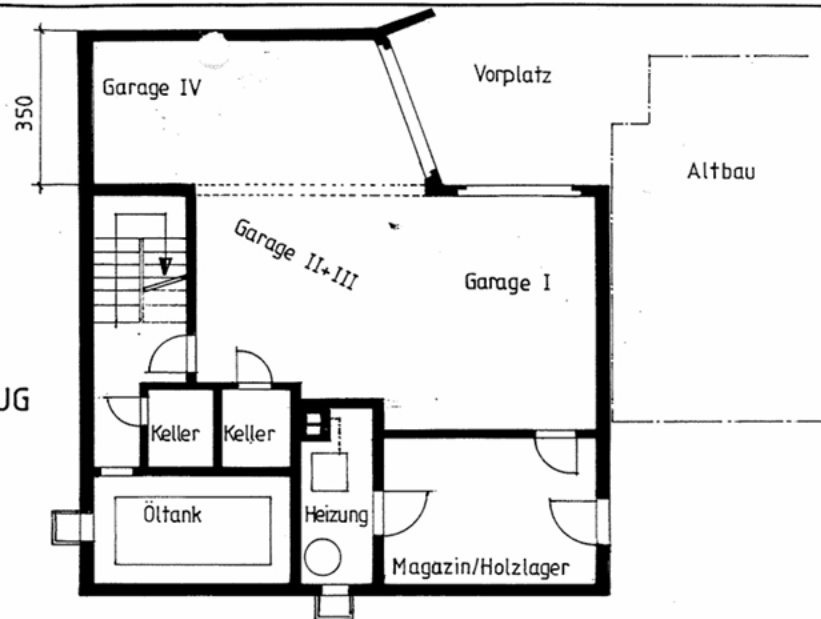

Bruttogeschossflächen	Abzüge	Netto m2
UG	136	136
EG	110	0
OG	110	43
Massgebend für AZ		177 m2

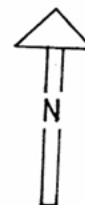


der Bauherr:
der Projektverfasser:

Dat.
Dat.


Verkleinerung 70%

PROJEKT MFH 2 Wohnungen Abbruch Ökonomiegebäude Grundeigentümer: Herrn Siegfried Gisler-Melliger 5628 Birri Gde.Aristau	Maßstab Echelle	Geeignet Dessin	21.12.92	schä.
	1:100 Original A3	Gepf. Controlle		
Otto Schärer Bauplanungen, Beratungen, Giessenstr.15b, T.01.761.59.54 F.761.99.96 8910 Affoltern a.A.		Gesehen Vu	8265 - 3	

OST

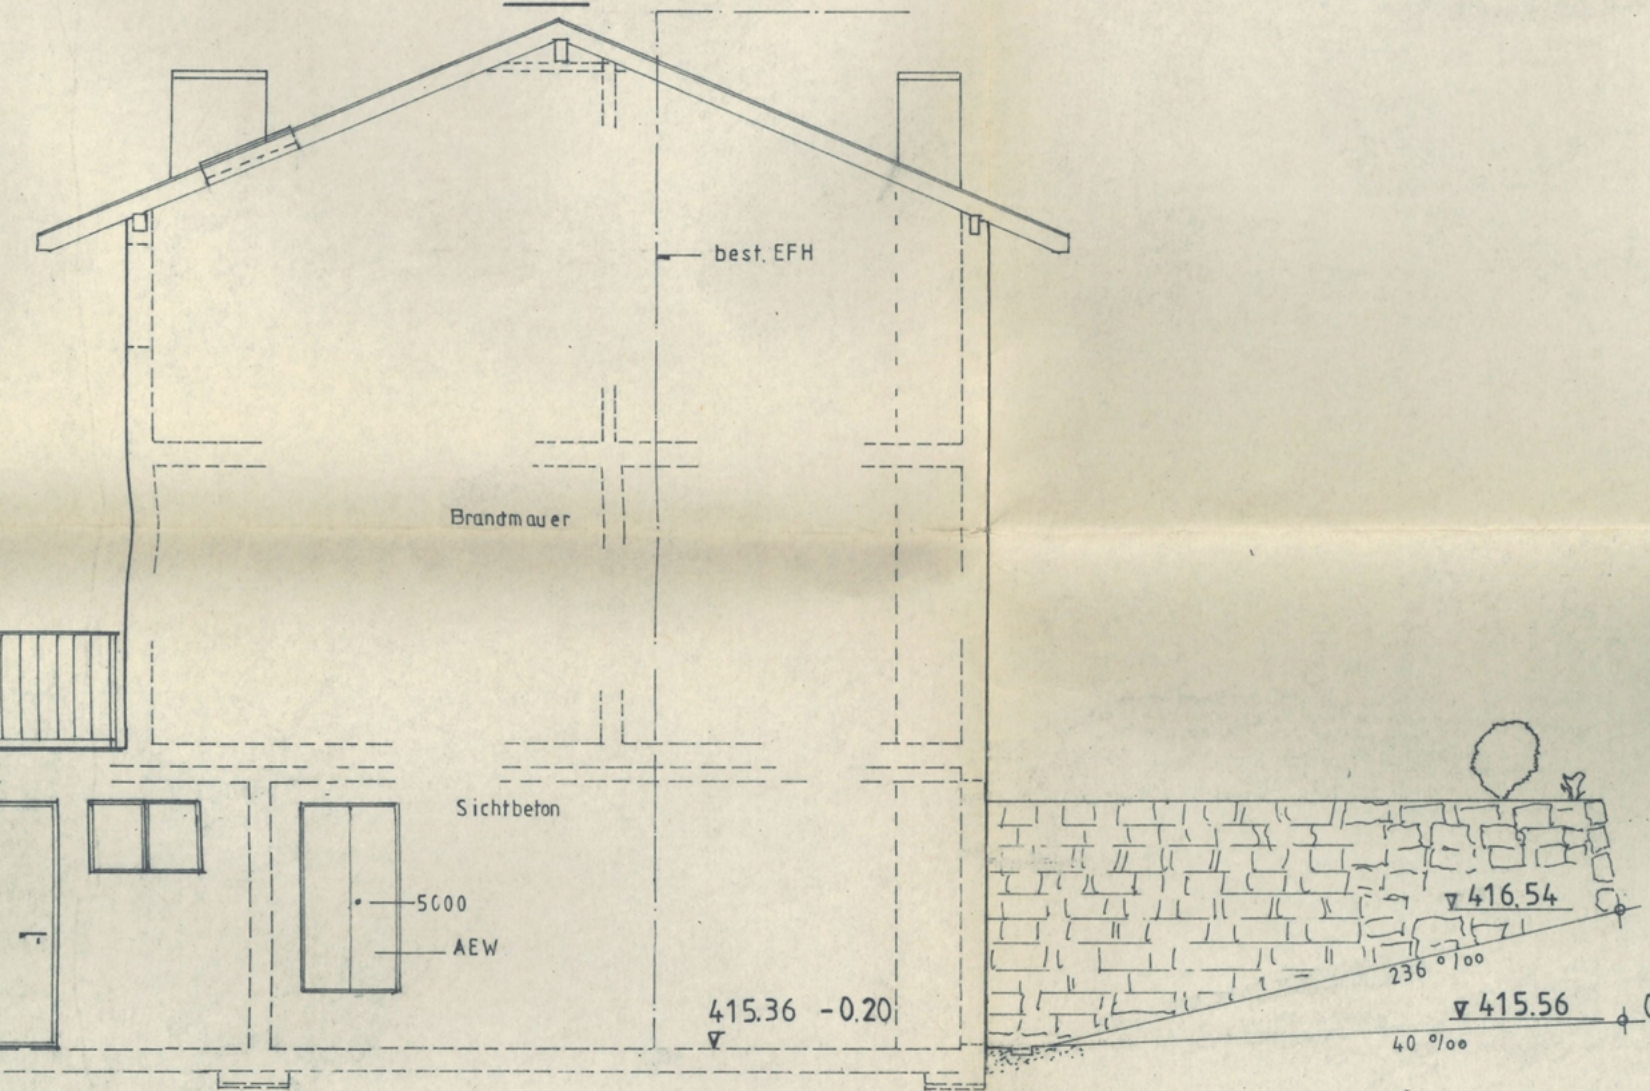

Nordansicht

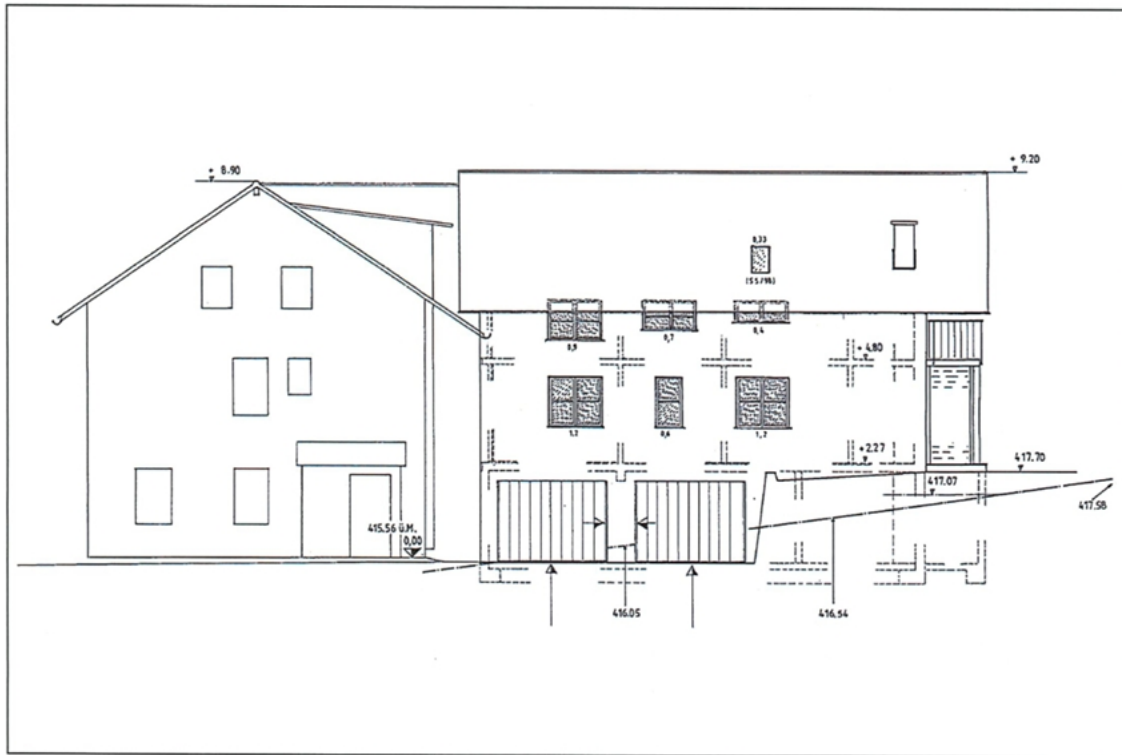


Nordansicht

Einfamilienhaus (1892) links
Wohnungen (1994) rechts

Die vorliegenden Pläne entsprechen ca. Plänen.

Südansicht

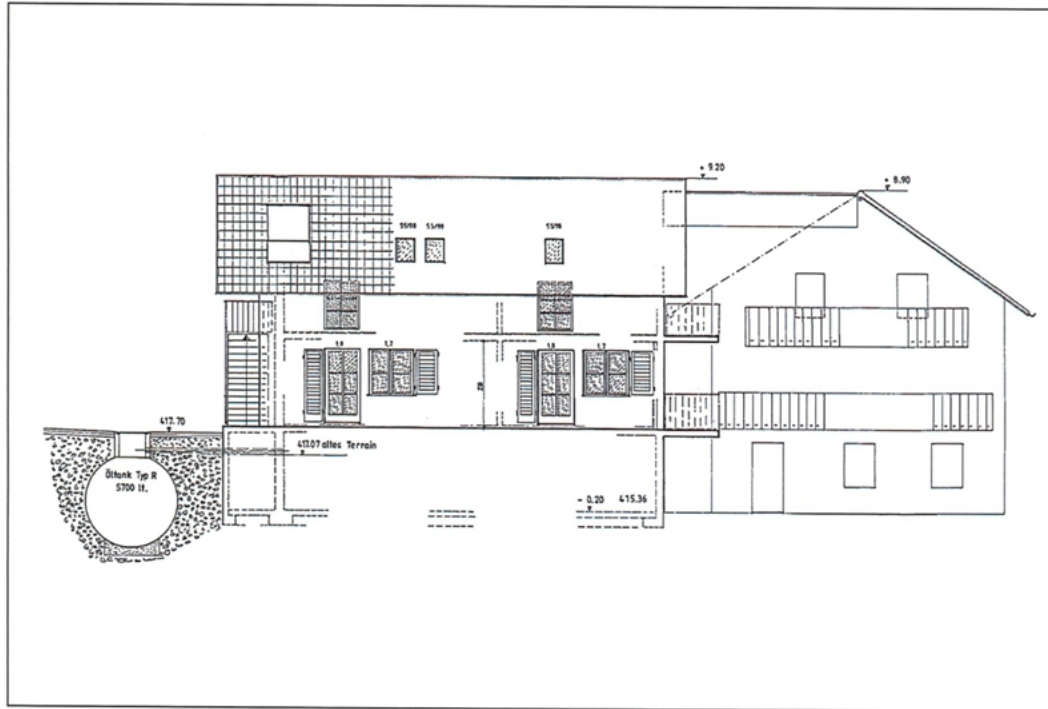


Südansicht

Einfamilienhaus (1892) rechts

Wohnungen (1994) links

Die vorliegenden Pläne entsprechen ca. Plänen.

Westansicht

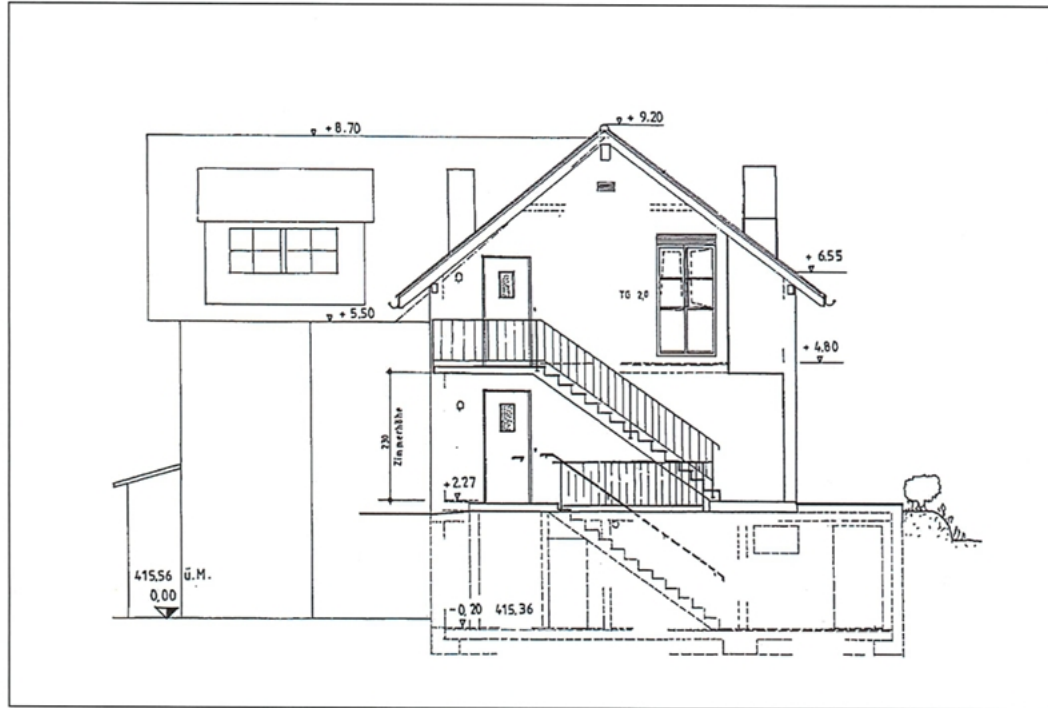


Westansicht

Einfamilienhaus (1892) hinten
Wohnungen (1994) vorne

Die vorliegenden Pläne entsprechen ca. Plänen.

Ostansicht

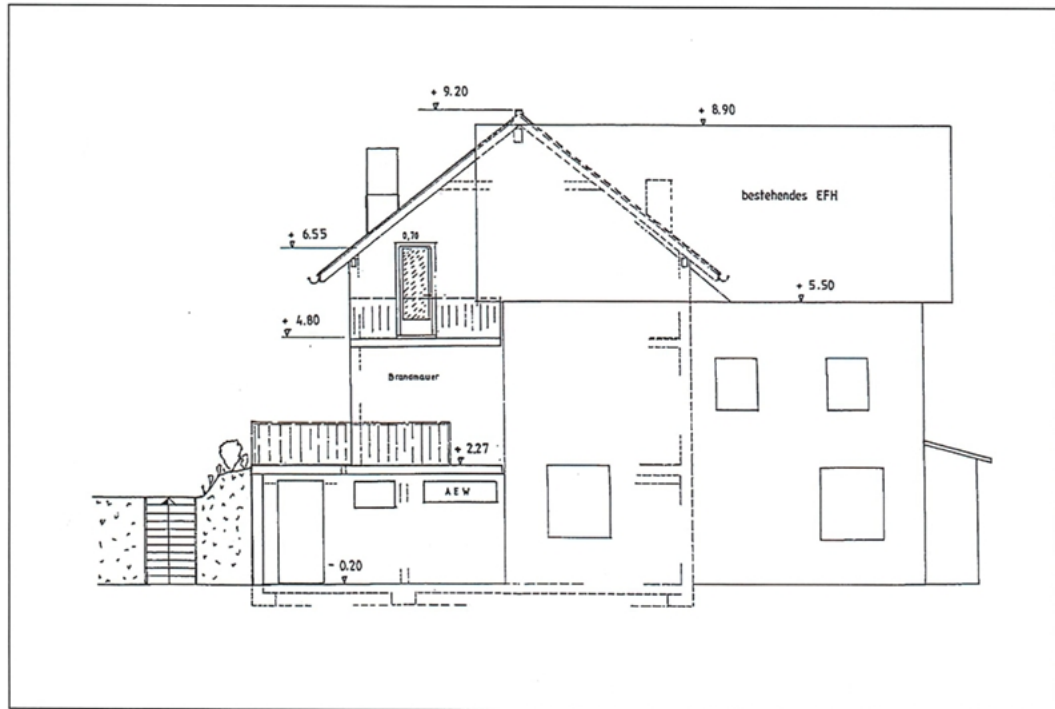

Ostansicht

Einfamilienhaus (1892) vorne

Wohnungen (1994) hinten