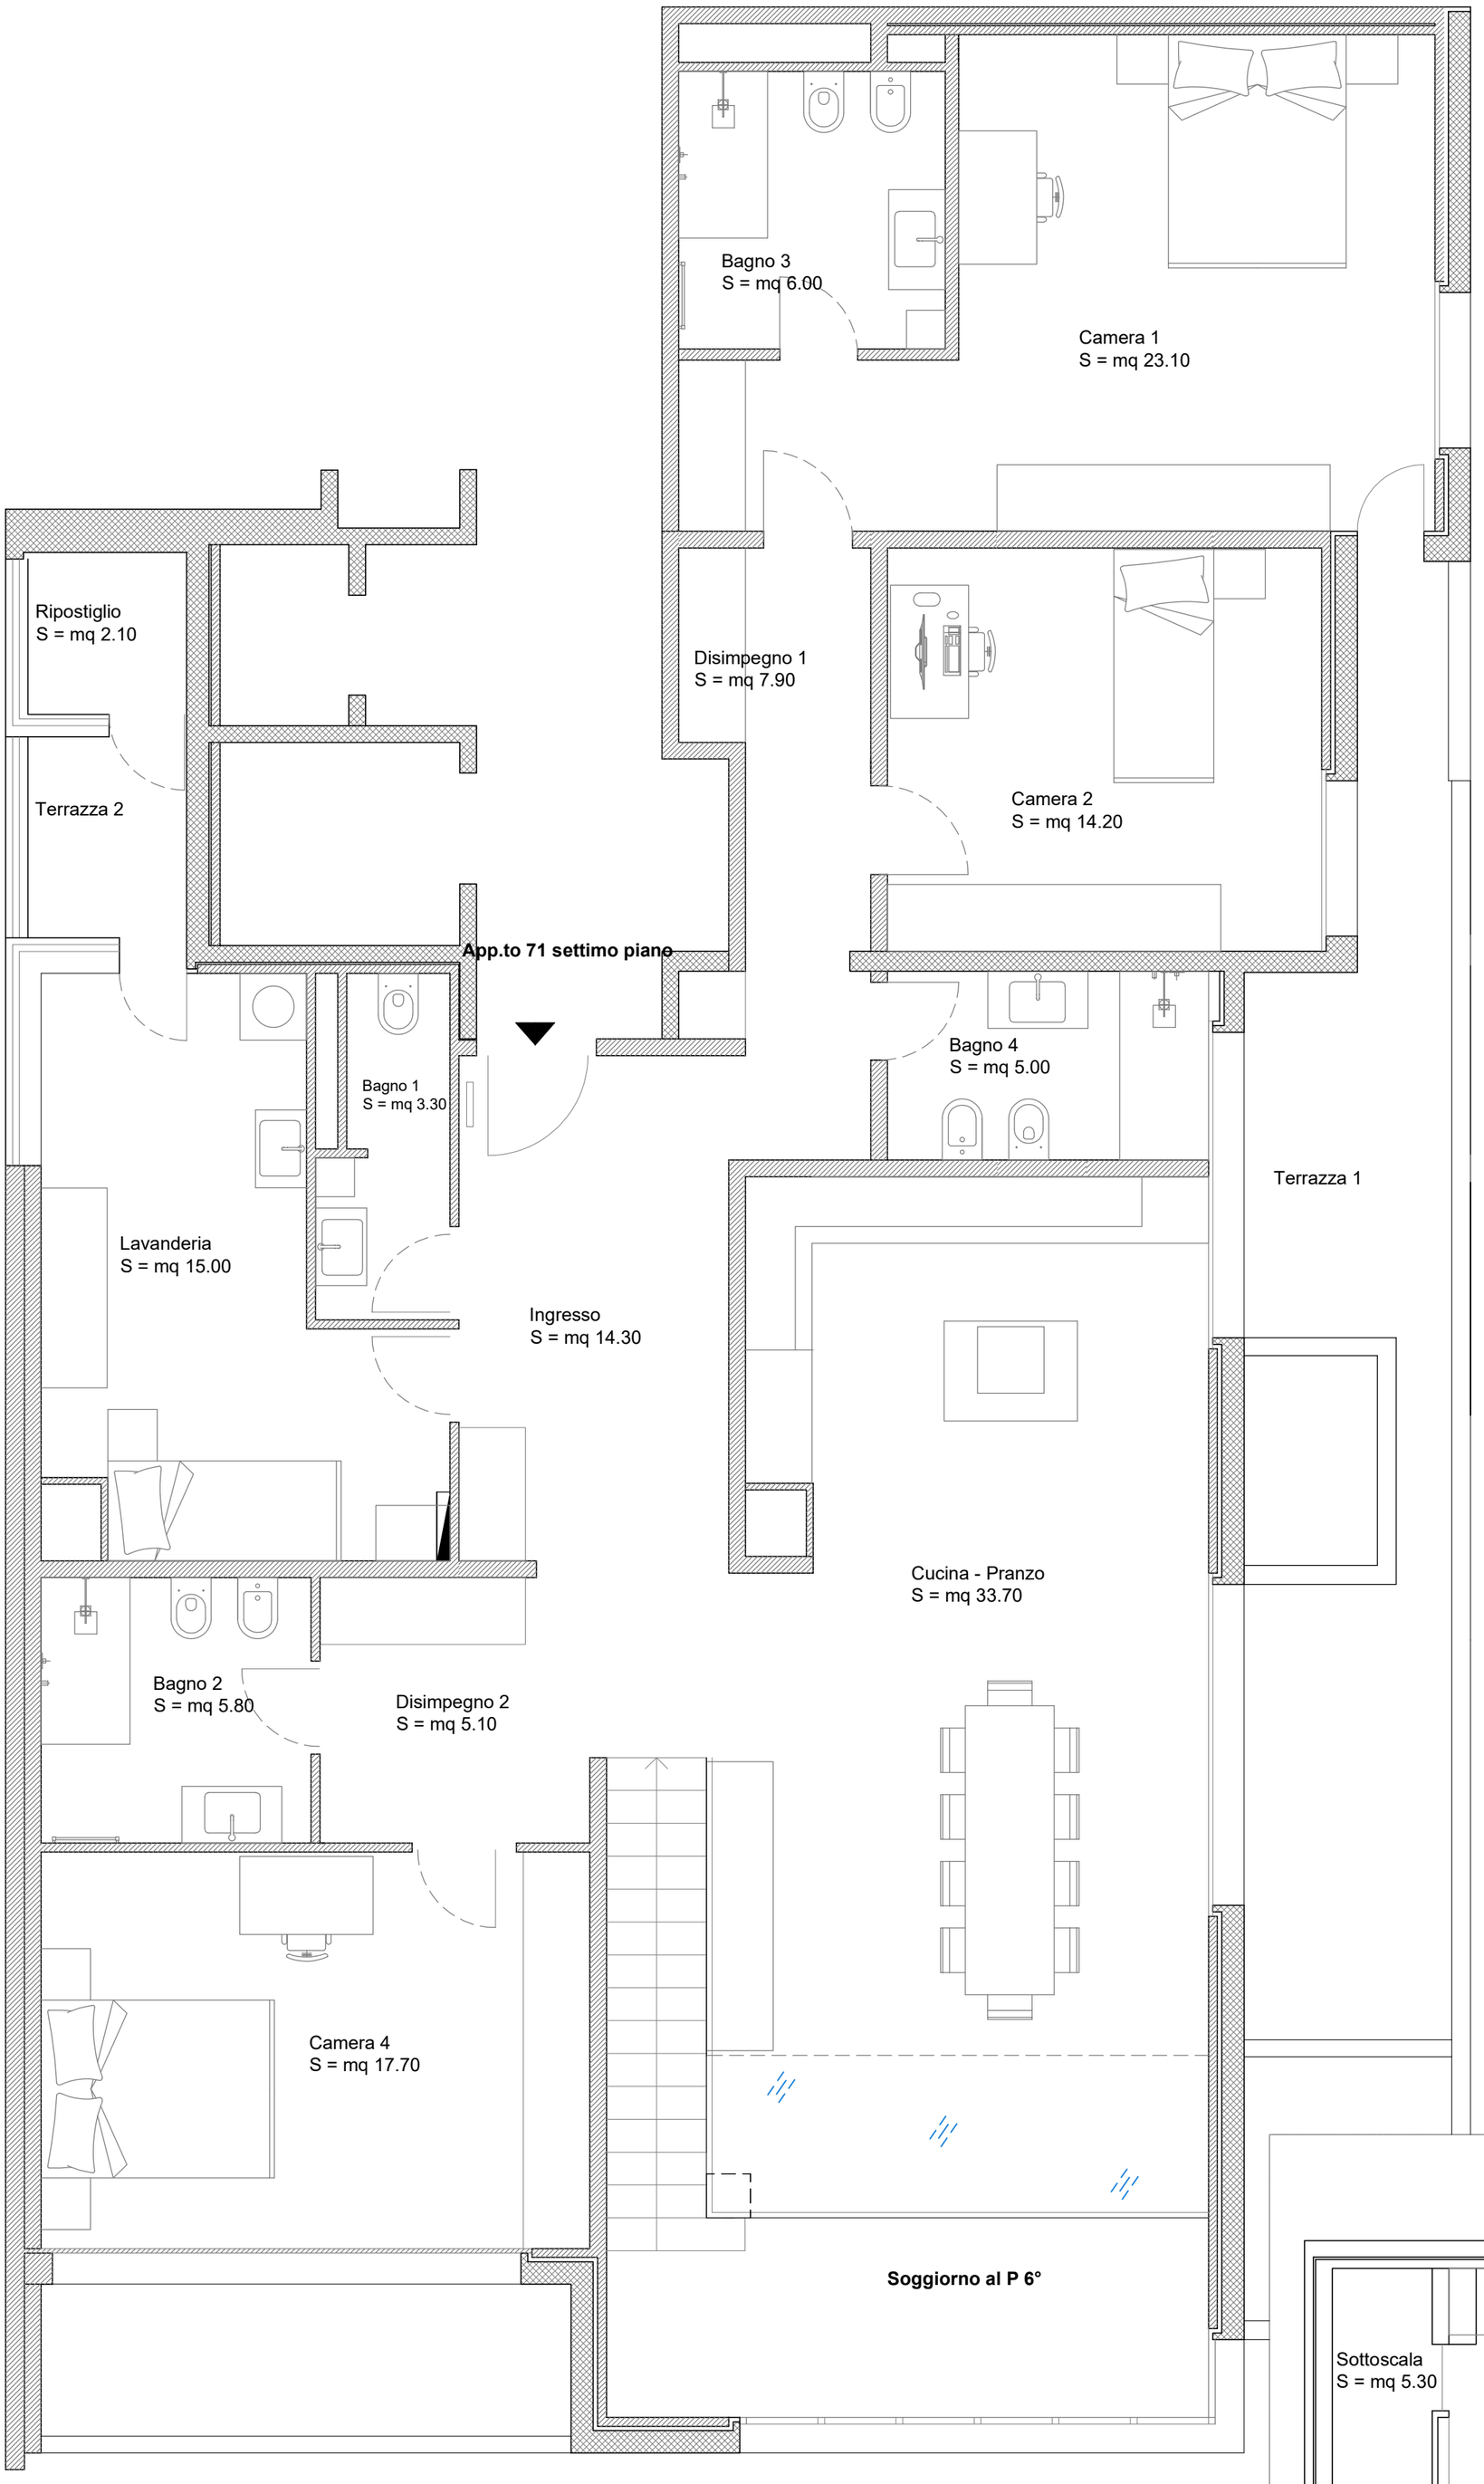

Pianta P 7°

NB:
Arredamento provvisorio da verificare in cantiere per impiantistica

Posizione, tipo e dimensioni termosifoni da definire

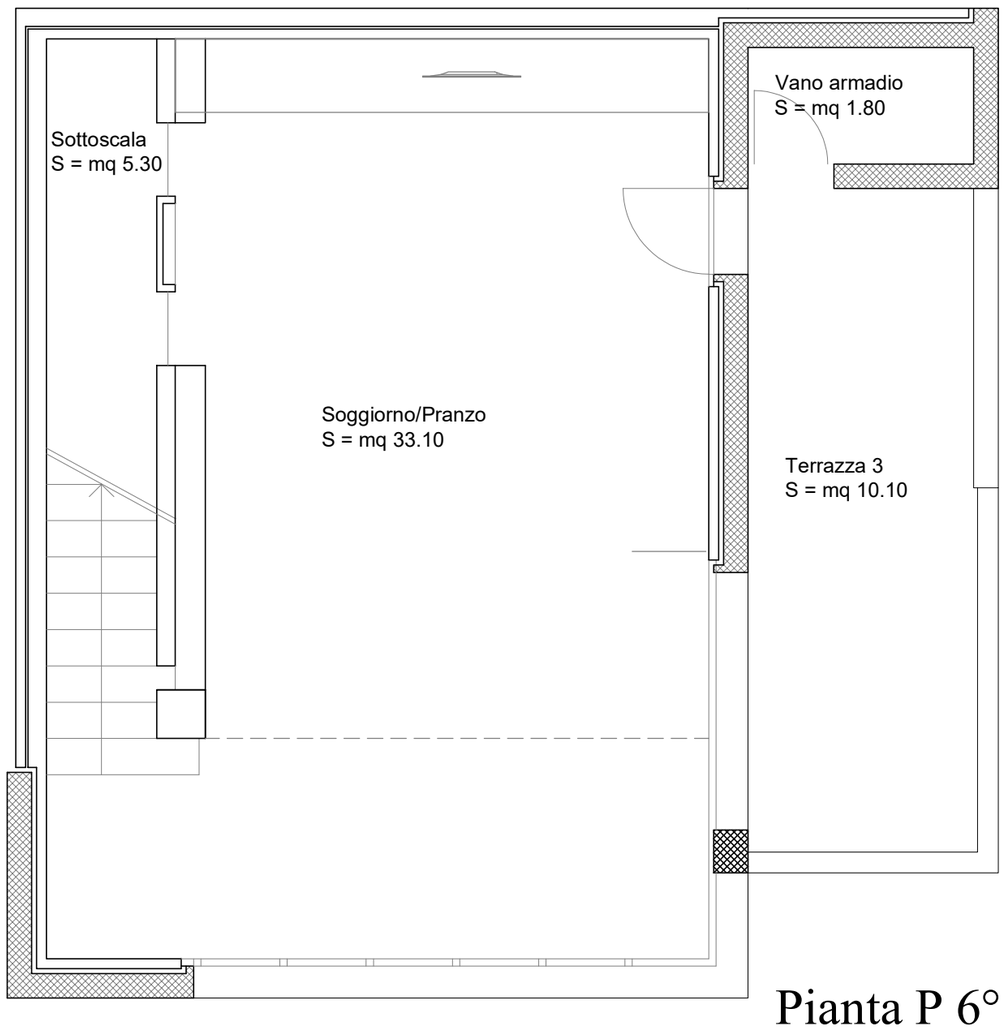

Pianta P 6°

MR emmeduerre — Renovation, from concept to creation Emmeduerre SA - via del Tiglio 19, 6900 Lugano, Svizzera T +41 91 940 25 86 - info@emmeduerre.ch - CHE-371.117.597	Stabile Lidorama 1 Riva Paradiso 30	Appartamento 71 Pianta P 6° e P 7° PROGETTO	Data 03/03/2026 Scala 1:50	Tav. 3