

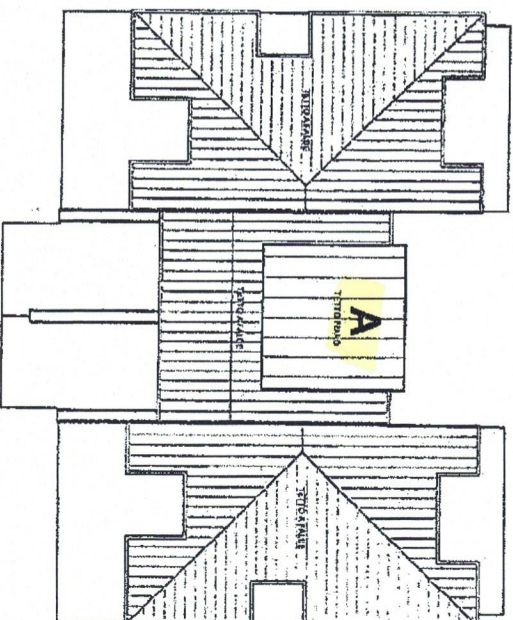


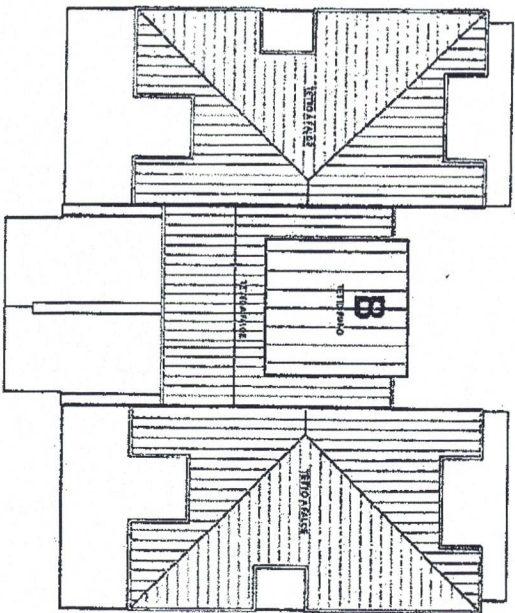

Handwritten signature and a diagonal line.


PLANIMETRIA GENERALE - PIANO INTERRATO 1:200

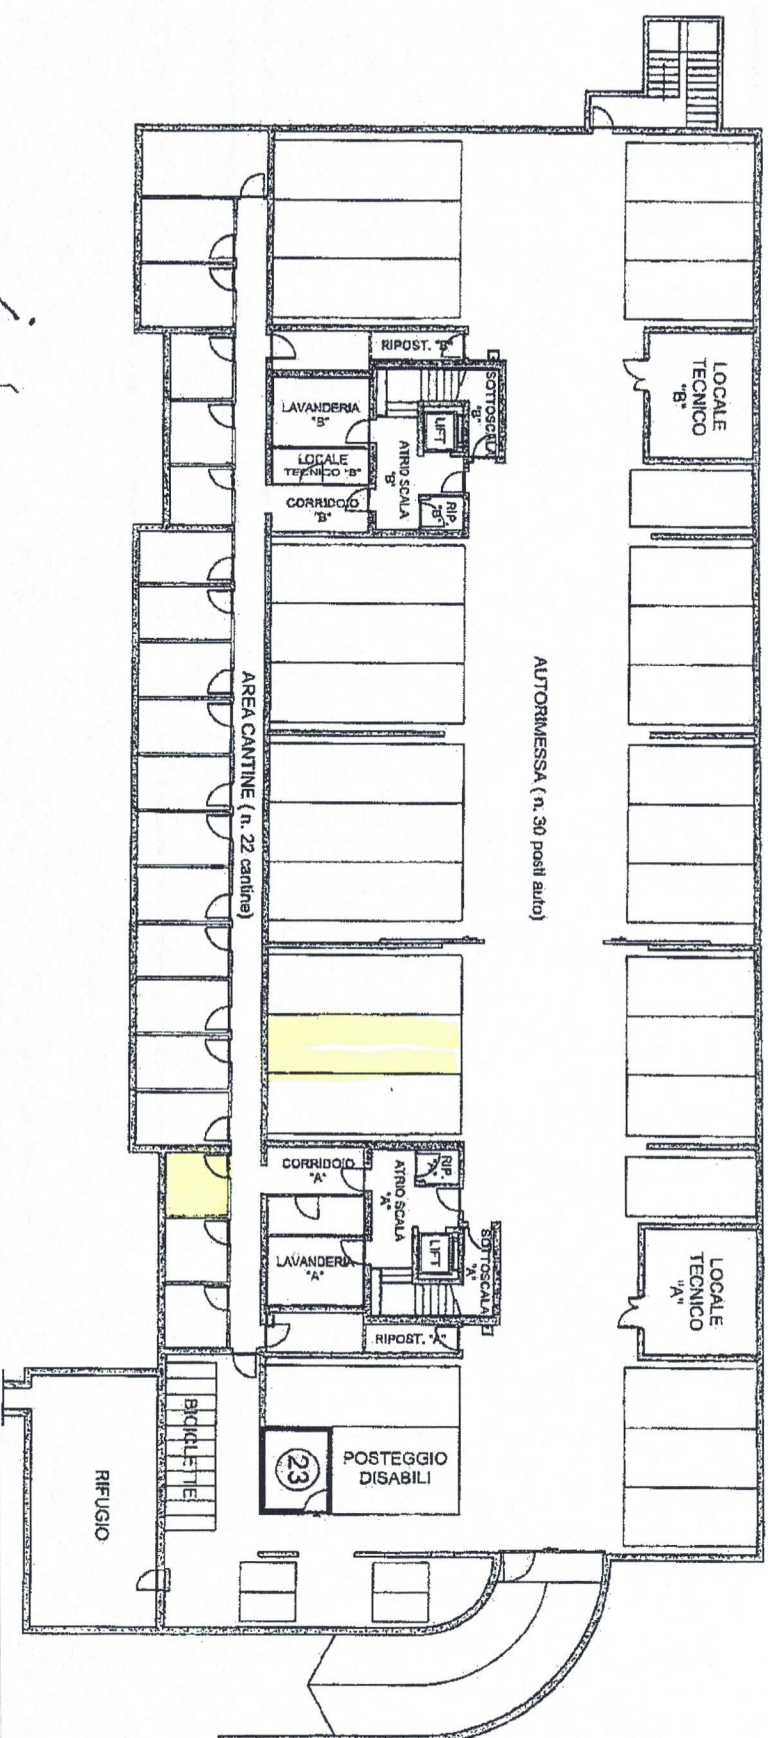

PPP 23 RIPOSTIGLIO

PARTI COMUNI ALLE DUE PALAZZINE "A" E "B": RAMPA, AREA MOTO (4 posteggi), BICICLETTE, AUTORIMESSA (30 POSTEGGI), POSTEGGIO DISABILI, AREA CANTINE (22 cantine), RIFUGIO
 PARTI COMUNI PALAZZINA "A": 2 LOCALI TECNICI, 2 RIPOSTIGLI, SOTTOSCALA, LAVANDERIA, CORRIDOIO, ATRIO SCALA, SCALA, LIFT
 PARTI COMUNI PALAZZINA "B": 2 LOCALI TECNICI, 2 RIPOSTIGLI, SOTTOSCALA, LAVANDERIA, CORRIDOIO, ATRIO SCALA, SCALA, LIFT

PALAZZINA "A" - PIANO PRIMO 1:200

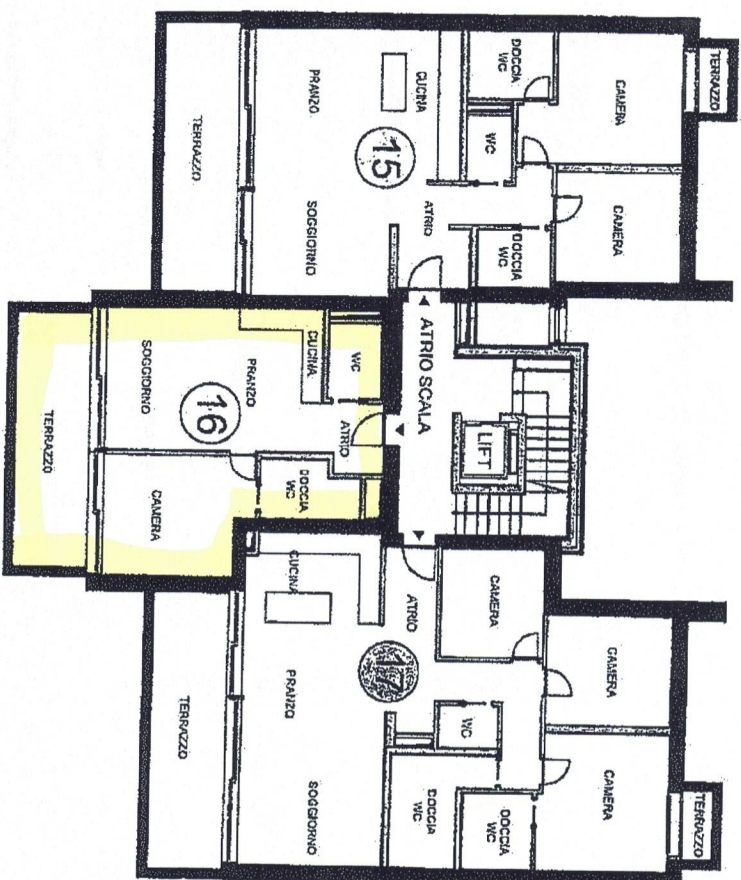

PPP 15 ATRIO, SOGGIORNO, PRANZO, CUCINA, 2 DOCCIA WC, WC, 2 CAMERE, 2 TERRAZZE

PPP 16 ATRIO, SOGGIORNO, PRANZO, CUCINA, DOCCIA WC, WC, CAMERA, TERRAZZA

PPP 17 ATRIO, SOGGIORNO, PRANZO, CUCINA, 2 DOCCIA WC, WC, 3 CAMERE, 2 TERRAZZE

PARTI COMUNI: LIFT, ATRIO SCALA, SCALA