

Archidesign Sagl

Via Campagna 4
6512 Giubiasco

091 857 41 82



Mappale 190 RFD - Comune di Camignolo

Proposta Progetto

Planimetria

09.10.2026

1:200

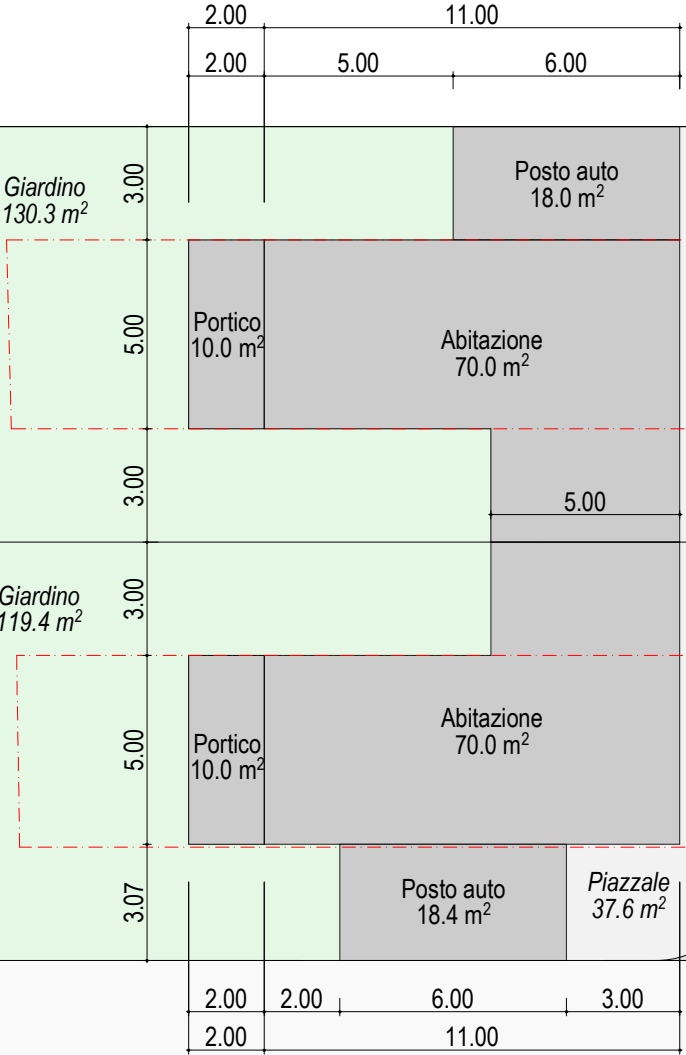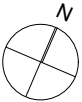

Lotto 1
288.7 m²

Piazzale
60.4 m²

767

Coattiva
69.9 m²

Lotto 2
255.5 m²

188B

190A

9

VENDUTO

Archidesign Sagl

Via Campagna 4
6512 Giubiasco

091 857 41 82



Mappale 190 RFD - Comune di Camignolo

Proposta Progetto

Piano interrato

09.10.2026

1:100

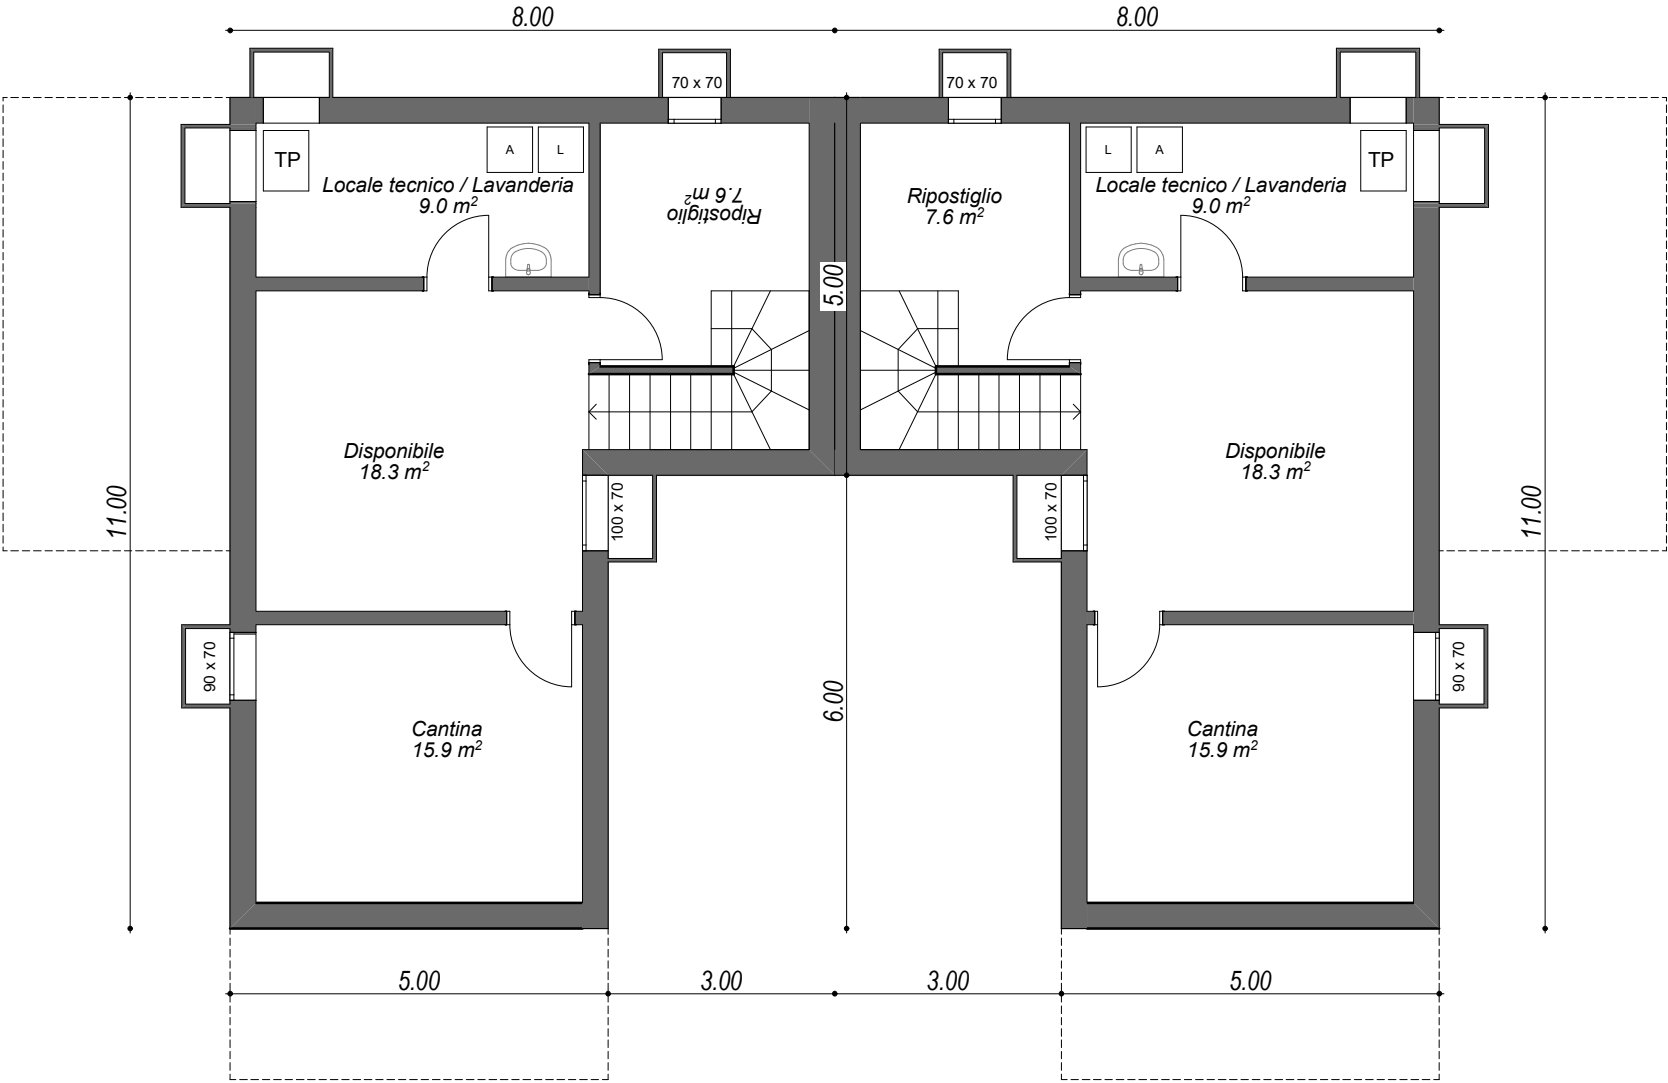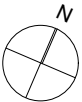

Archidesign Sagl

Via Campagna 4
6512 Giubiasco

091 857 41 82



Mappale 190 RFD - Comune di Camignolo

Proposta Progetto

Piano terra

09.10.2026

1:100

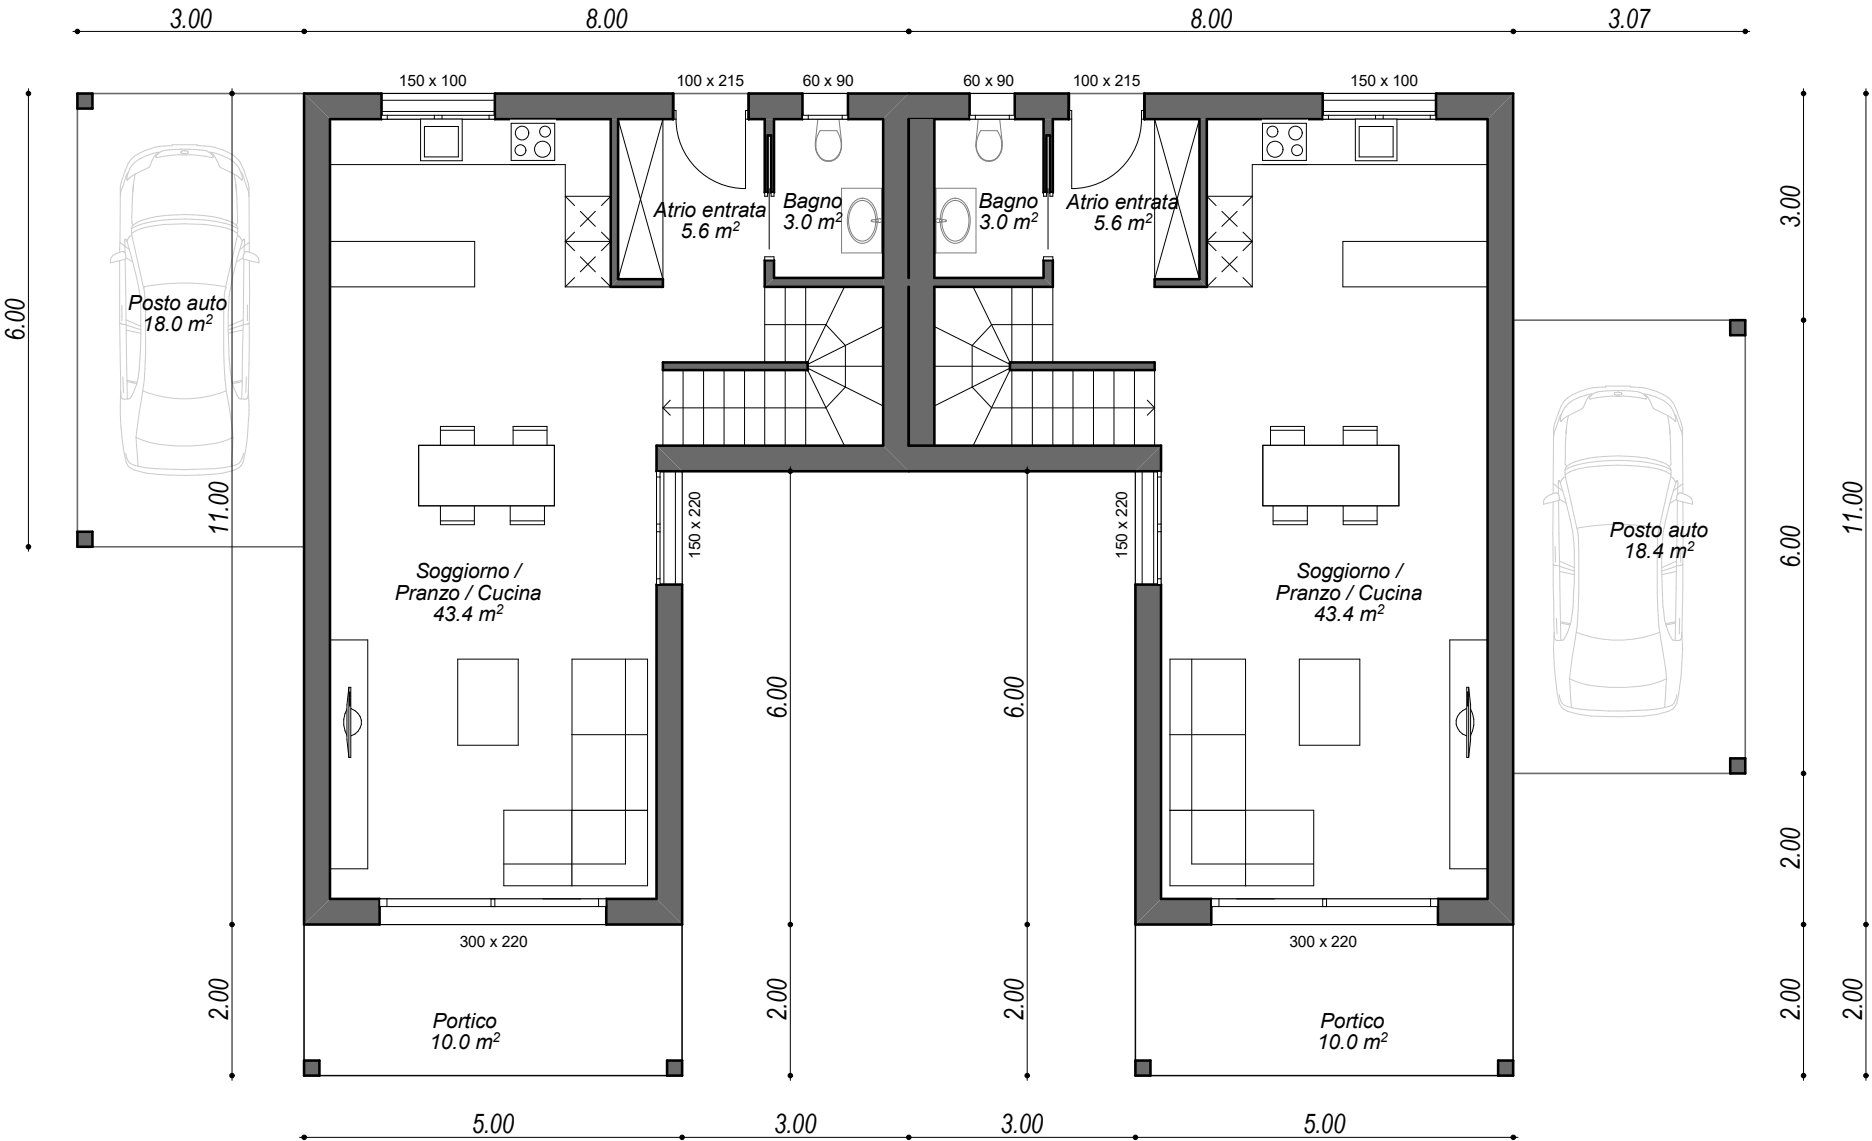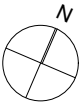

Archidesign Sagl

Via Campagna 4
6512 Giubiasco

091 857 41 82



Mappale 190 RFD - Comune di Camignolo

Proposta Progetto

Primo piano

09.10.2026

1:100

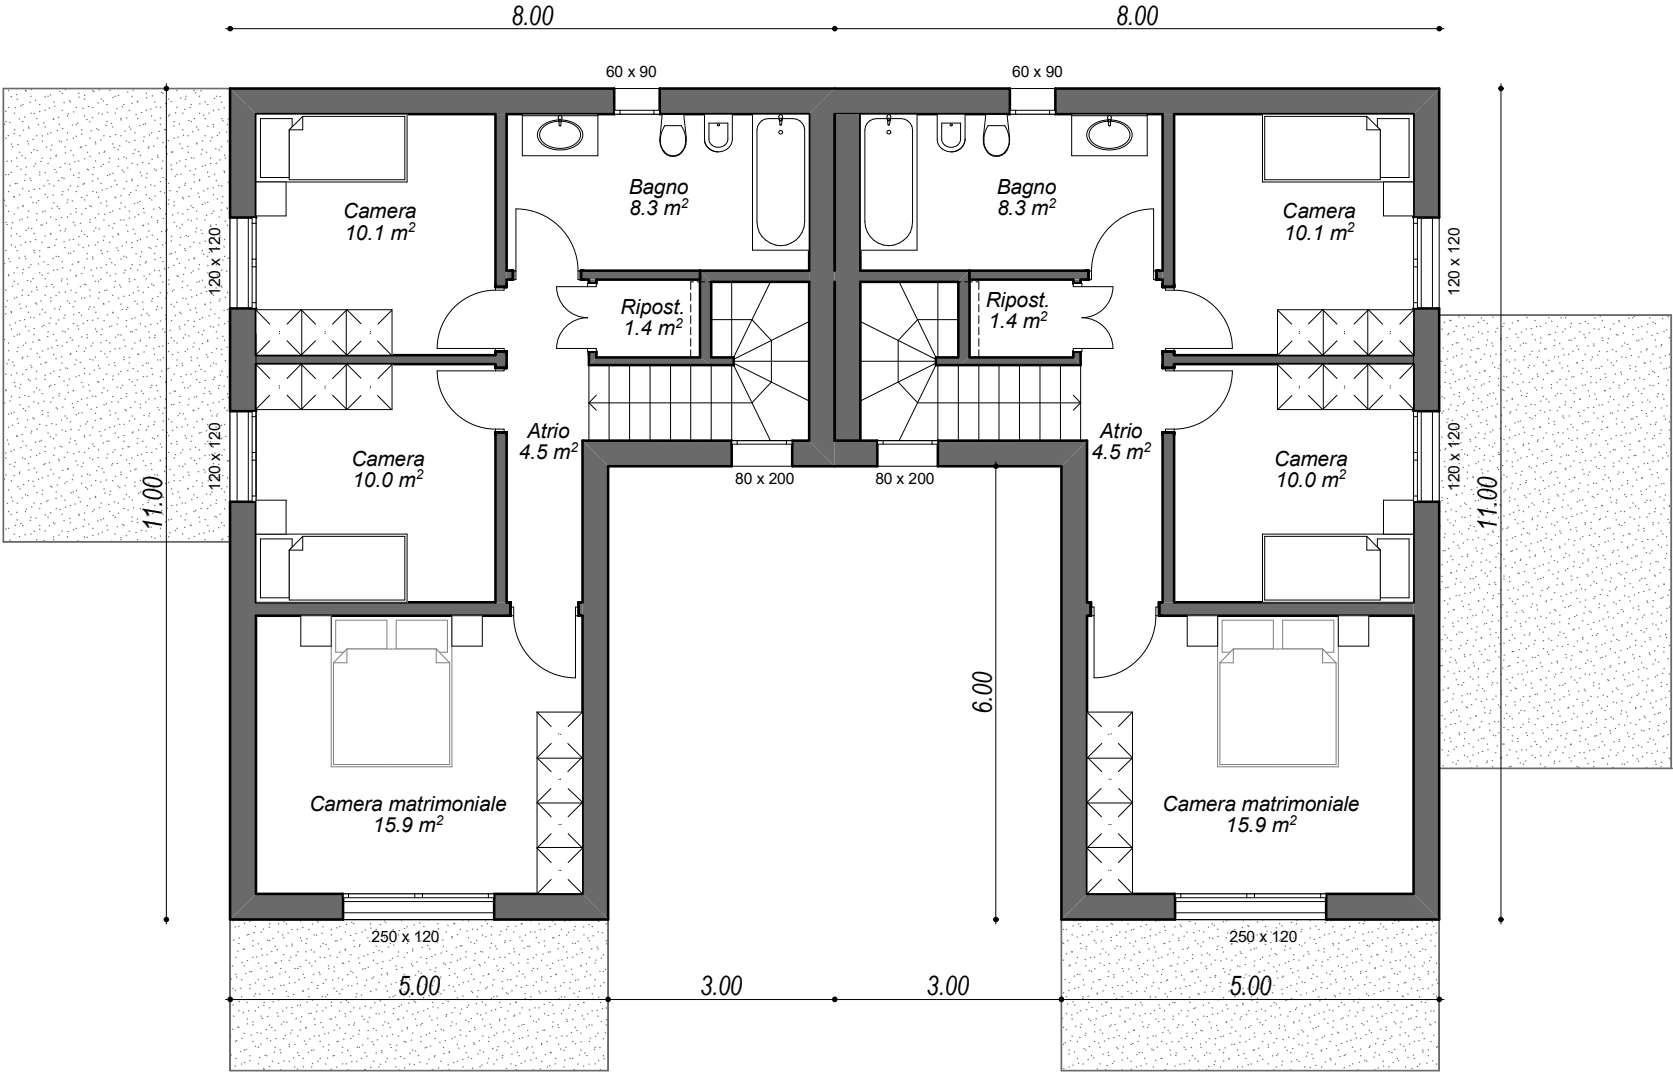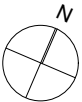

Archidesign Sagl

Via Campagna 4
6512 Giubiasco

091 857 41 82



Mappale 190 RFD - Comune di Camignolo

Proposta Progetto

Prospetto Est

09.10.2026

1:100

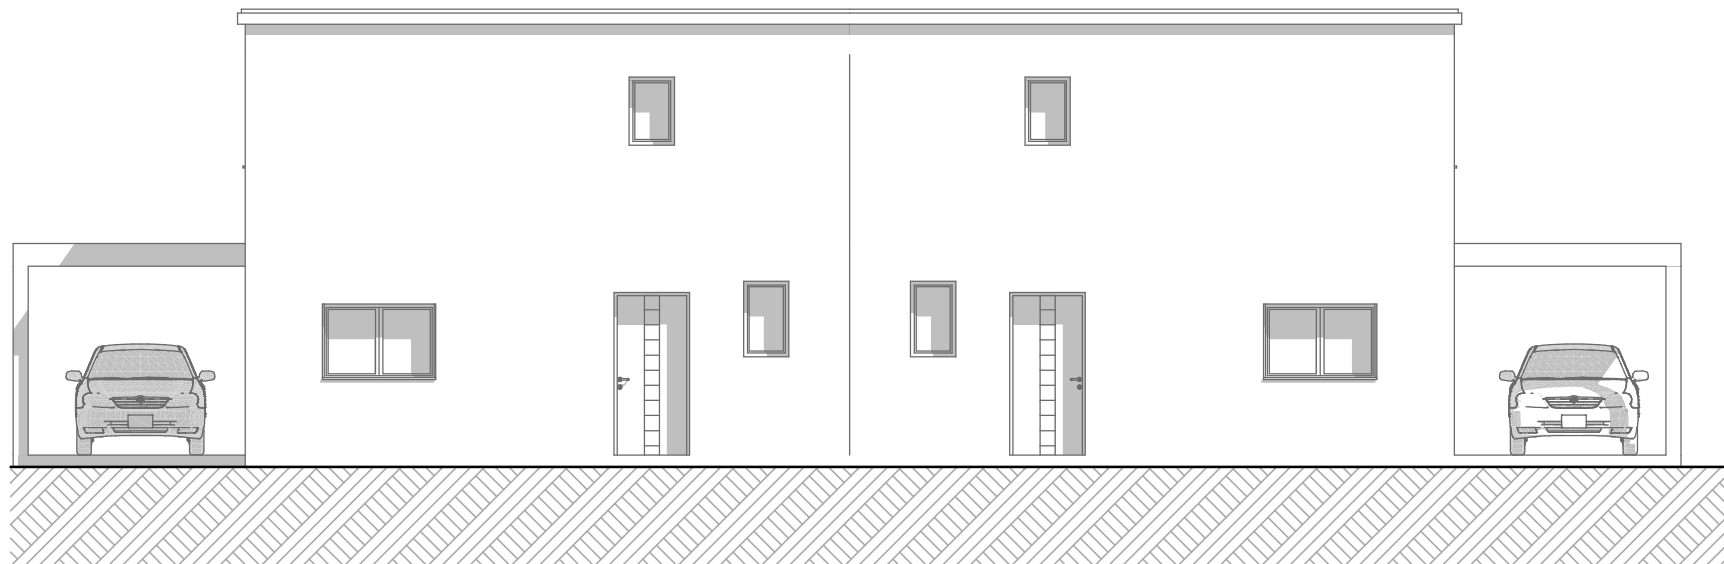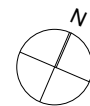

Archidesign Sagl

Via Campagna 4
6512 Giubiasco

091 857 41 82



Mappale 190 RFD - Comune di Camignolo

Proposta Progetto

Prospetto Ovest

09.10.2026

1:100

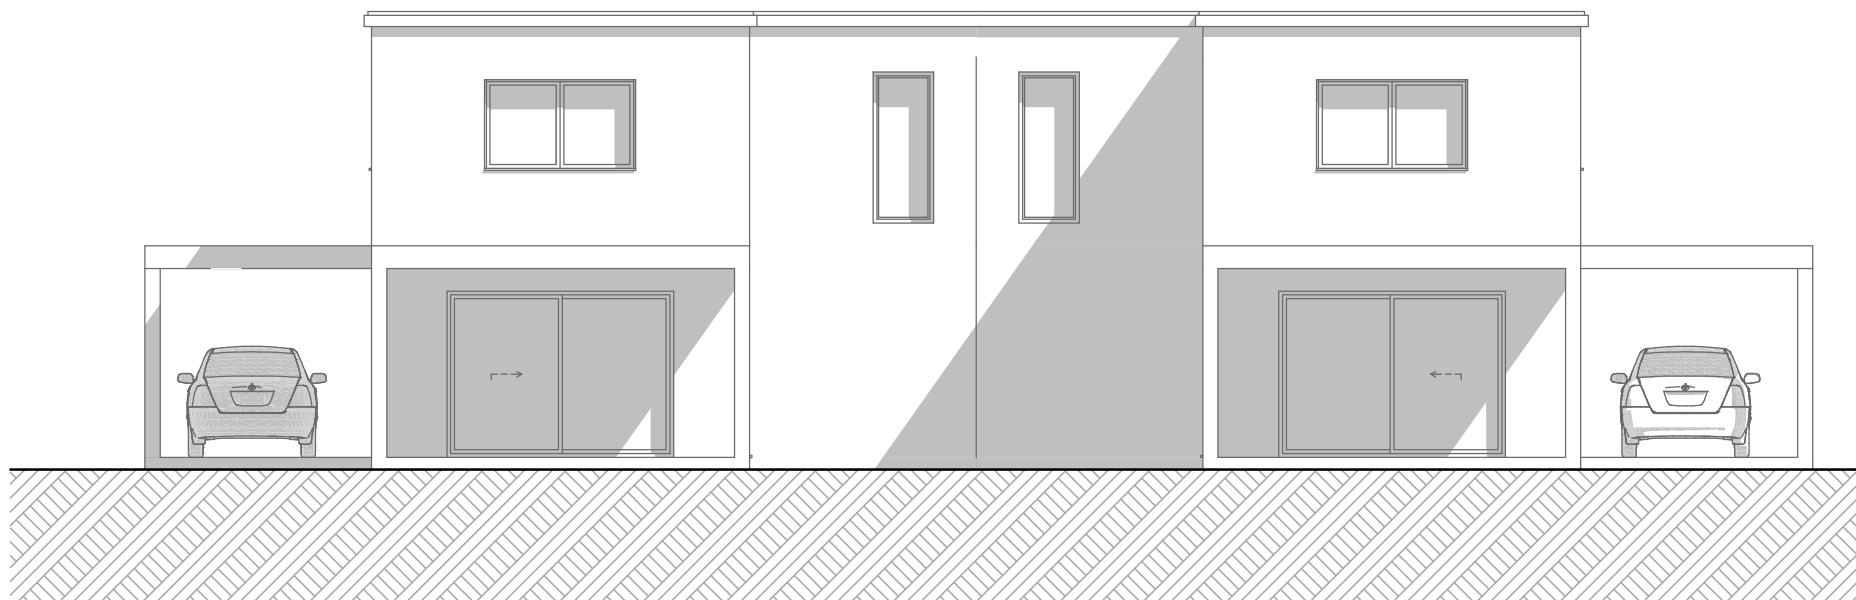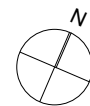

Archidesign Sagl

Via Campagna 4
6512 Giubiasco

091 857 41 82



Mappale 190 RFD - Comune di Camignolo

Proposta Progetto


Prospetto Nord / Sud

09.10.2026

1:100

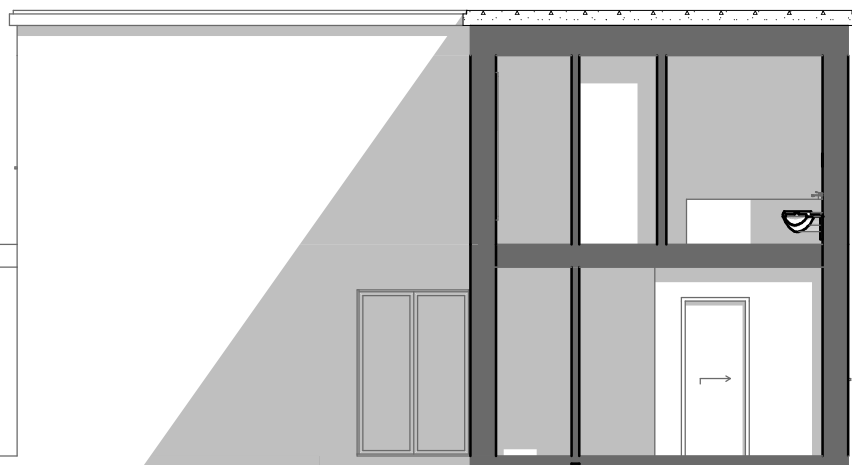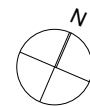

Prospetto Nord

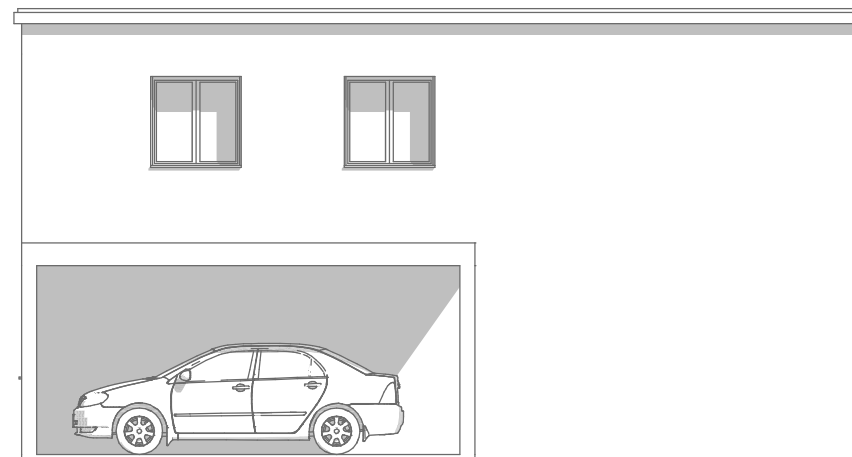

Prospetto Sud