



Grundriss Untergeschoss

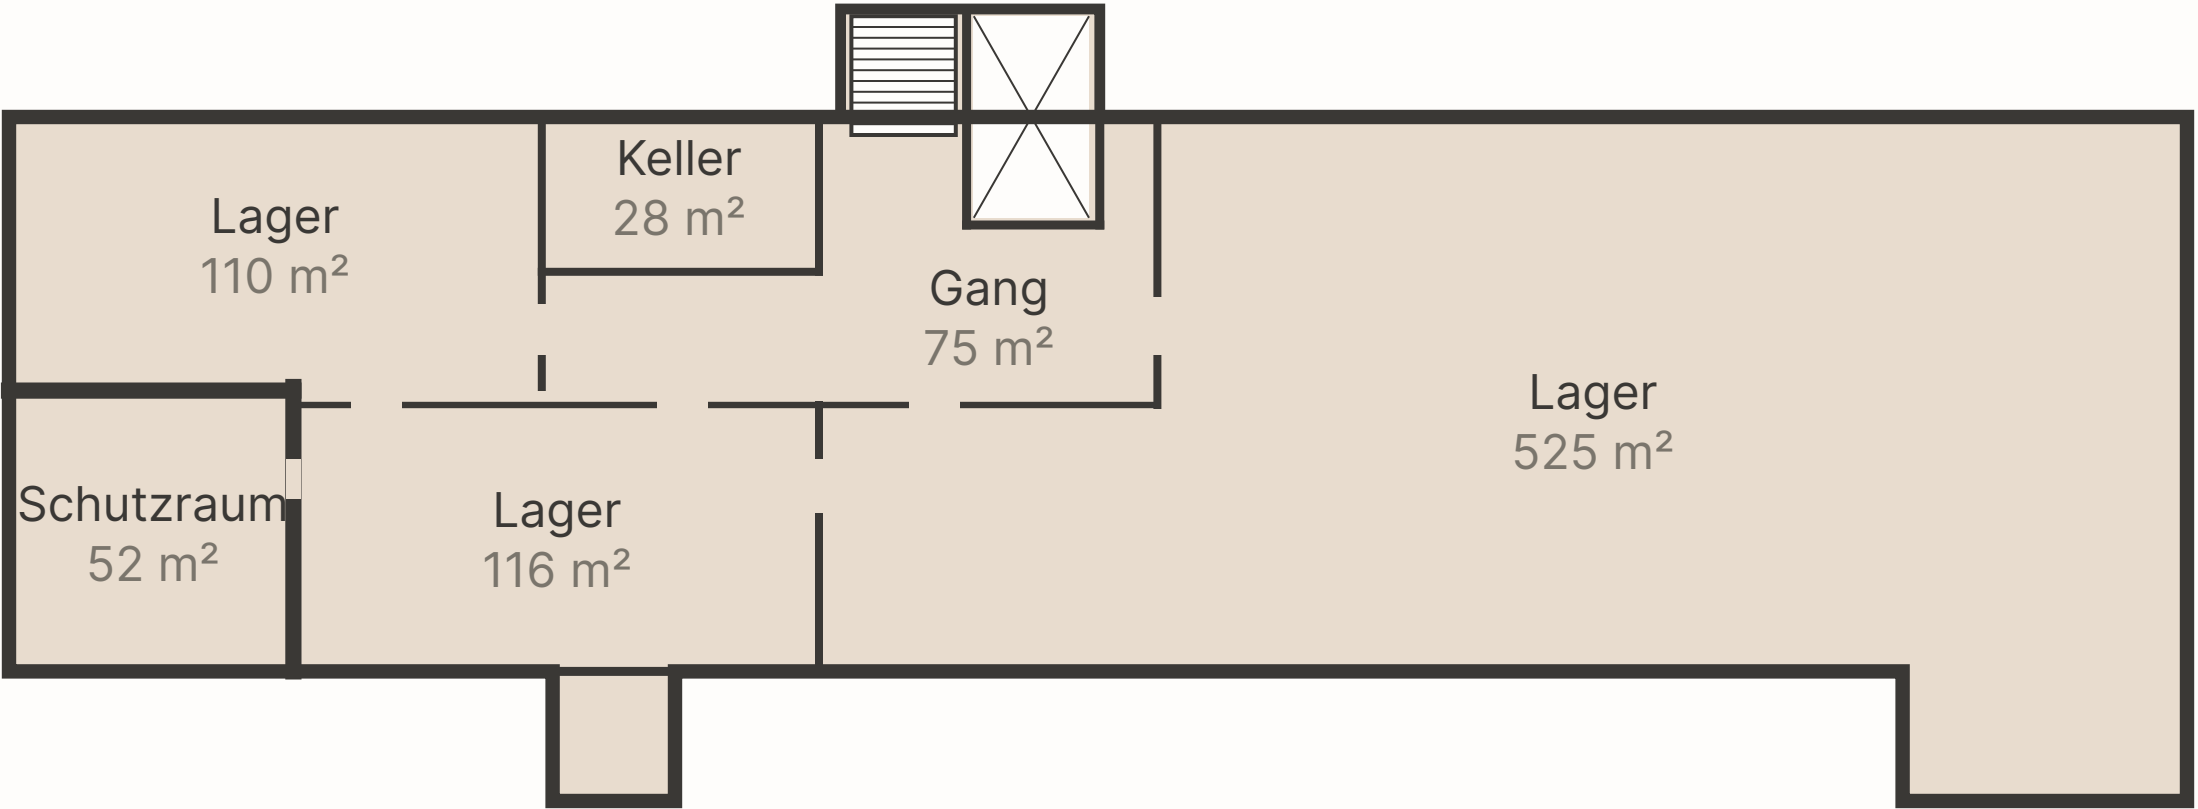

Lager	525 m ²
Lager	116 m ²
Lager	110 m ²
Schutzraum	52 m ²
Total	803 m²

Zusätzlich Keller mit Heizung und Gang. Schematisch, nicht massstäblich.

Grundriss Erdgeschoss

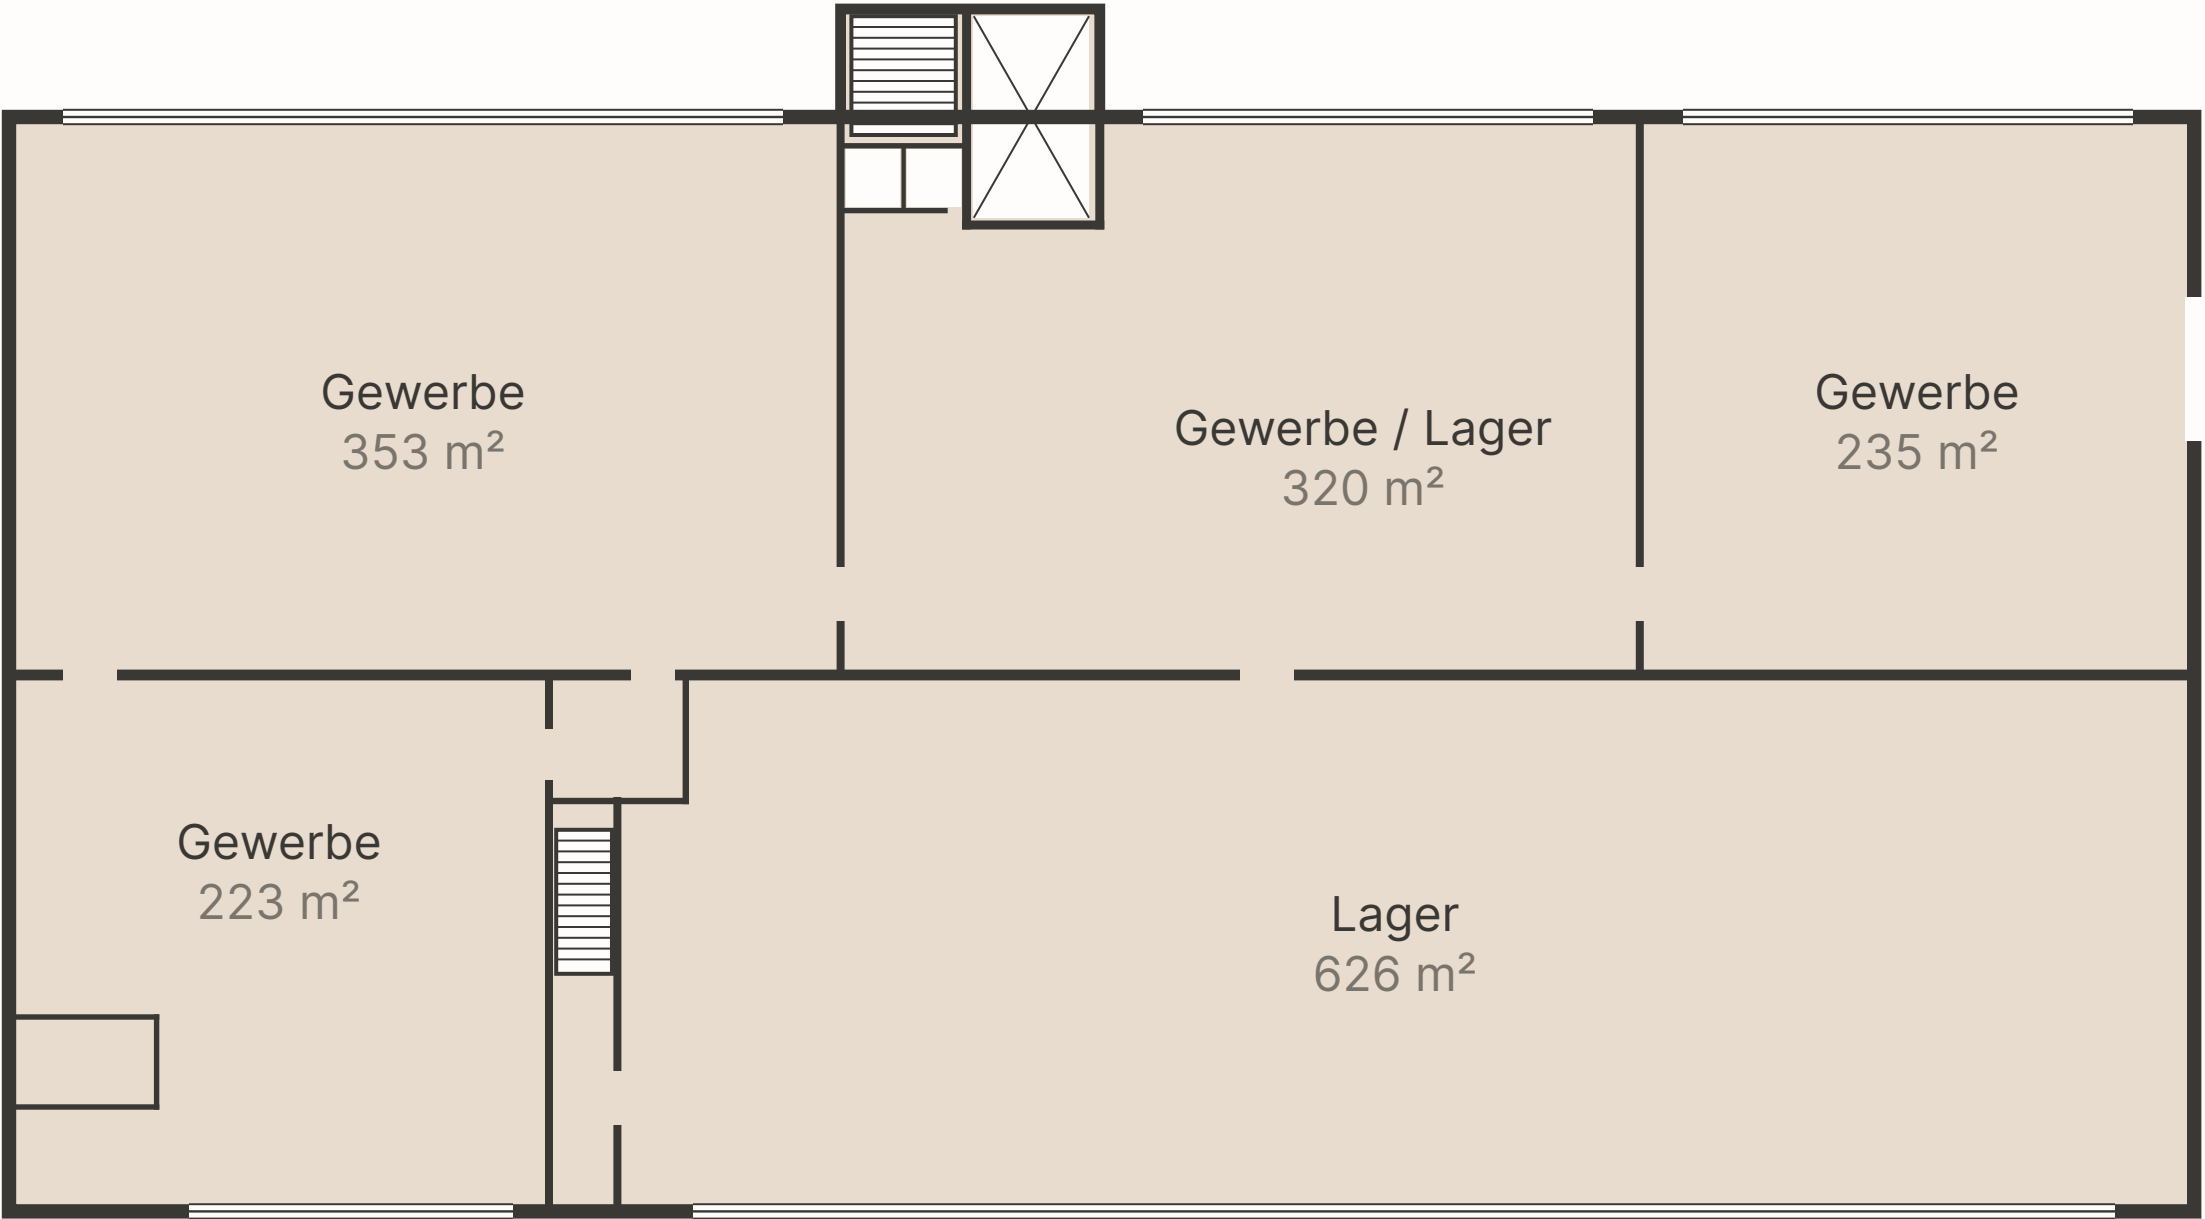


Lager	626 m²
Gewerbe	353 m²
Gewerbe / Lager	320 m²
Gewerbe	235 m²
Gewerbe	223 m²
Nebenräume	9 m²
Total	1'766 m²

Gebäude 60.70 × 30.40 m.
Schematisch, nicht
massstäblich.

Grundriss

1. Obergeschoss

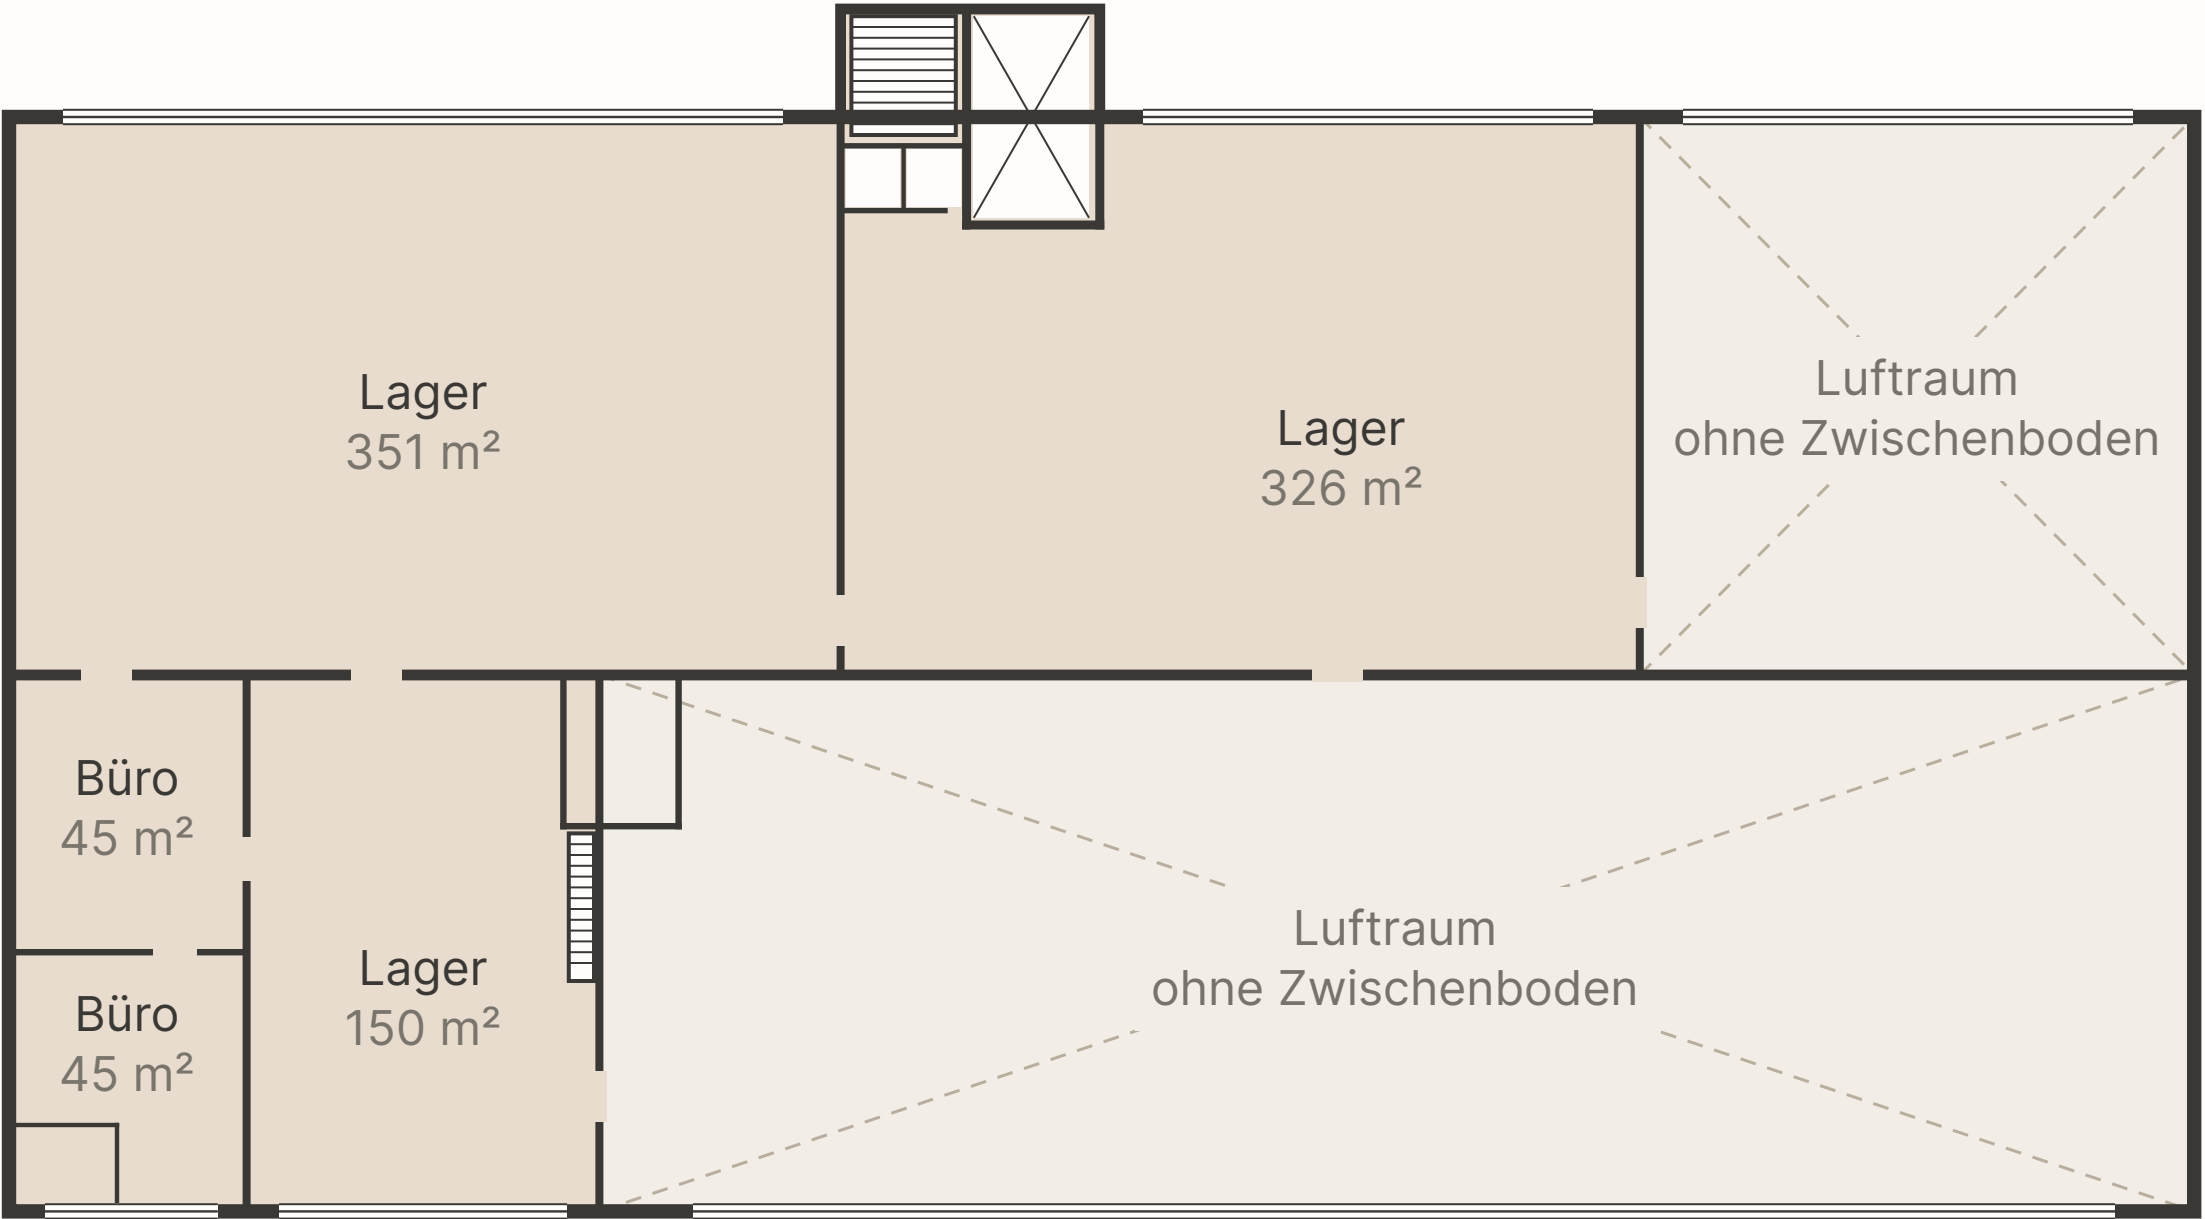


Lager	351 m ²
Lager	326 m ²
Lager	150 m ²
Büro	45 m ²
Büro	45 m ²
Total	917 m²

Raumflächen gemäss Plan,
Mietfläche gemäss
Mieterspiegel 911 m².
Schematisch, nicht
massstäblich.

Grundriss

2. Obergeschoss

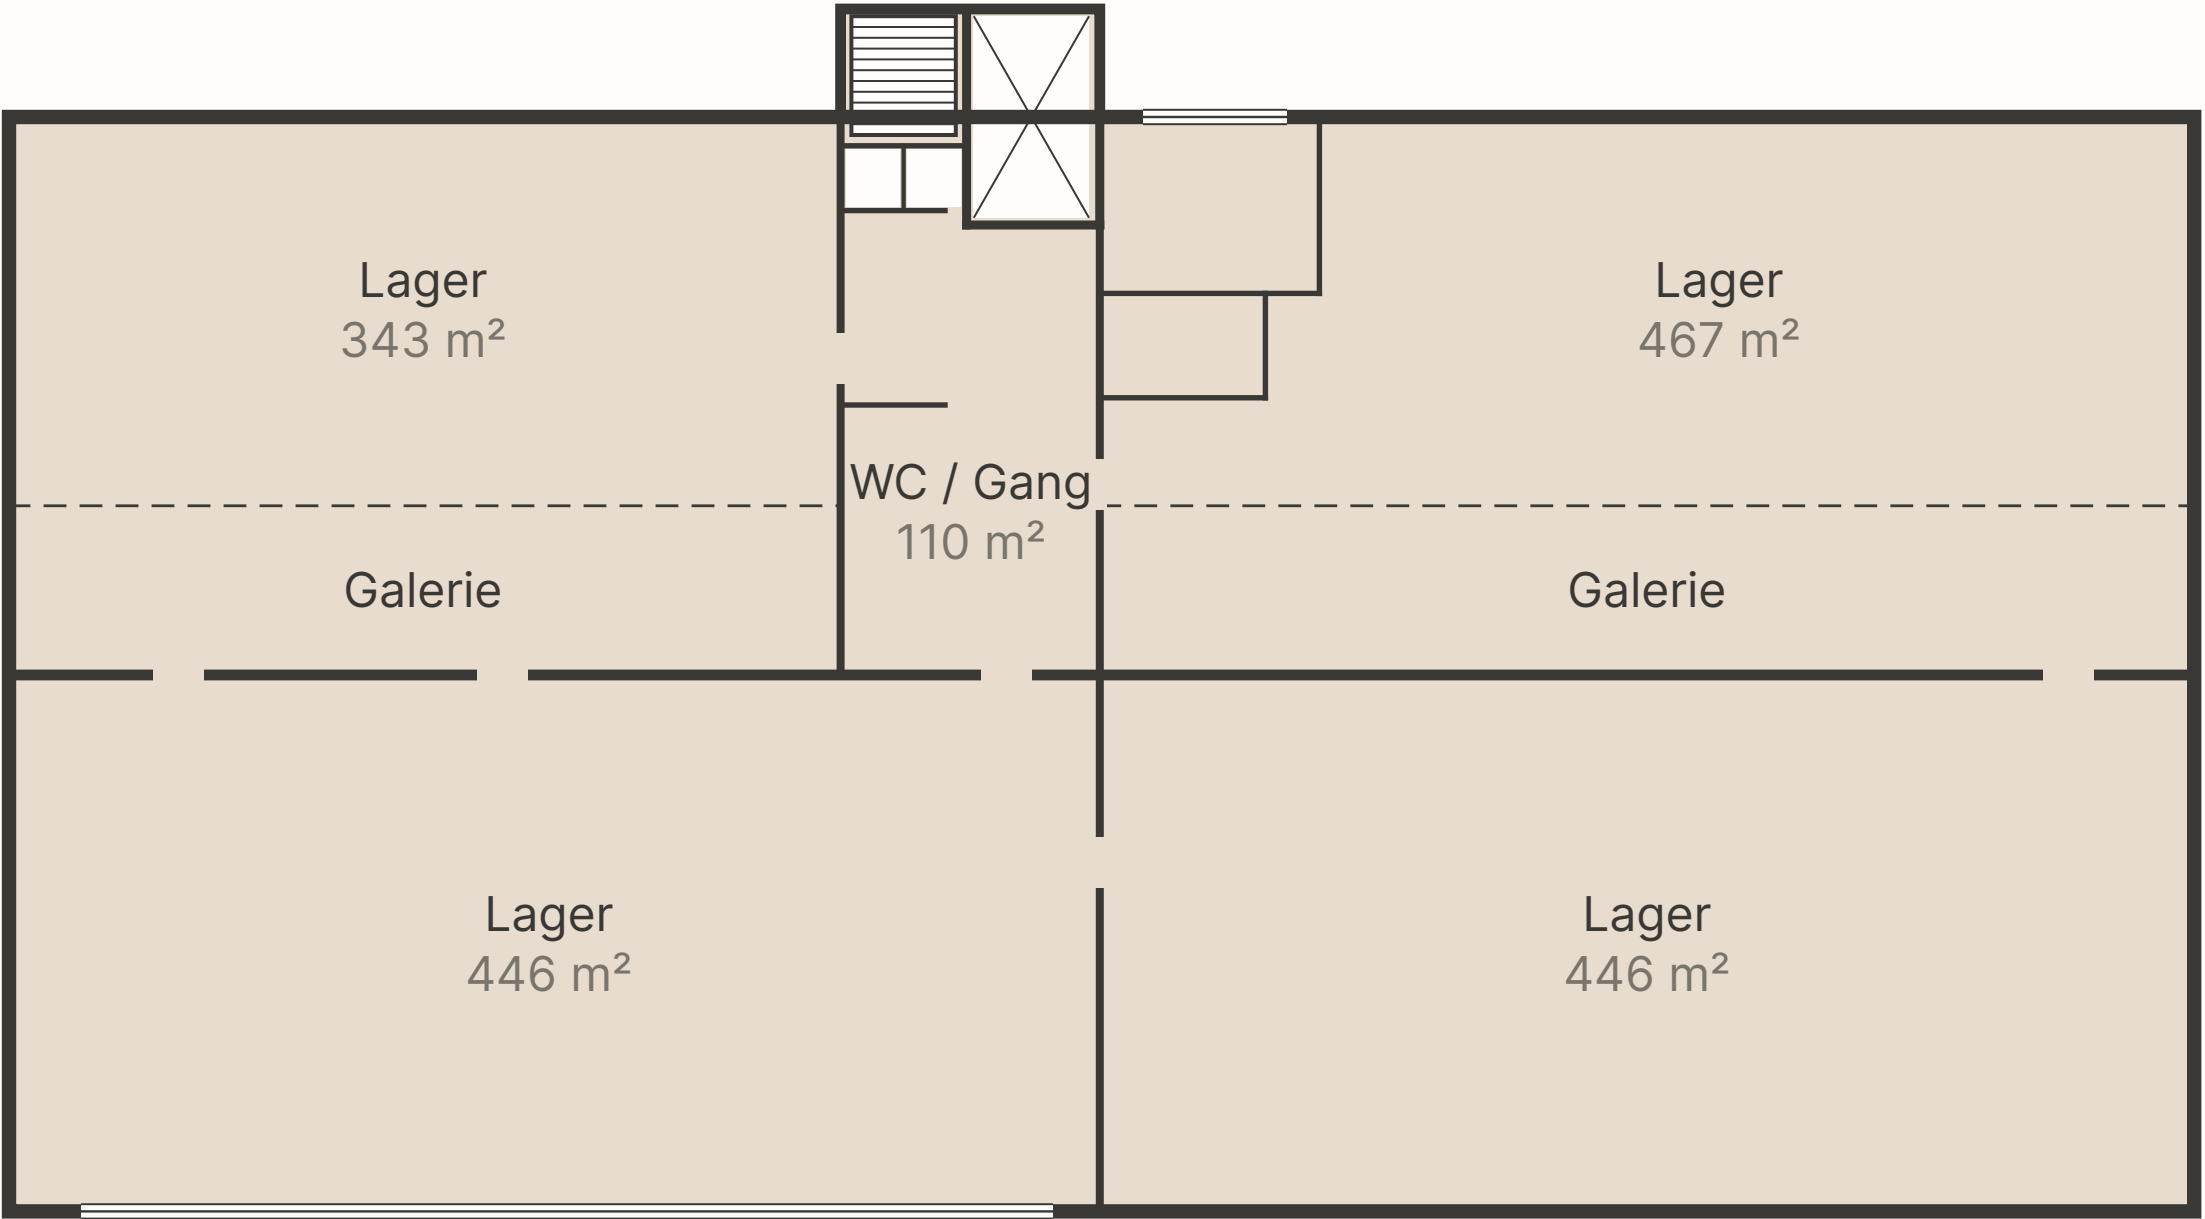

Lager	467 m ²
Lager	446 m ²
Lager	446 m ²
Lager	343 m ²
WC / Gang	110 m ²
Total	1'812 m²

Galerien in Holzbauweise.
Schematisch, nicht
massstäblich.