
Rez-de-chaussée - Démolition et construction

1 : 100

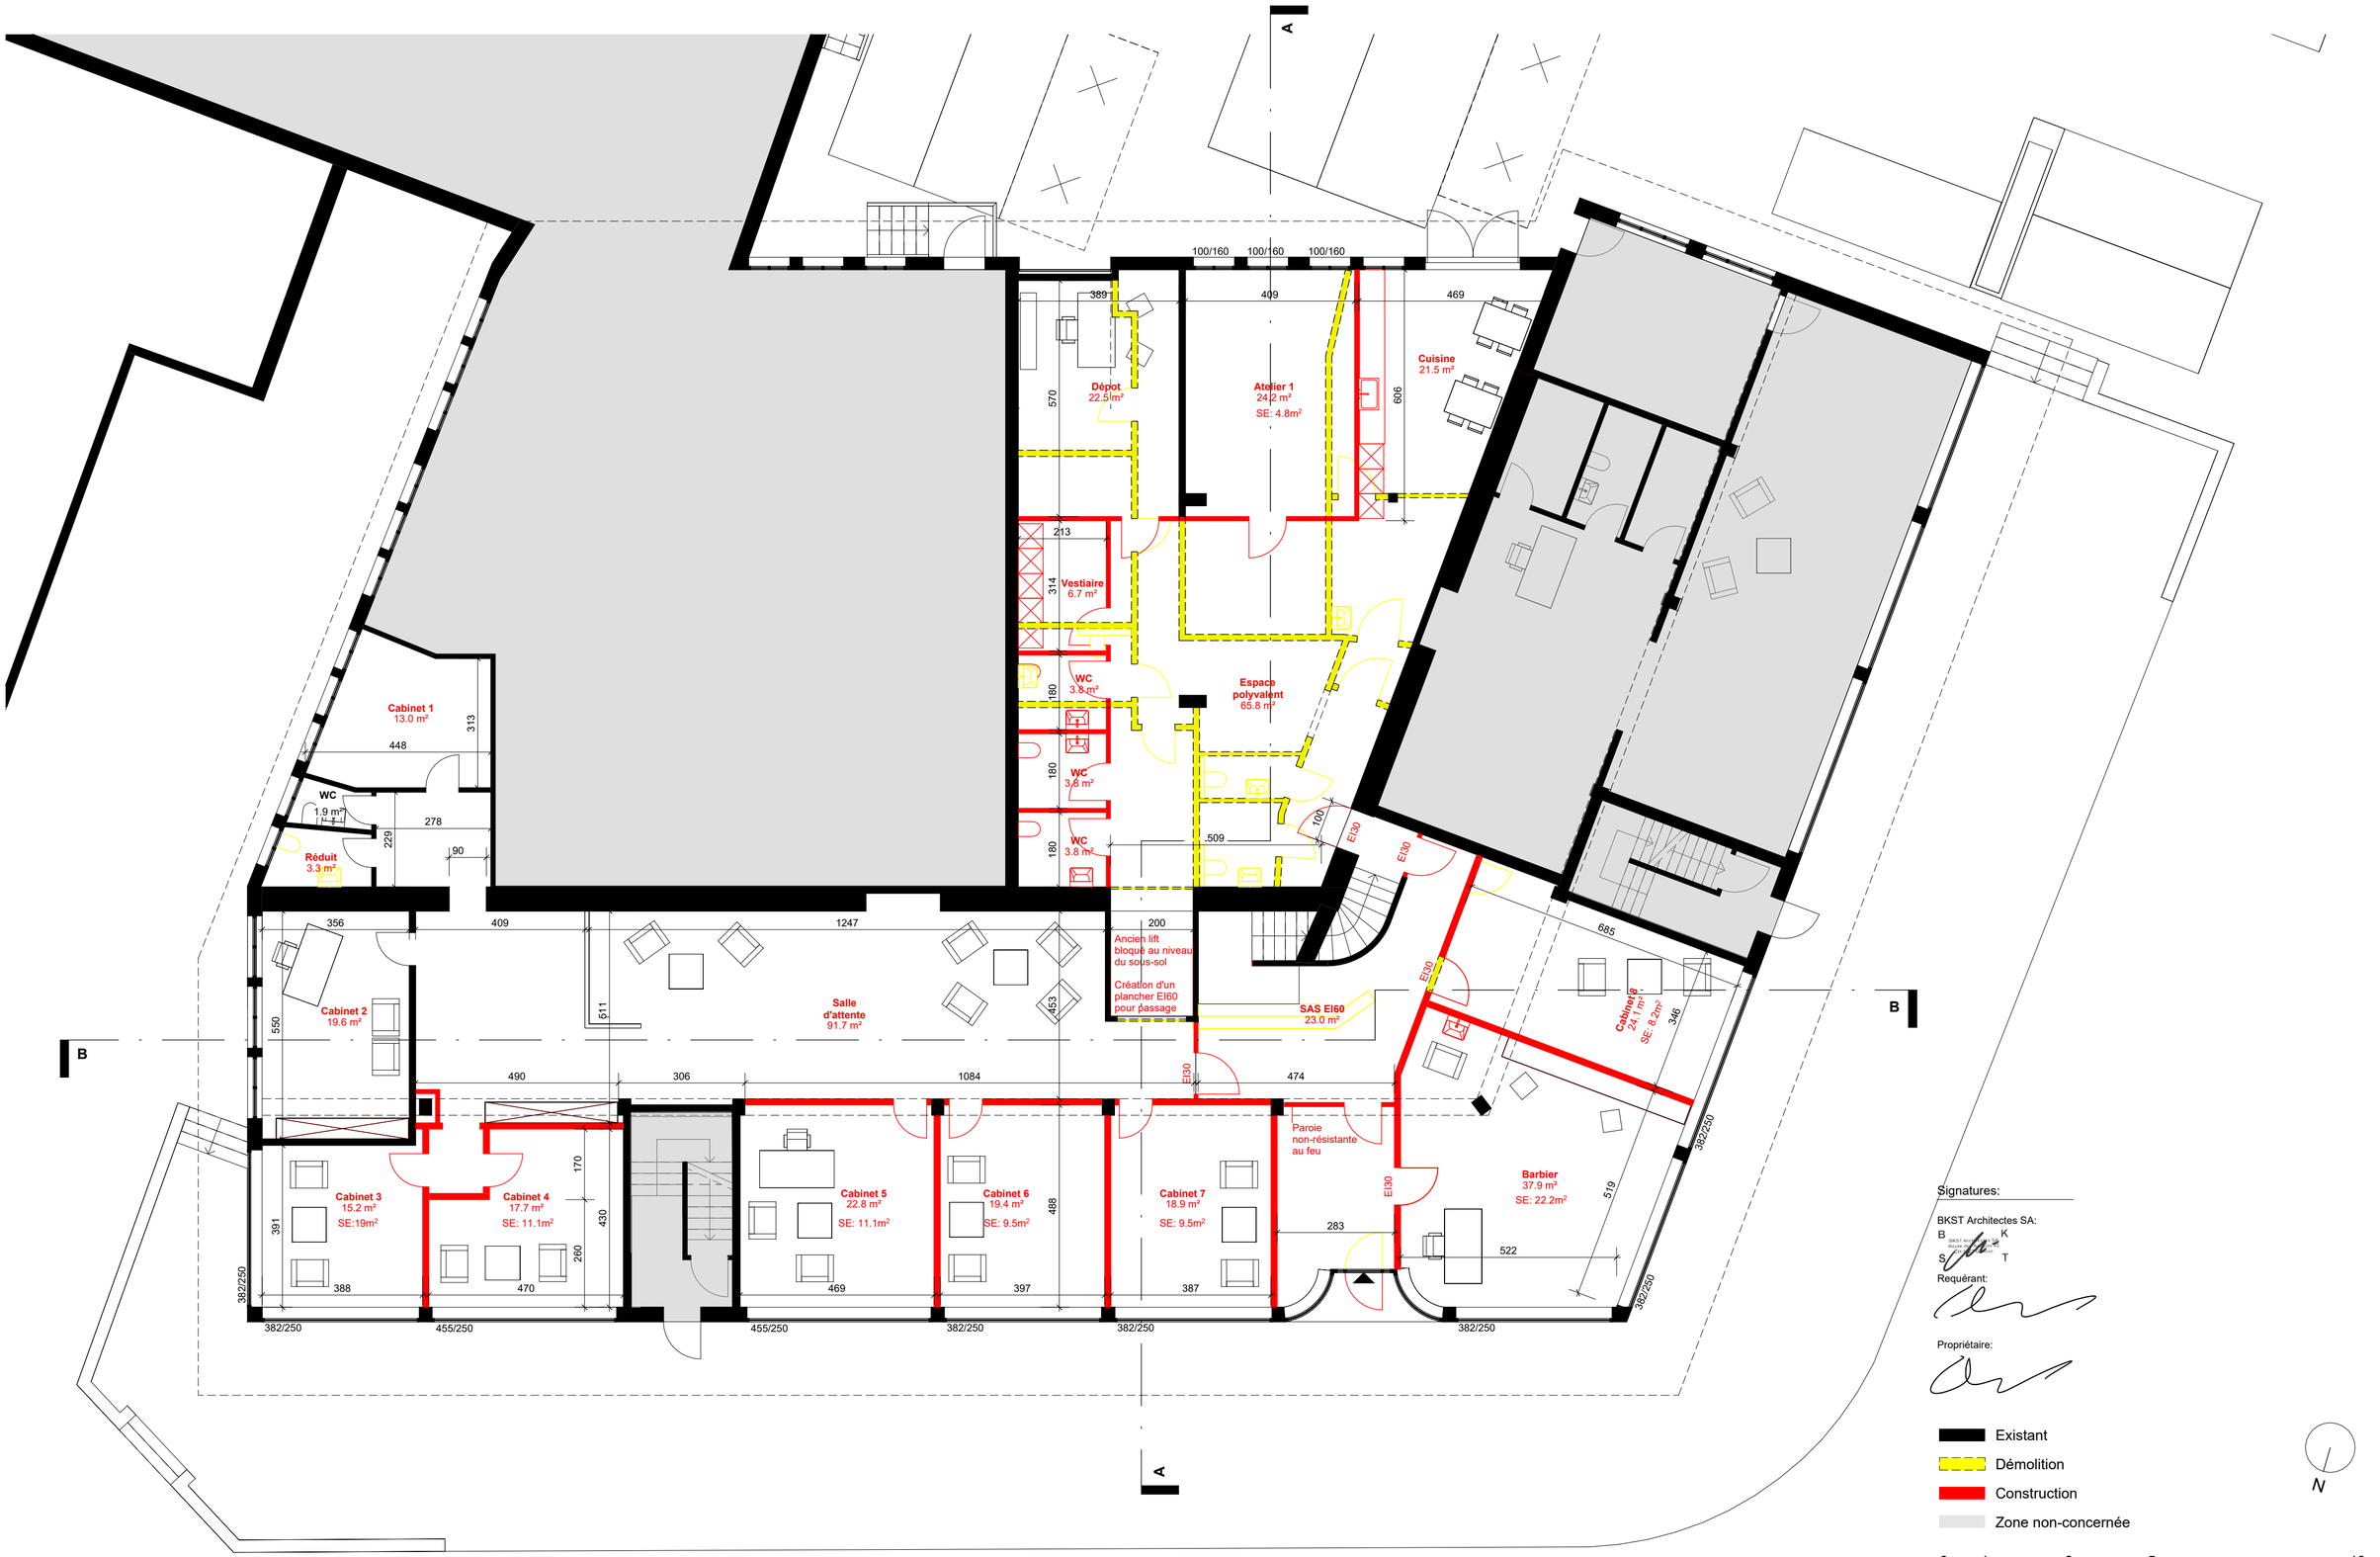

Signatures:

BKST Architectes SA:

B K

S T

Requérant:

Propriétaire:

Existant

Démolition

Construction

Zone non-concernée

N

0 1 3 5 10

Objet	Rez-de-chaussée - Démolition et construction
	1 : 100
Projet	Projet conformité - changement d'affectation - aménagement d'un cabinet de psychiatrie et d' un salon de barbier
	Rue de Vevey 75, 1630 Bulle
Maître d'ouvrage	SARDANA SA
	Acacias
	T. 022 575 61 20
	M. 076 387 68 33
	E. info@bkst-architectes.ch
B.K.S.T	BKST Architectes SA
	Route des Acacias 43 - 1227 Les Acacias
	www.bkst-architectes.ch

C
1218-0242-AC-RC
DEMANDES D'AUTORISATION
15/03/2024