
Sous-sol - Démolition et construction

1 : 100

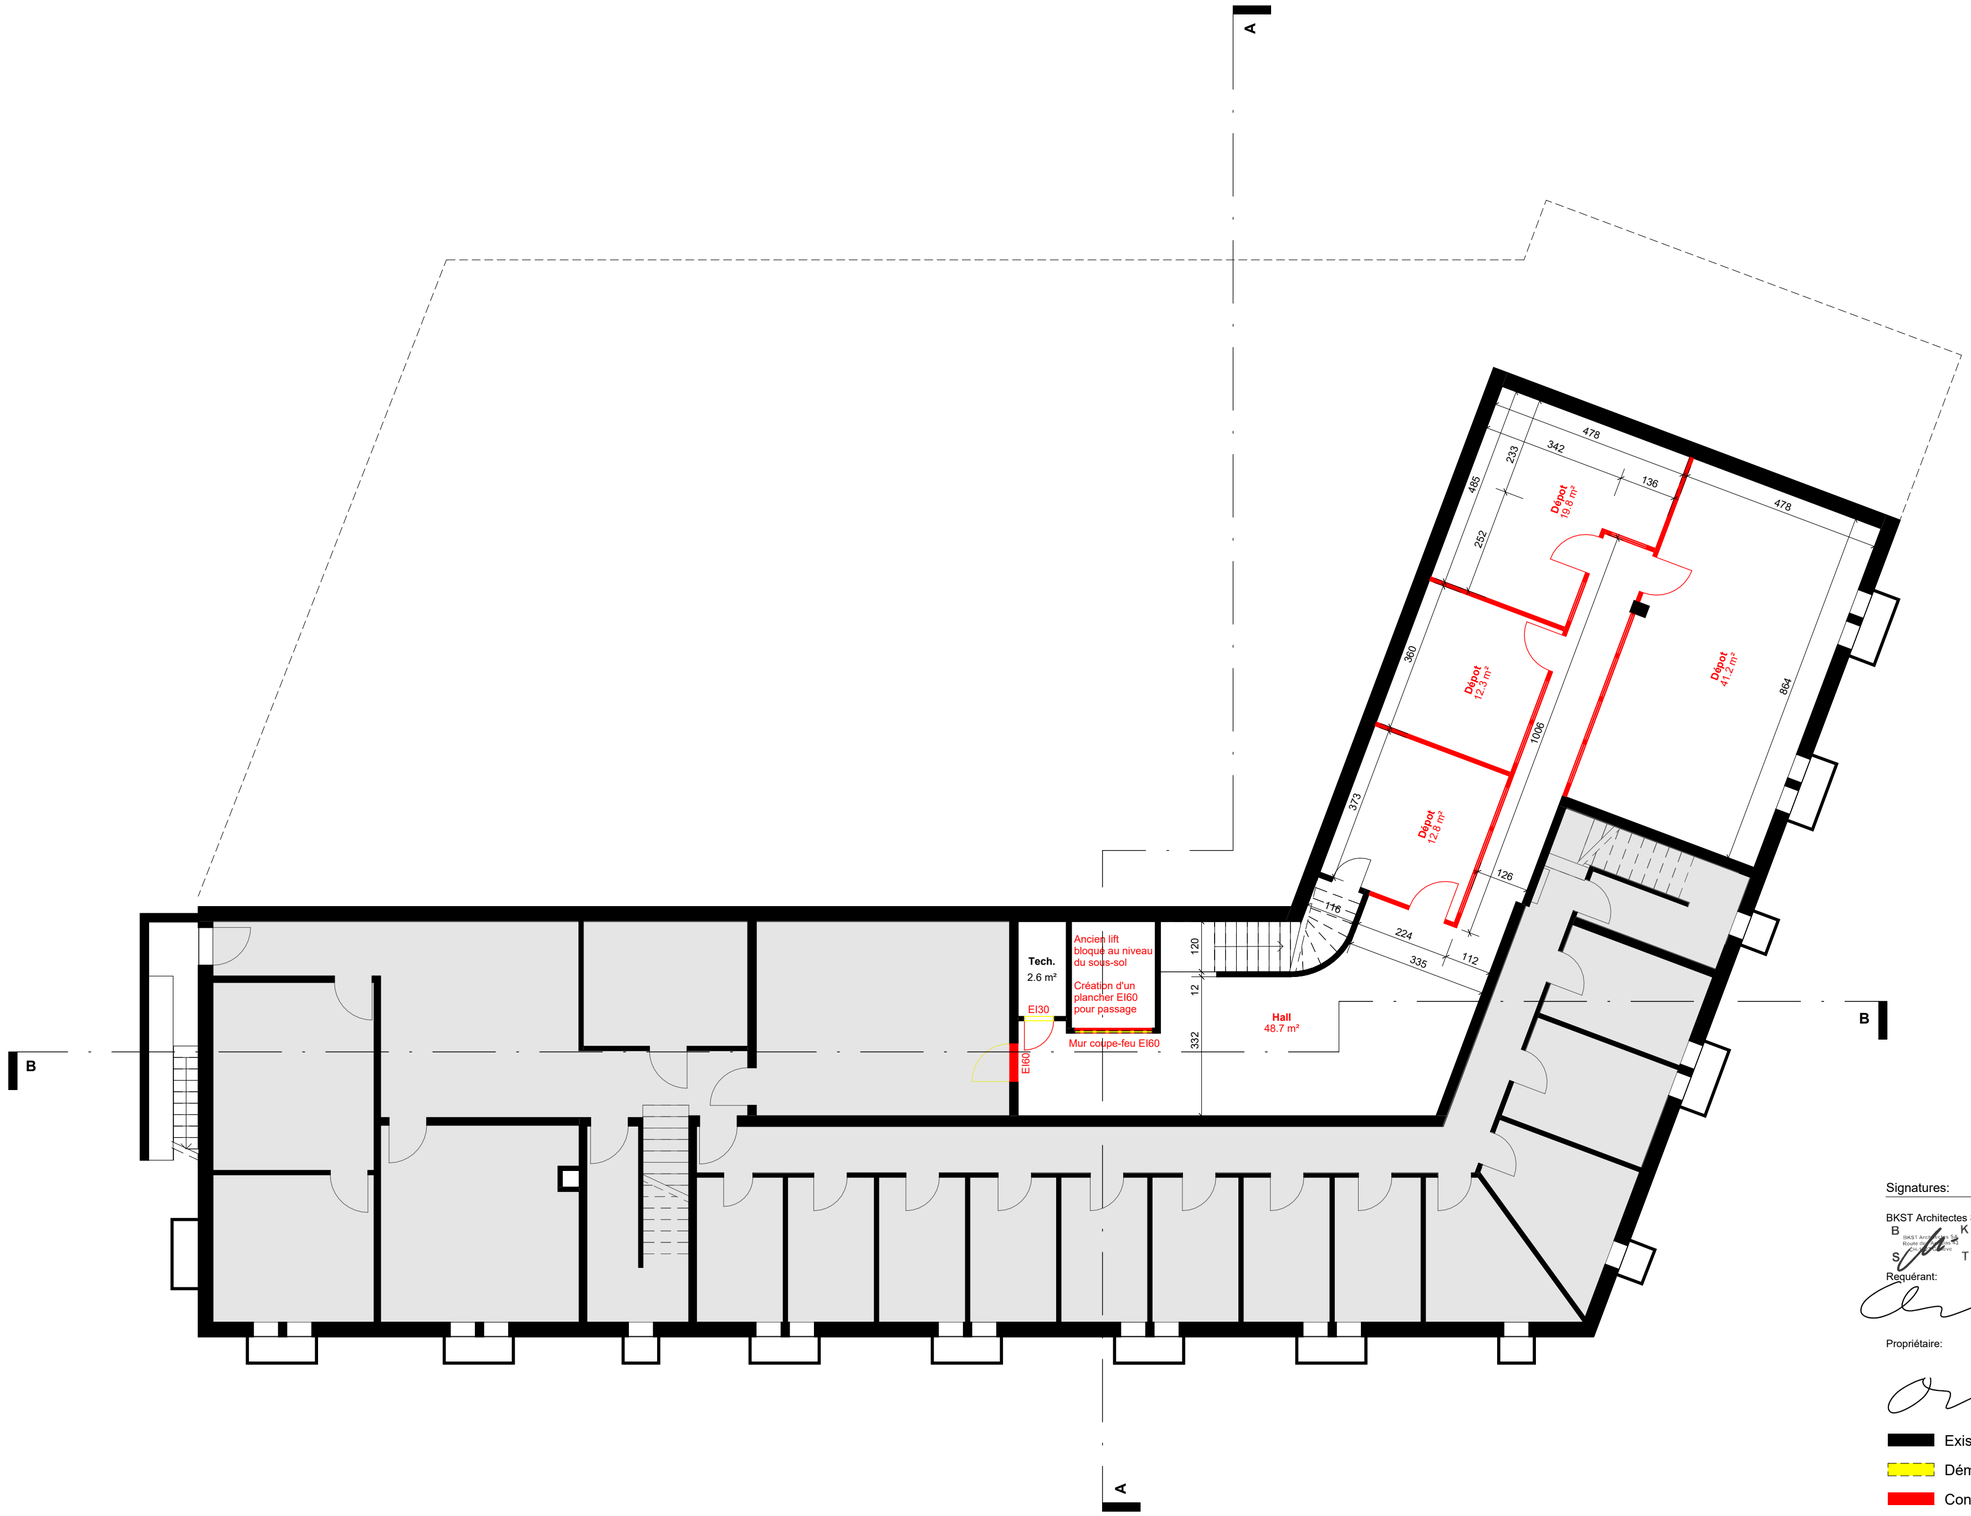

Signatures:

BKST Architectes SA:

Requérant:

Propriétaire:

Existant

Démolition

Construction

Zone non-concernée

N

0 1 3 5 10

C
1218-0241-AC-S1
DEMANDES D'AUTORISATION
15/03/2024

Objet
Sous-sol - Démolition et construction
1 : 100

Projet
Mise en conformité - changement d'affectation - aménagement d'un cabinet de psychiatrie et d'un salon de barbier
Rue de Vevey 75, 1630 Bulle

Maître d'ouvrage
SARDANA SA
Acacias

T. 022 575 61 20
M. 076 387 68 33
E. info@bkst-architectes.ch

B.K.S.T
BKST Architectes SA
Route des Acacias 43 - 1227 Les Acacias
www.bkst-architectes.ch