


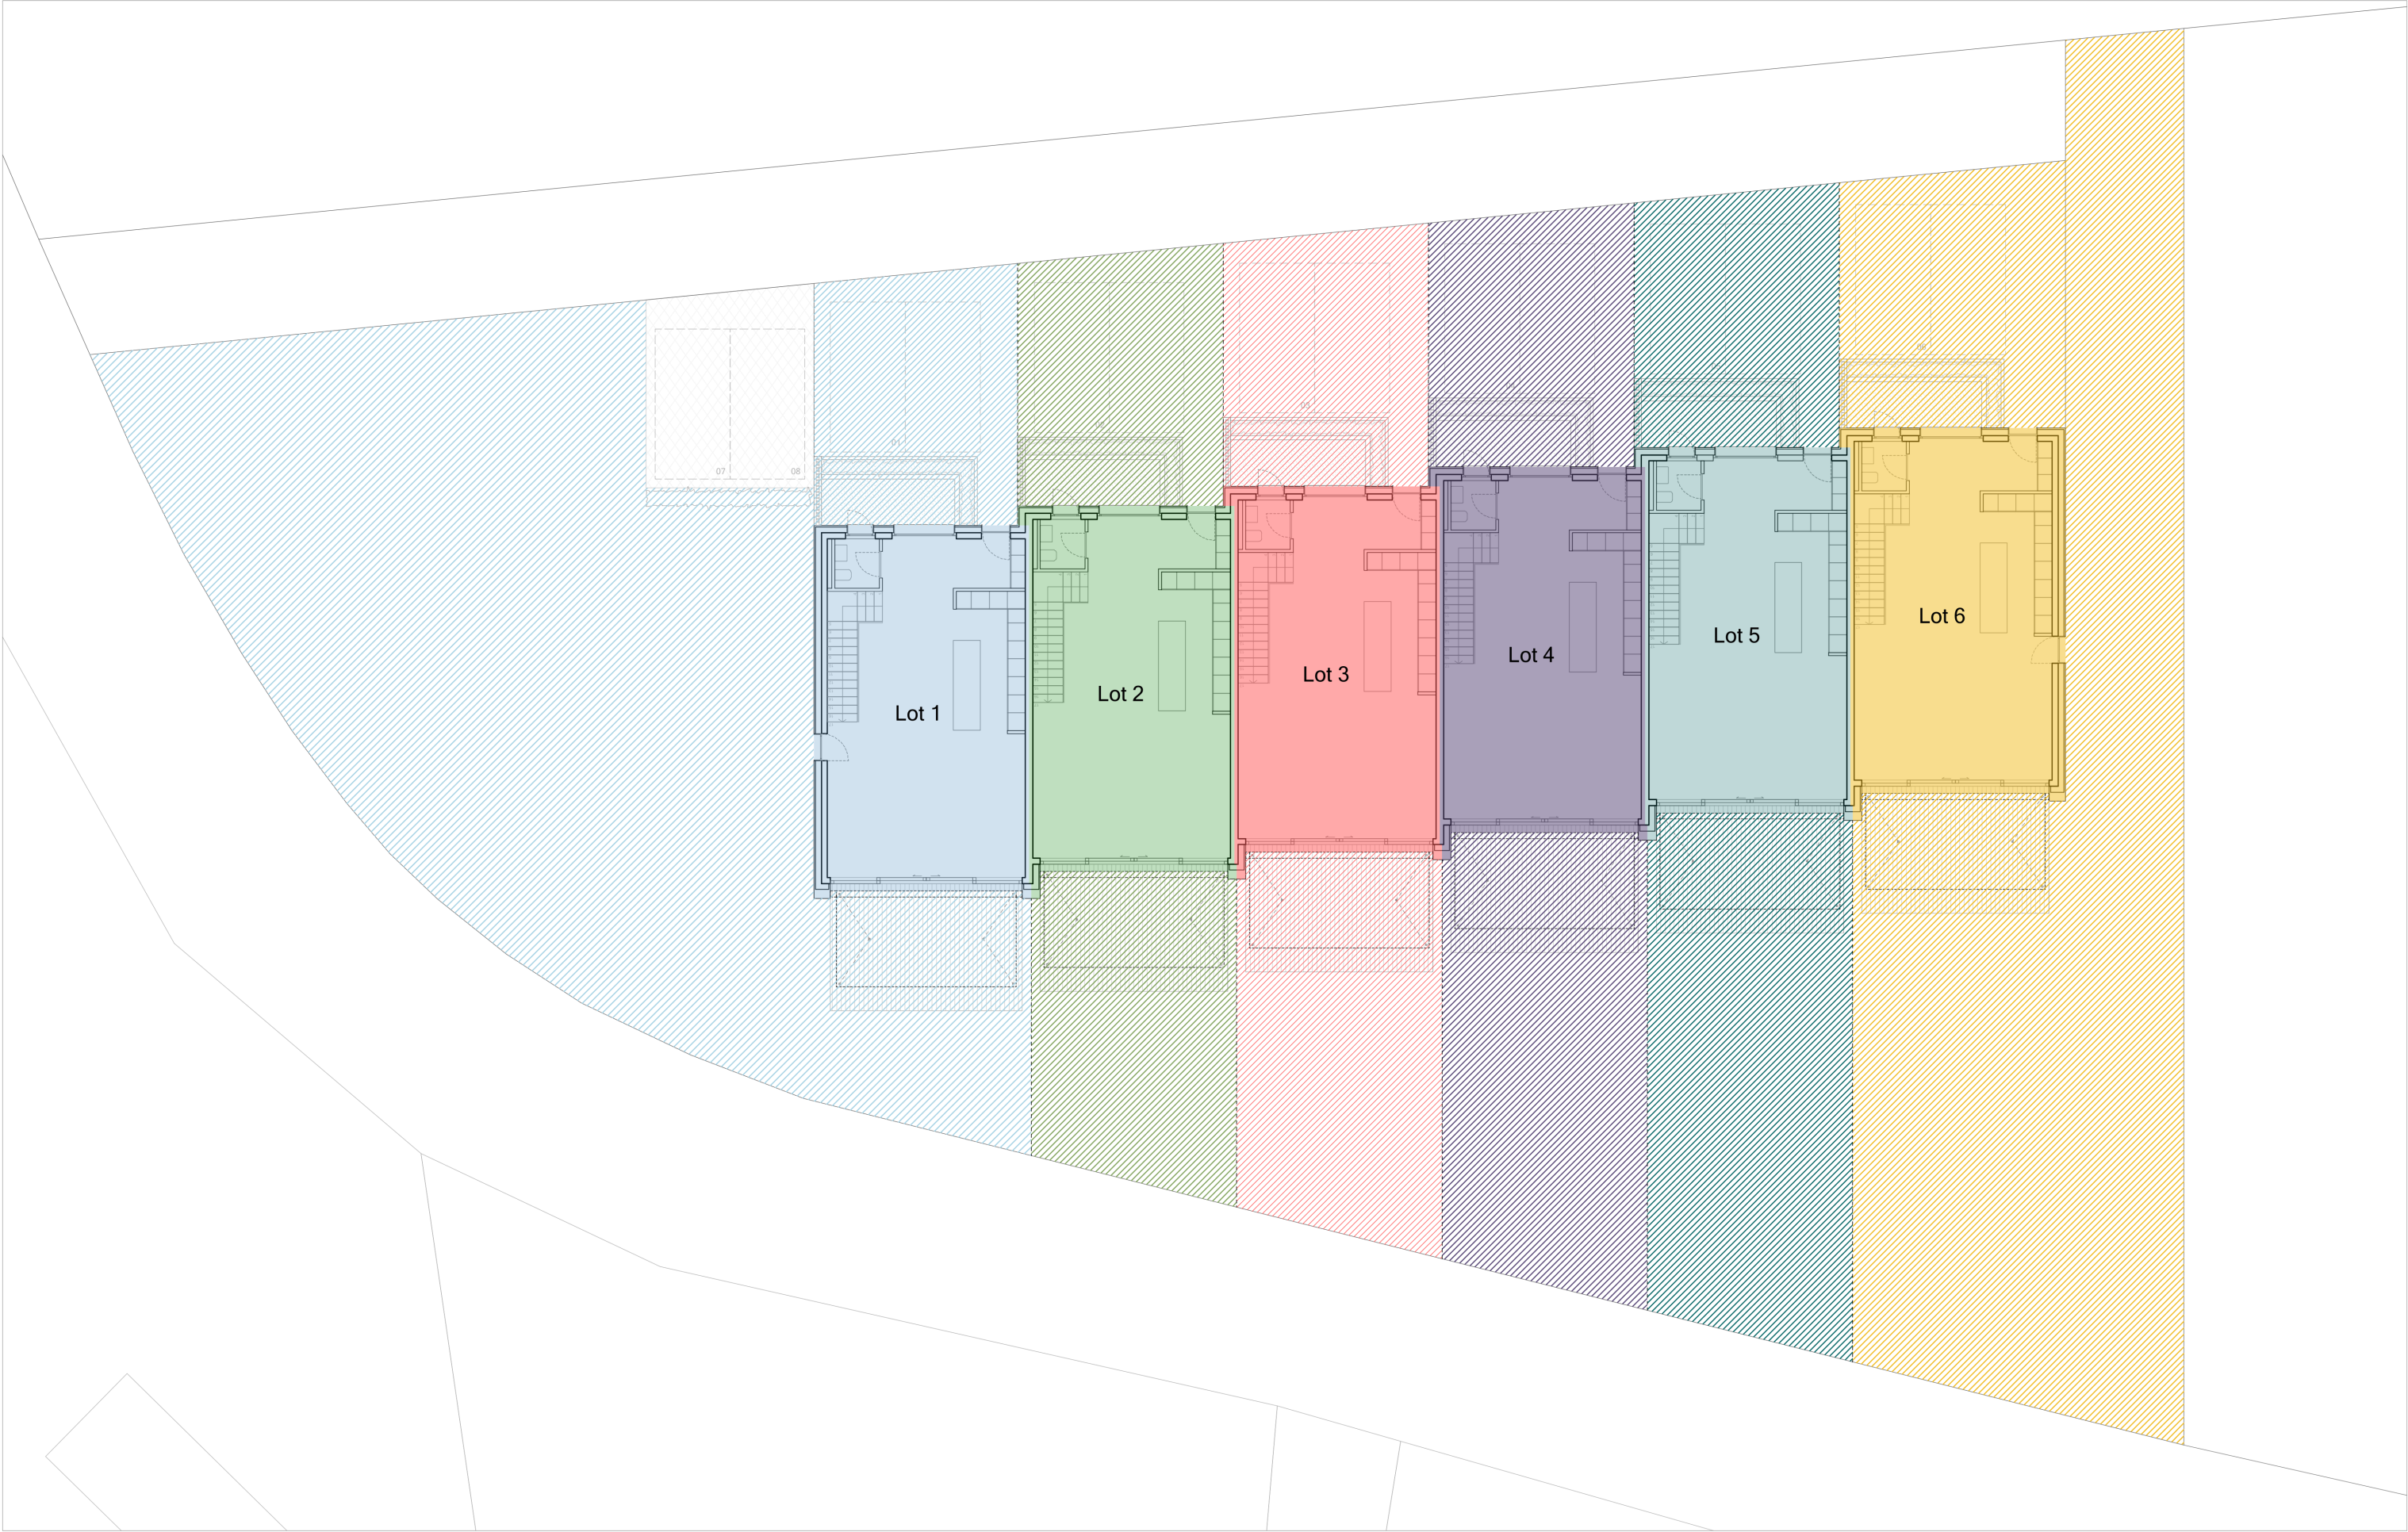

Lot 1 - Logement 4,5 pièces

Surface habitable: 143,55 m²
Surface terrasse (33%): 8,97 m²

Surface PPE: 152,52 m²

Lot 2-5 - Logement 4,5 pièces


Surface habitable: 143,55 m²
Surface terrasse (33%): 8,76 m²

Surface PPE: 152,31 m²

Lot 6 - Logement 4,5 pièces

Surface habitable: 143,55 m²
Surface terrasse (33%): 8,76 m²

Surface PPE: 152,31 m²

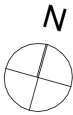

Habitation individuelle groupée de 6 logements
Route des bains 3, 1753 Matran

Maître de l'Ouvrage:
THOMAS PROMOTION SA
Route de Genève 4, 1033 Cheseaux-sur-Lausanne

PLAN LOTS	
Format : A3	Echelle : 1:200
N°P : DV- 05	Dess : JR
Date : 16.10.2026	N° Affaire : 184_MATR- DOSSIER VENTE