


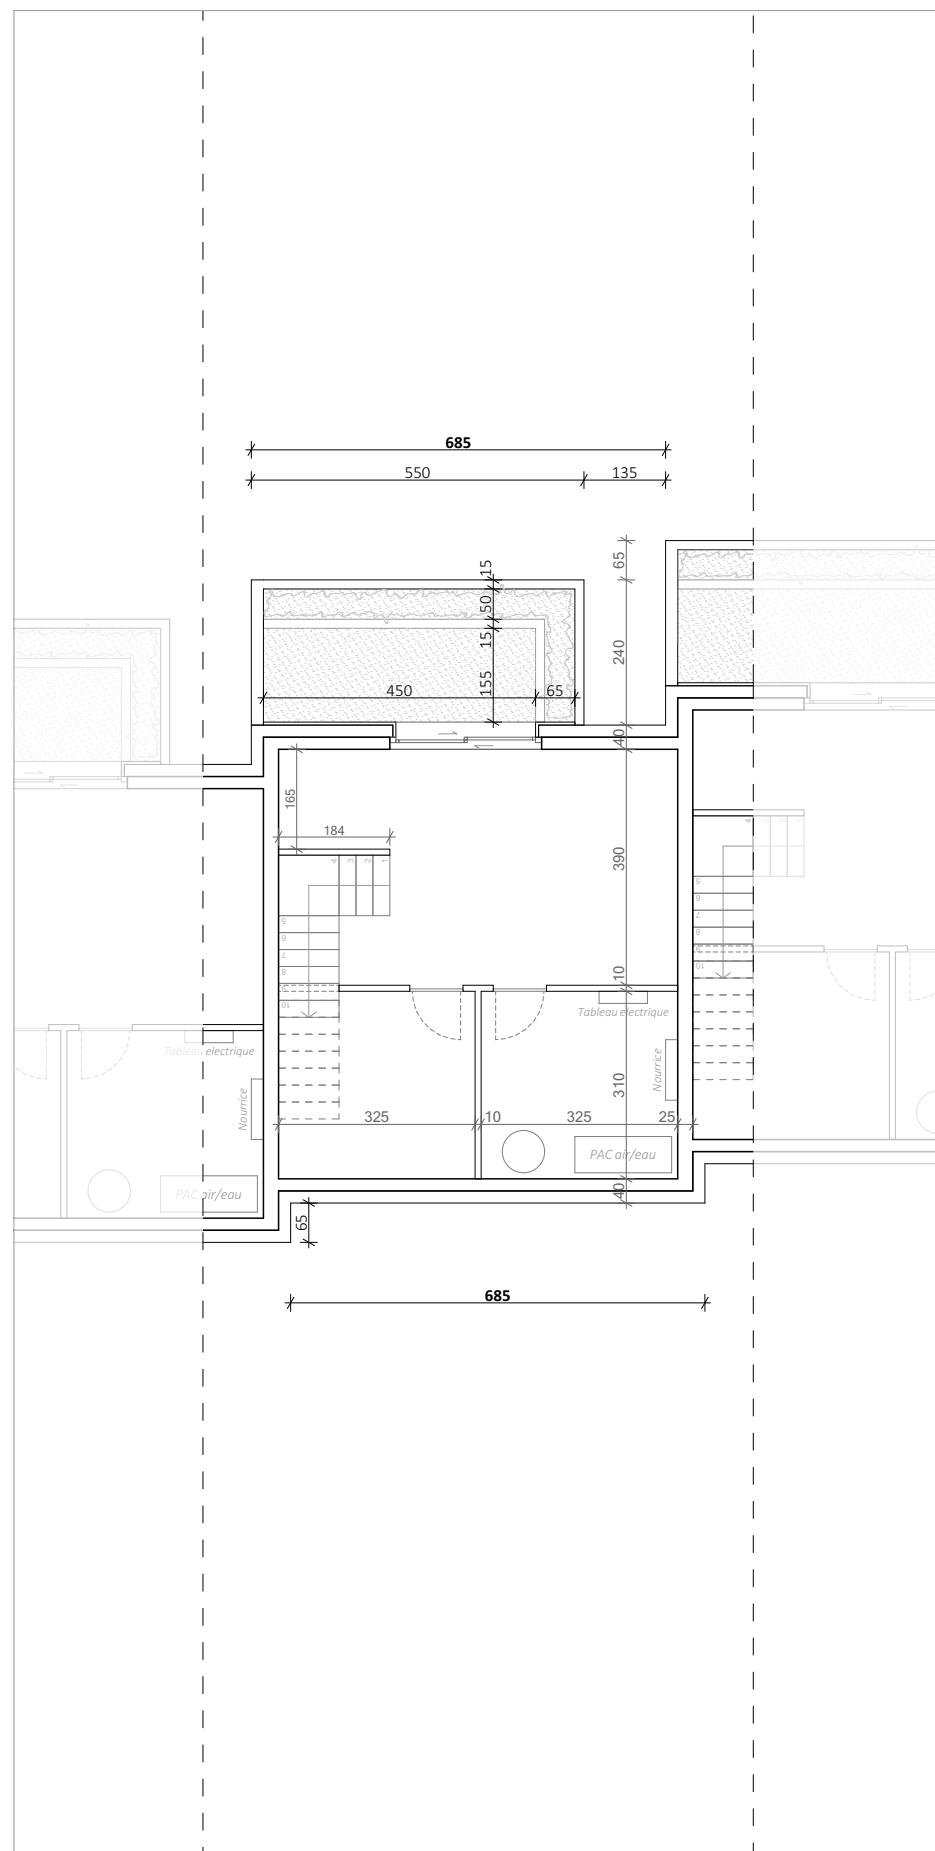


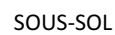

REZ-DE-CHAUSSEE

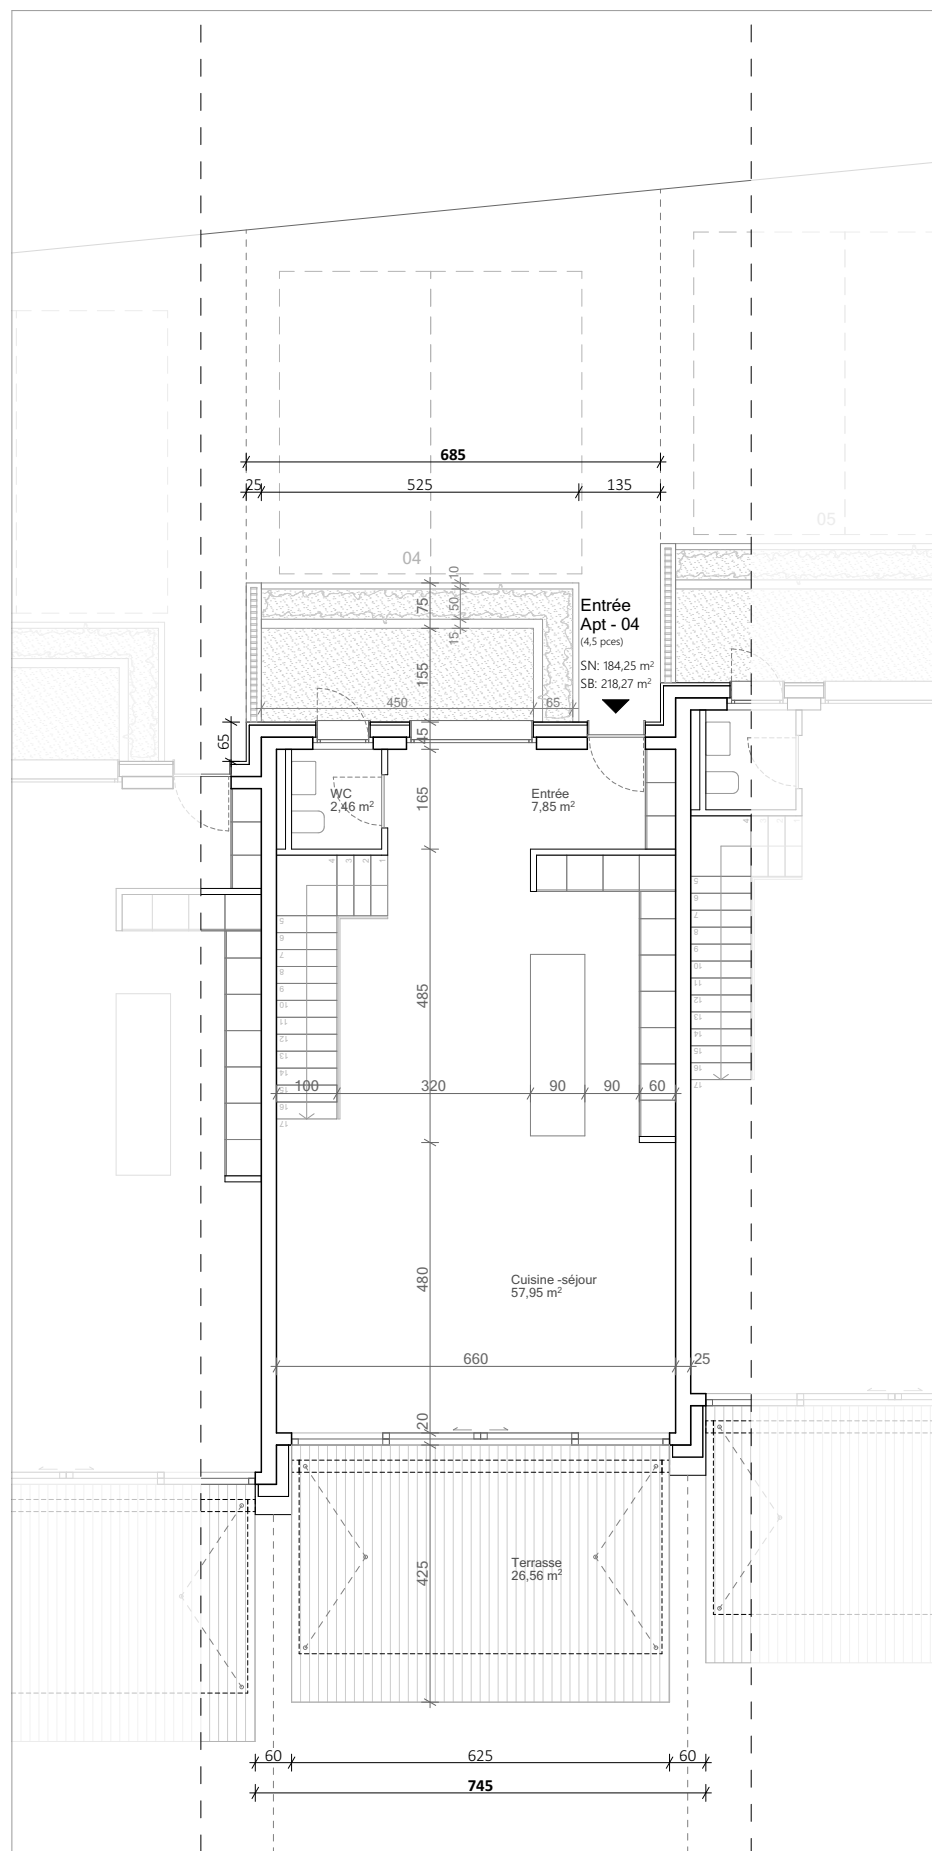

ETAGE 01

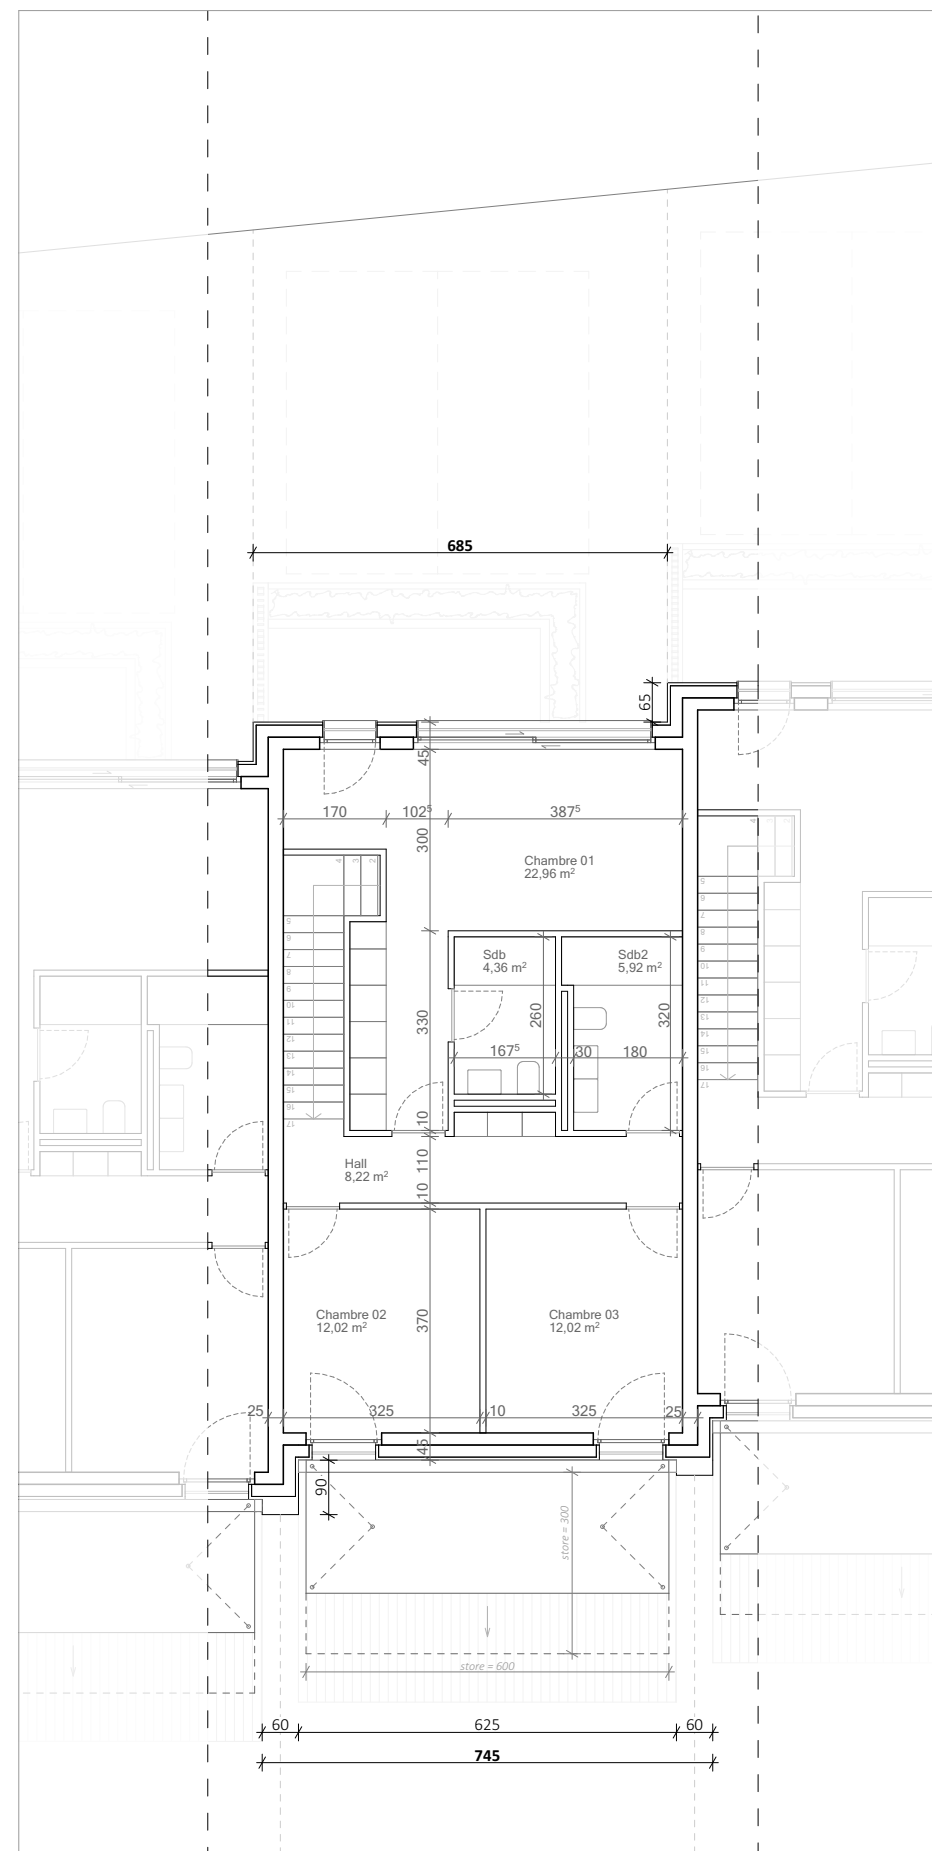

Habitation individuelle groupée de 6 logements
Route des bains 3, 1753 Matran

Maître de l'Ouvrage:
THOMAS PROMOTION SA
Route de Genève 4, 1033 Cheseaux-sur-Laussane

PLANS LOT 2-5

Format : A3	Echelle : 1:125
N°P : DV- 07	Dess : JR
Date : 16.10.2026	N° Affaire : 184_MATR- DOSSIER VENTE

**archi-
tecture
360°**
BIM Certified

Av. du Midi 37
1700 Fribourg - CH
T +41 26 322 0 360
info@architecture360.
www.architecture360.