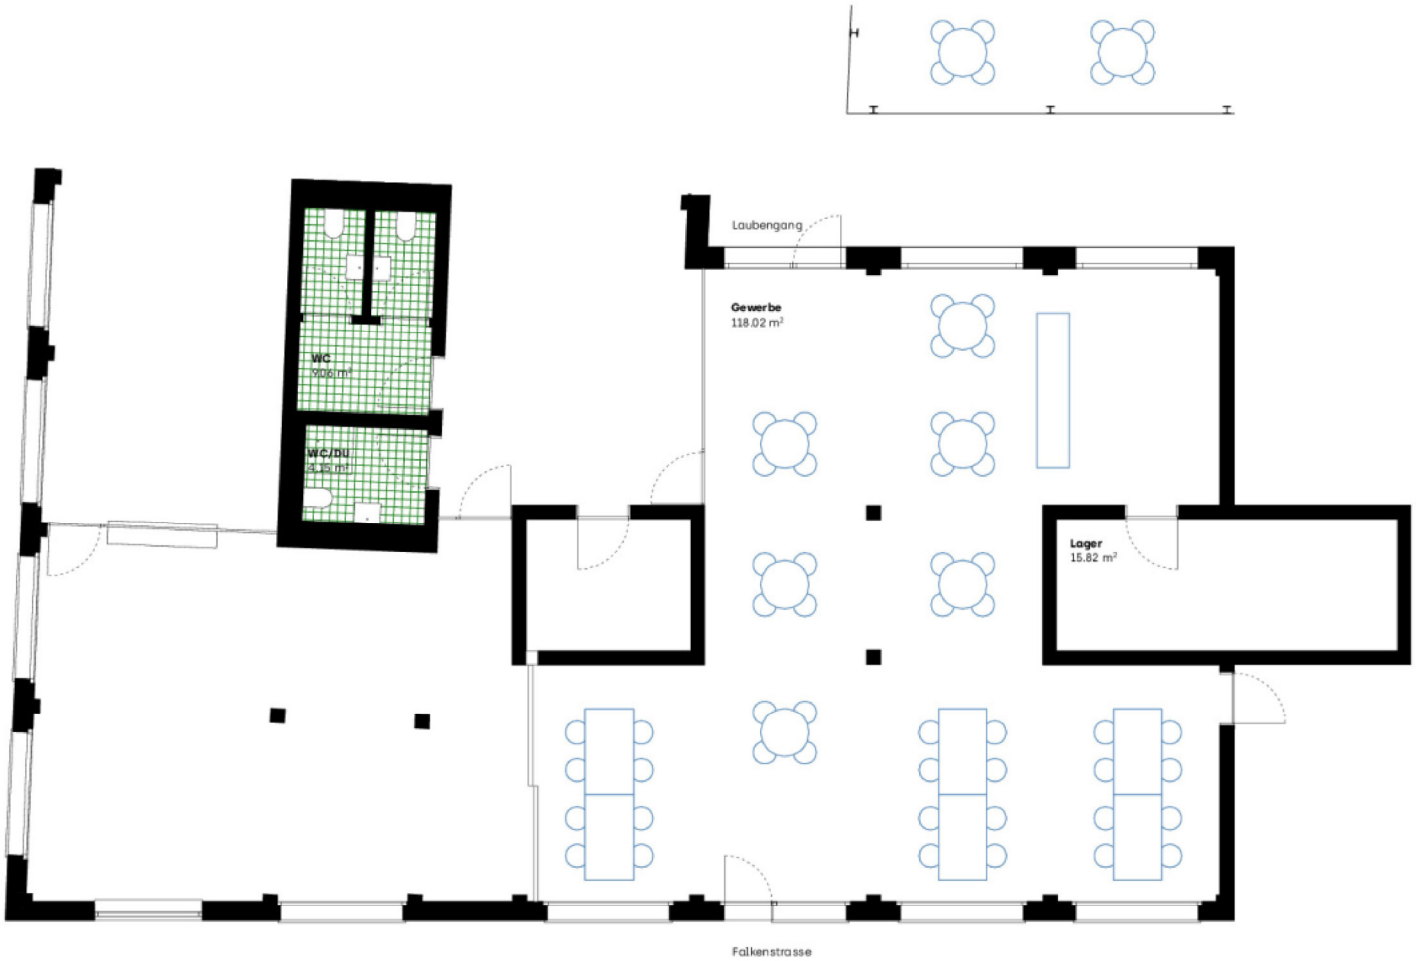


Einheit:
G.0.10

Typ:
Gewerbe I Quartierbeiz

Vermietungspläne Gewerbe
La fleur de la Champagne, Biel

AUFTRAGGEBER:

Baugenossenschaft GurzelenPlus
Postfach 180, 2501 Biel/Bienne

m a
r o
Marlies Rosenberger Architektur
Adam-Göuffi-Strasse 18
2502 Biel/Bienne

1 2.5 5

22.09.2026 I 1:100 I A3