4

PROGETTO PER TRE case monofamiliari
nel comune LODRINO - Prosito


MAPPALE: 4145	SCALA: 1:100	DATA: 19.09.2022	DIS.:L.T.

SEZIONE + FACCIATE


STUDIO D'ARCHITETTURA SANDRO BULLONI SA 6514 SEMENTINA
Tel. 091/8571653 Fax 091/8575349 Natel 079/4099959 079/2330509 e-mail: info@studiobulloni.ch

Progettista:


Proprietario del fondo e istante:
CASTELLANO PIETRO

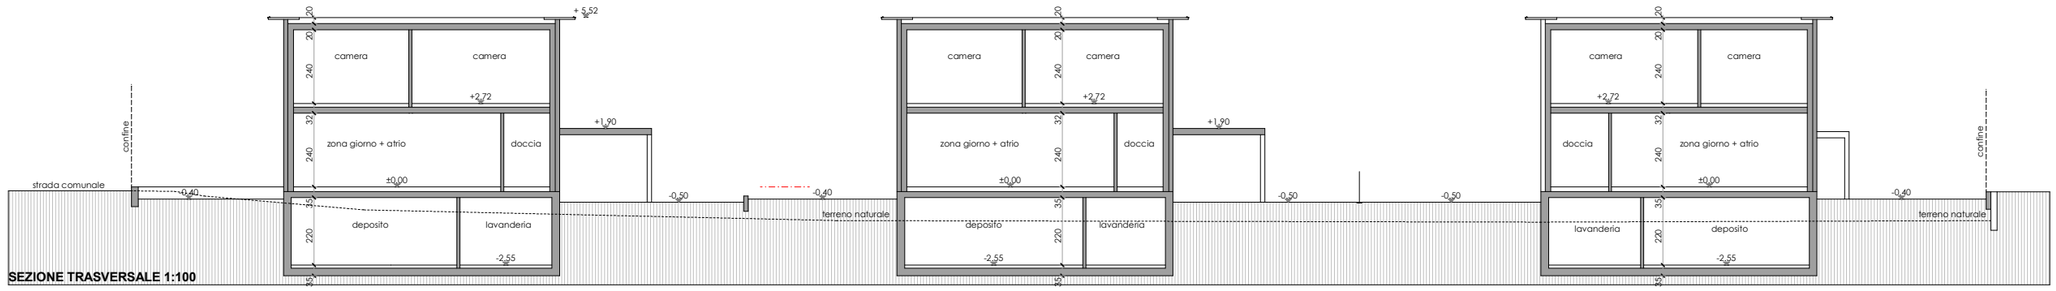


SEZIONE TRASVERSALE 1:100

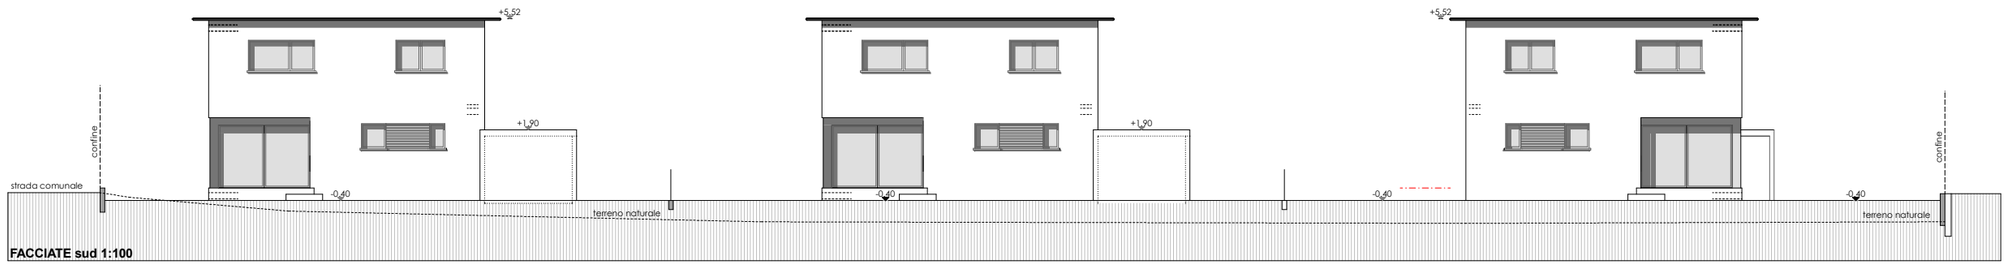


FACCIATE sud 1:100

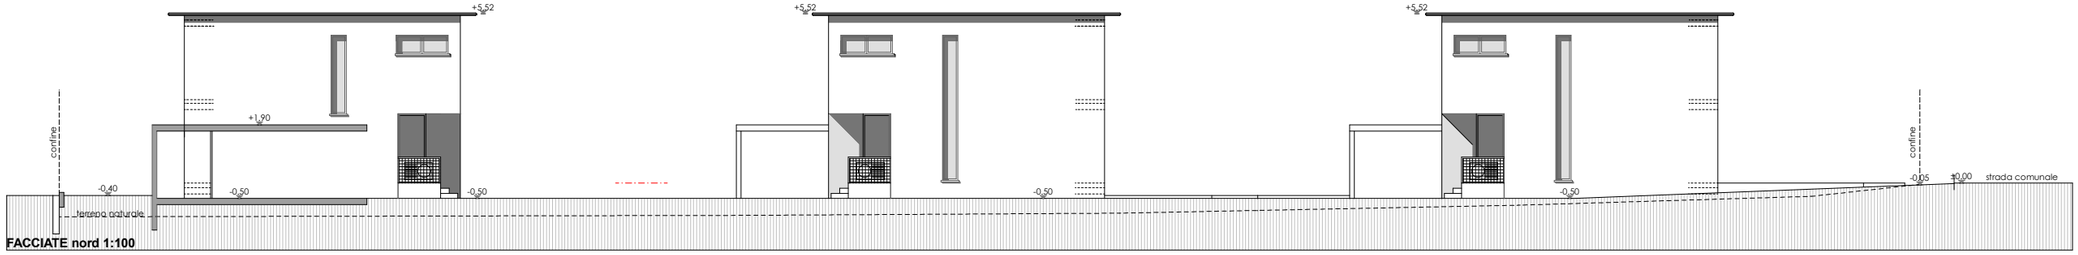


FACCIATE nord 1:100

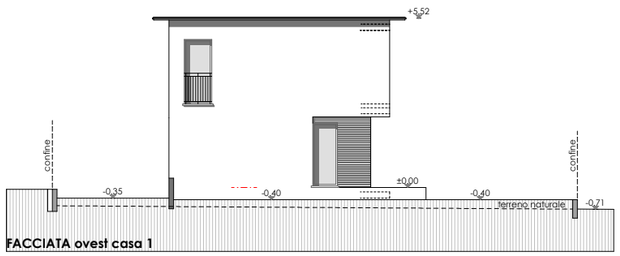


FACCIATA ovest casa 1

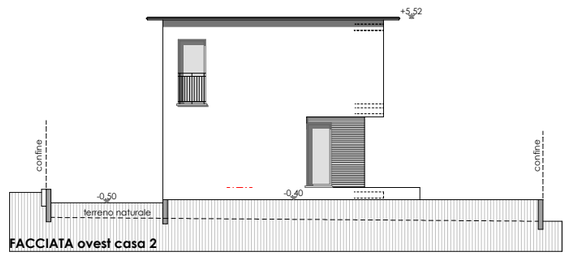


FACCIATA ovest casa 2

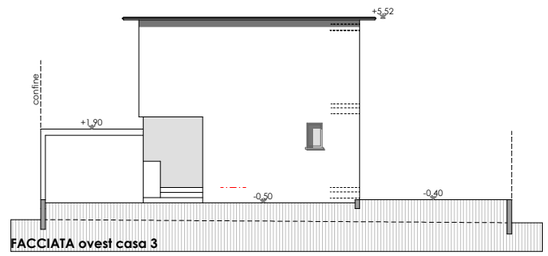


FACCIATA ovest casa 3

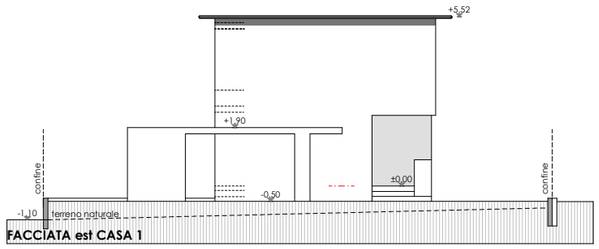

FACCIATA est CASA 1

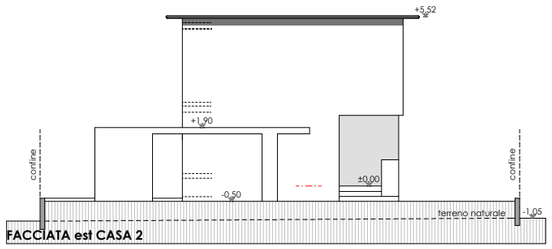

FACCIATA est CASA 2

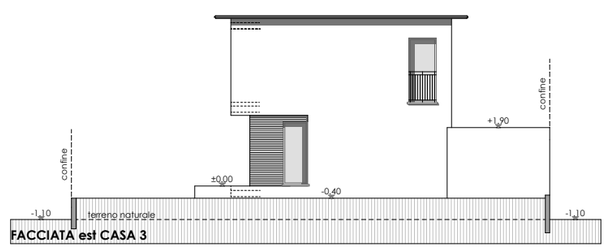

FACCIATA est CASA 3