
ÜBERBAUUNG	HOFÄCHER 8907 WETTSWIL	HÄUSER C,D,E	
GRUNDRISSE	WOHNUNGEN D1, E3, E4 1:50	9802 - 103	
BAUHERRSCHAFT:	LIBERALE BAUGENOSSENSCHAFT UNTERAMT 8907 WETTSWIL	DATUM	20.04.1998
		GRÖSSE	A 3
ARCHITEKT:	ARCHITEKTURBÜRO SCHNEIDER + GUT MEIHOLZSTRASSE 1 8913 OTTENBACH	TEL 01 / 761 36 51 FAX 01 / 761 36 63	

NIVEAU 3

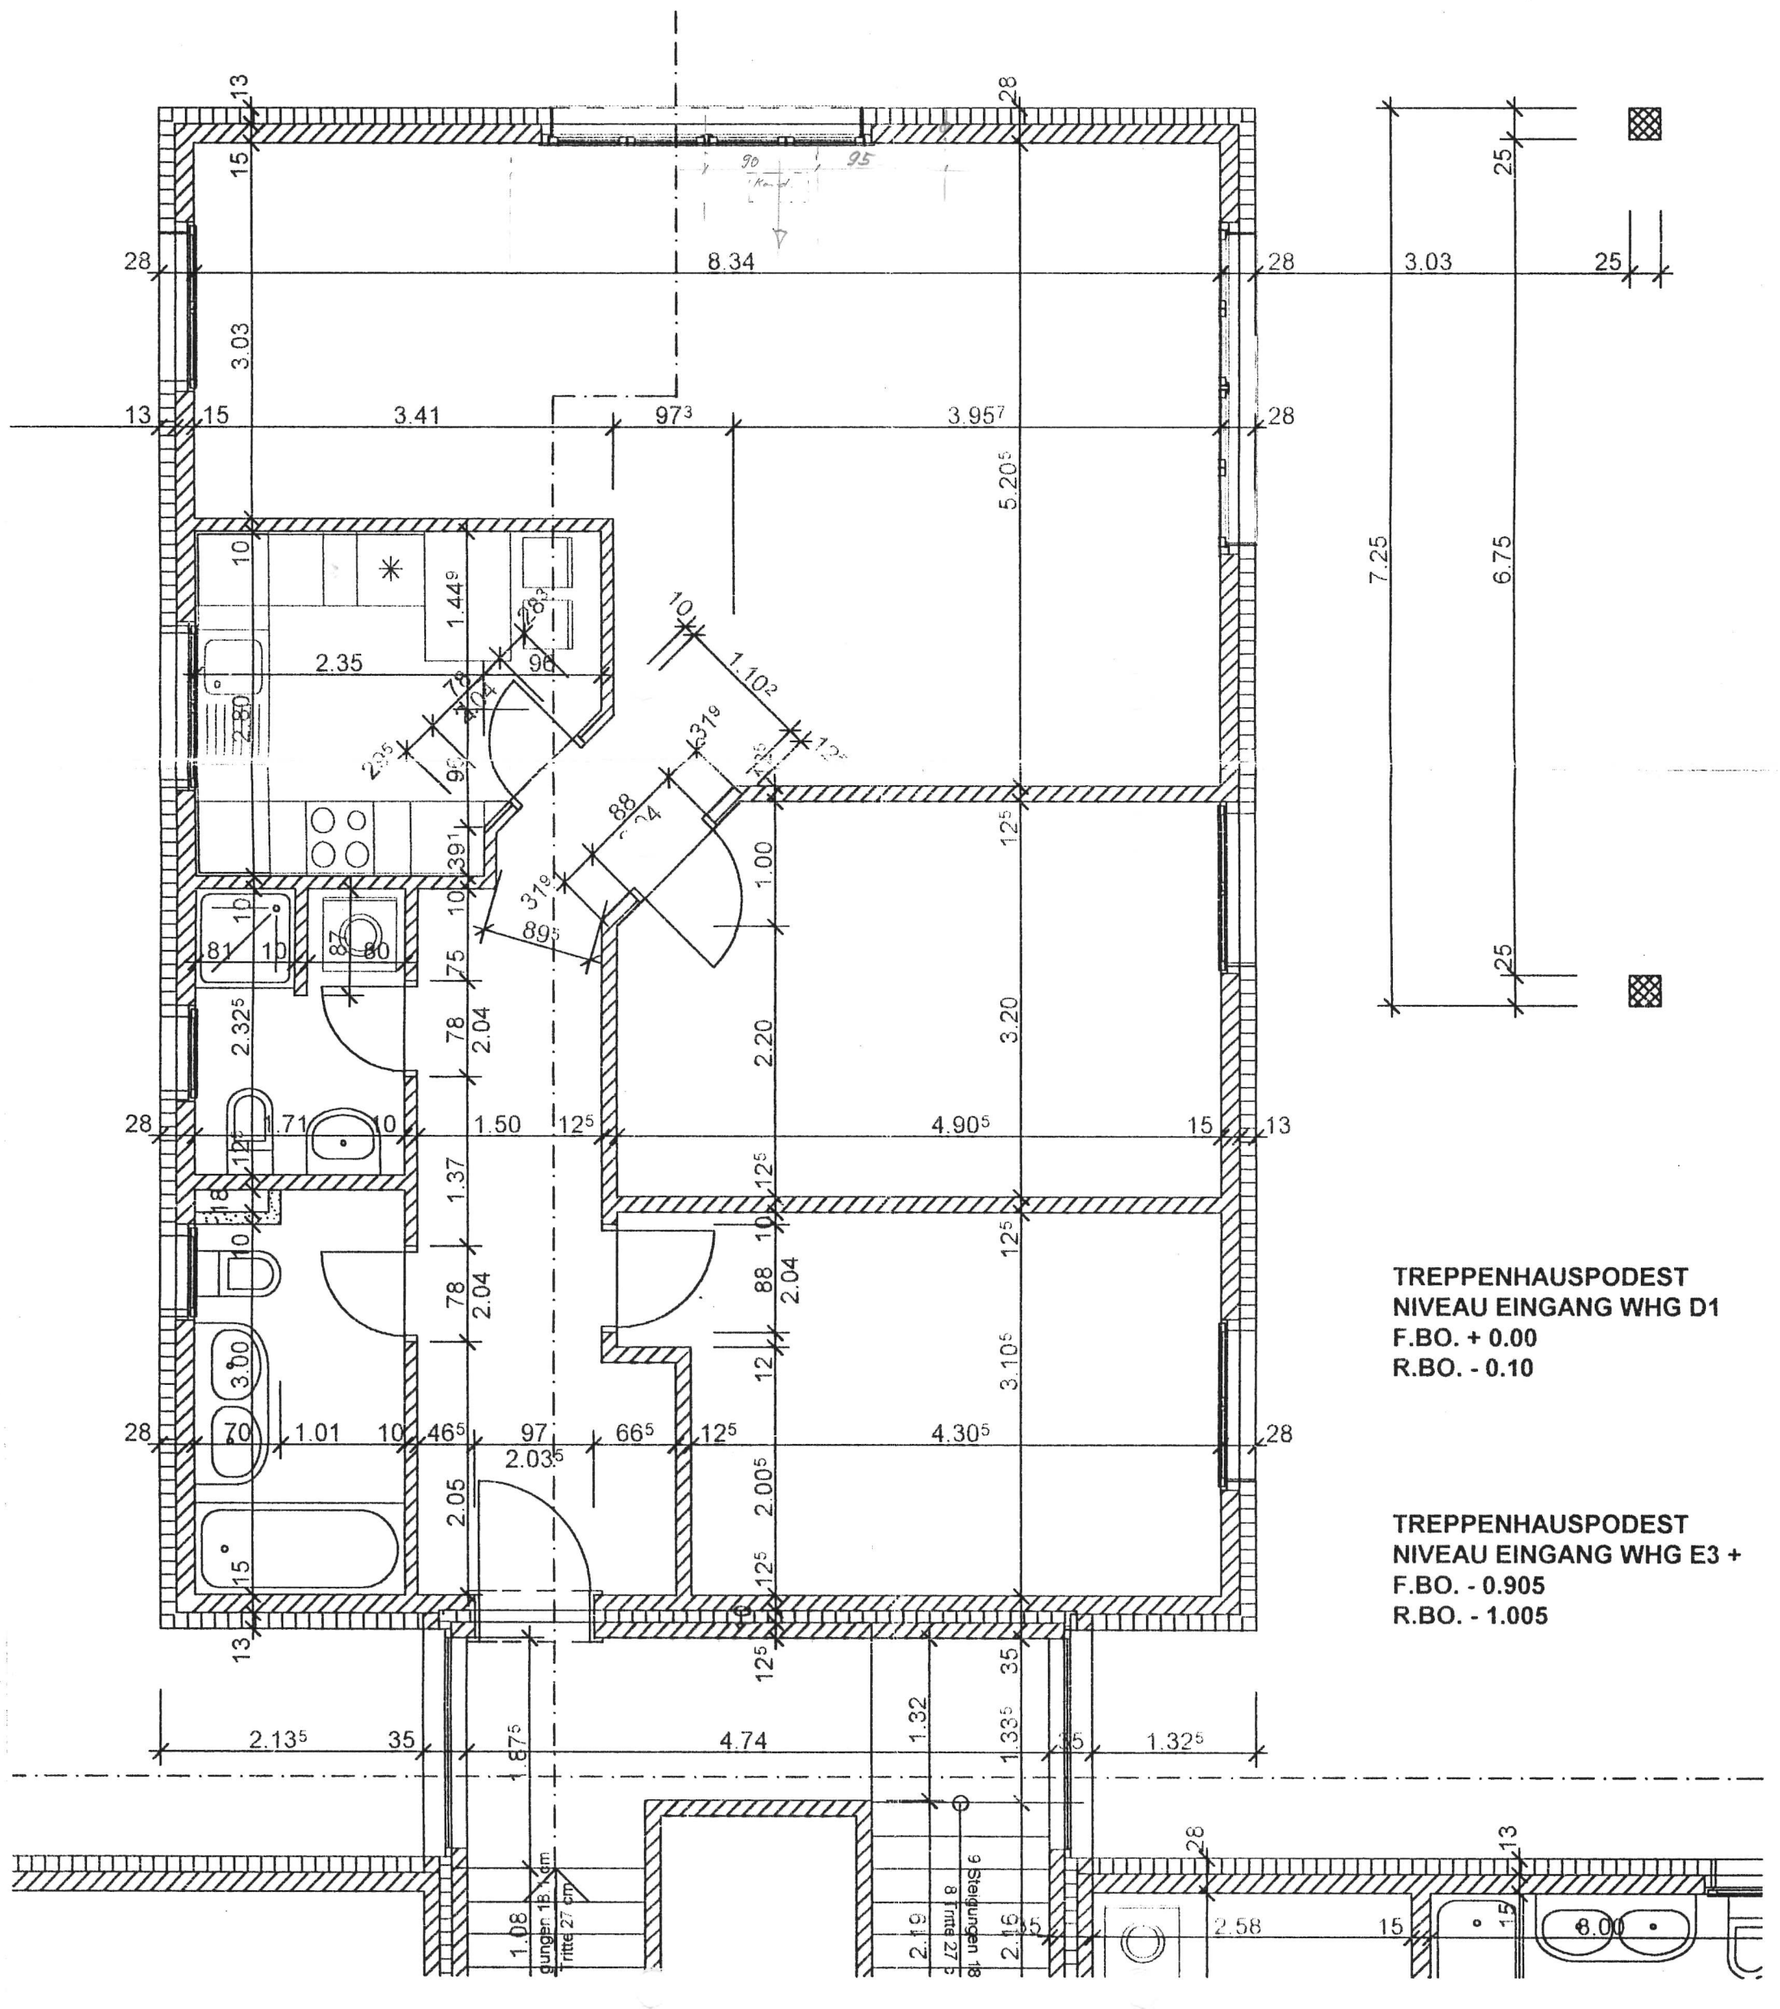

TREPPENHAUSPODEST
NIVEAU EINGANG WHG D1
F.BO. + 0.00
R.BO. - 0.10

TREPPENHAUSPODEST
NIVEAU EINGANG WHG E3 +
F.BO. - 0.905
R.BO. - 1.005