Fritz Hubacher Architekt SWB Haslerstrasse 10 3008 Bern
Telefon 031 381 20 33 Mobile 079 206 05 14 Fax 031 381 34 94

Neubau Attika Wohnung
Donnerbühlweg 3, 3012 Bern

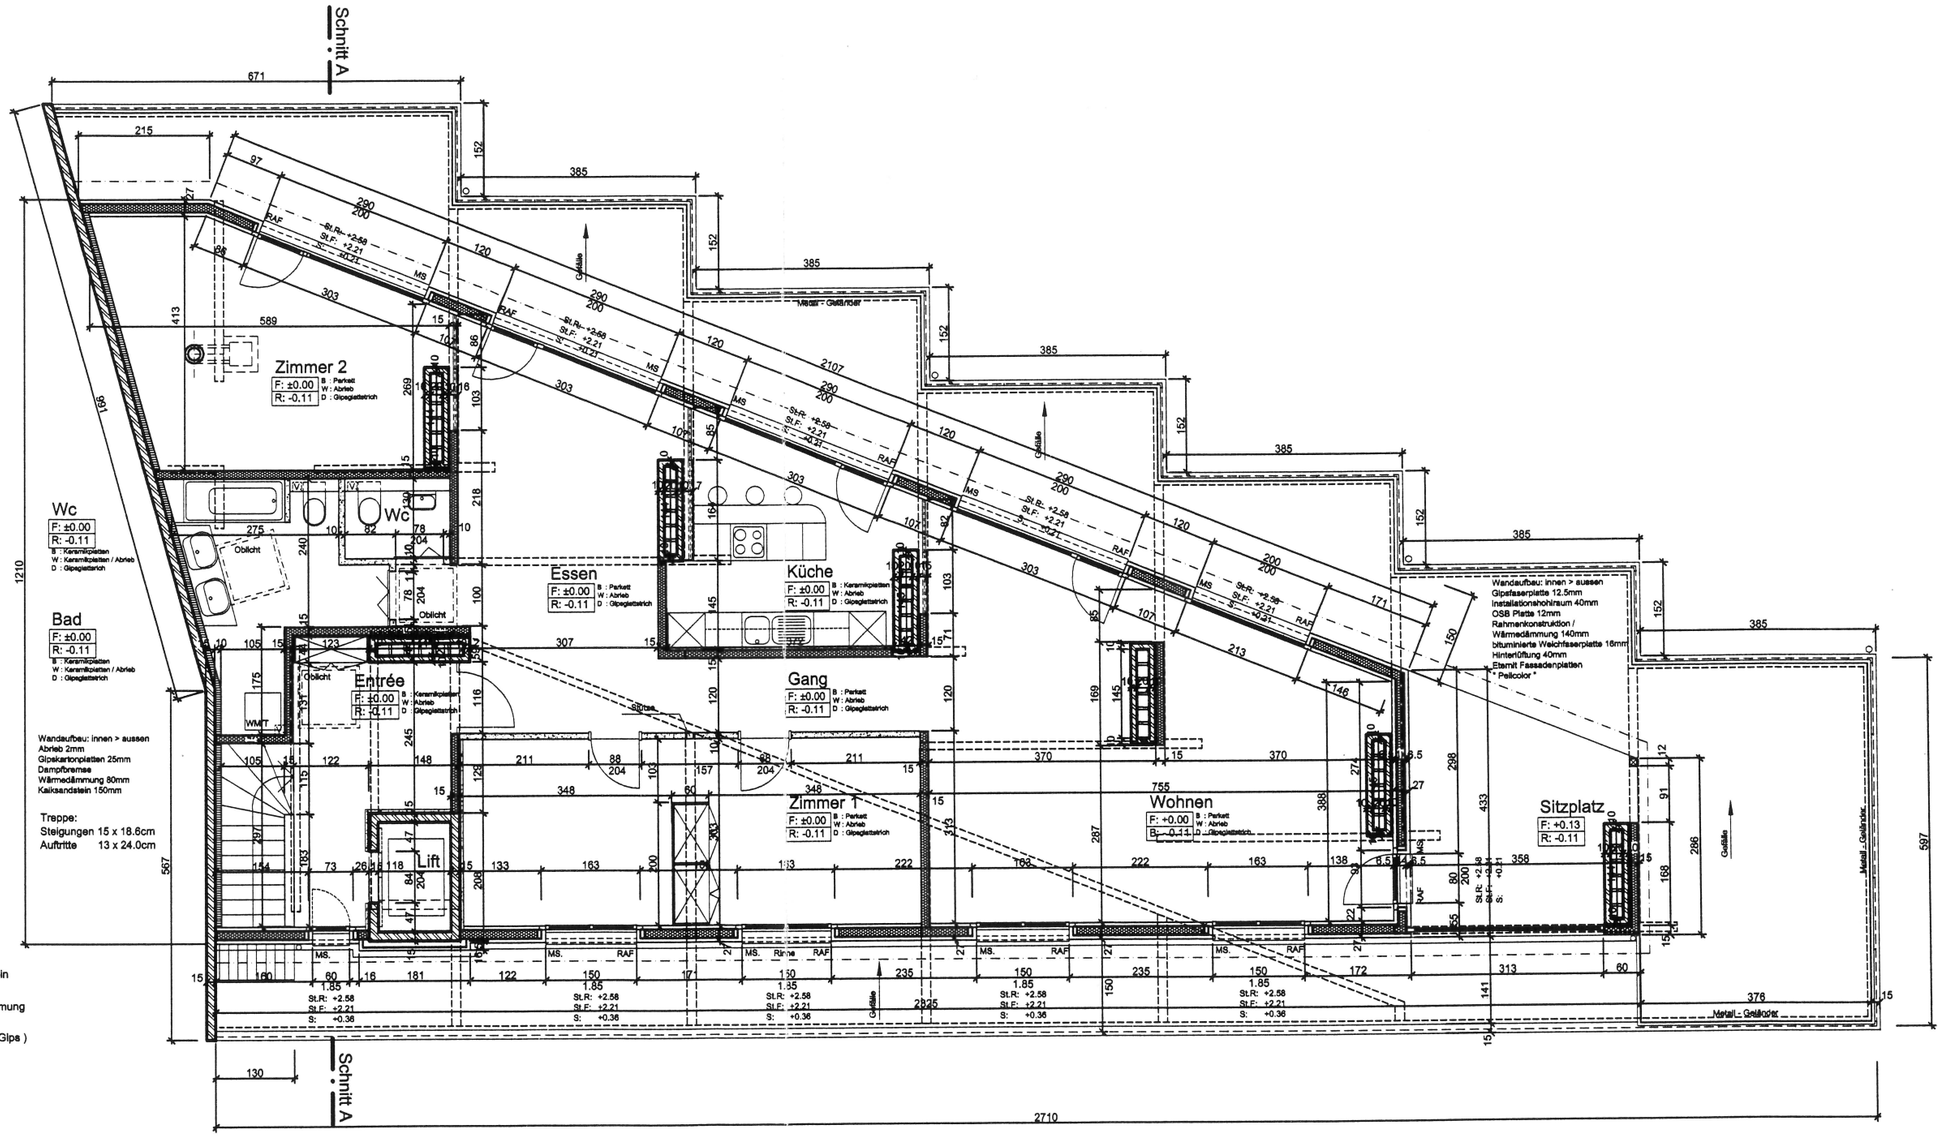

Grundriss Attika

Alle Masse sind vom Unternehmer am Bau zu kontrollieren!

Mst: 1:100	Erstellt:	Gezeichnet	Version:		Nr: 03/1/1
	04.09.2003	U. Bänziger	16.02.04	Ausführungsplan	