

Liegenschafts-Nr. 30100  
Adresse Ruchwiesenstr. 5  
8157 Dielsdorf



Nutzungsart Geschäftsgebäude

Bewirtschafter  
Druckdatum 05.07.2022  
Aktuelle Situation

**Etage 2. Obergeschoss**

**Vermietungsplan (ID)**

	VWAGF*	ZF*	VMF*
30100.01.1210	170.8	0.0	171

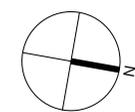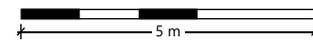

\*Dieser Vermietungsplan hat ausschliesslich informellen Charakter. Der Interessent bzw. Mieter kann aus dem Vermietungsplan daher keinerlei Ansprüche ableiten. Für Mietflächen, Masse, Grundrisse, Einbauelemente, Türanschläge usw. gelten ausschliesslich die in der Hauptmietvertragsurkunde gemachten Angaben. Alle Massangaben sind für Ausführungs- und Bestimmungszwecke vor Ort zu prüfen. Nichttragende Wände müssen vor Abbruch bezüglich Statik mit einem Fachplaner geprüft werden. VWAGF=Vermietbare Wohn-, Arbeits- u. Gewerbefläche, ZF=Zuschlagsfläche, VMF=Vermietbare Fläche (gerundet)

Liegenschafts-Nr. 30100  
Adresse Ruchwiesenstr. 5  
8157 Dielsdorf

Nutzungsart Geschäftsgebäude



Bewirtschafter

Druckdatum 05.07.2022  
Aktuelle Situation

**Etage 2. Obergeschoss**

## Vermietungsplan (ID)

	VWAGF*	ZF*	VMF*
30100.01.1210	170.8	0.0	171

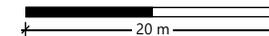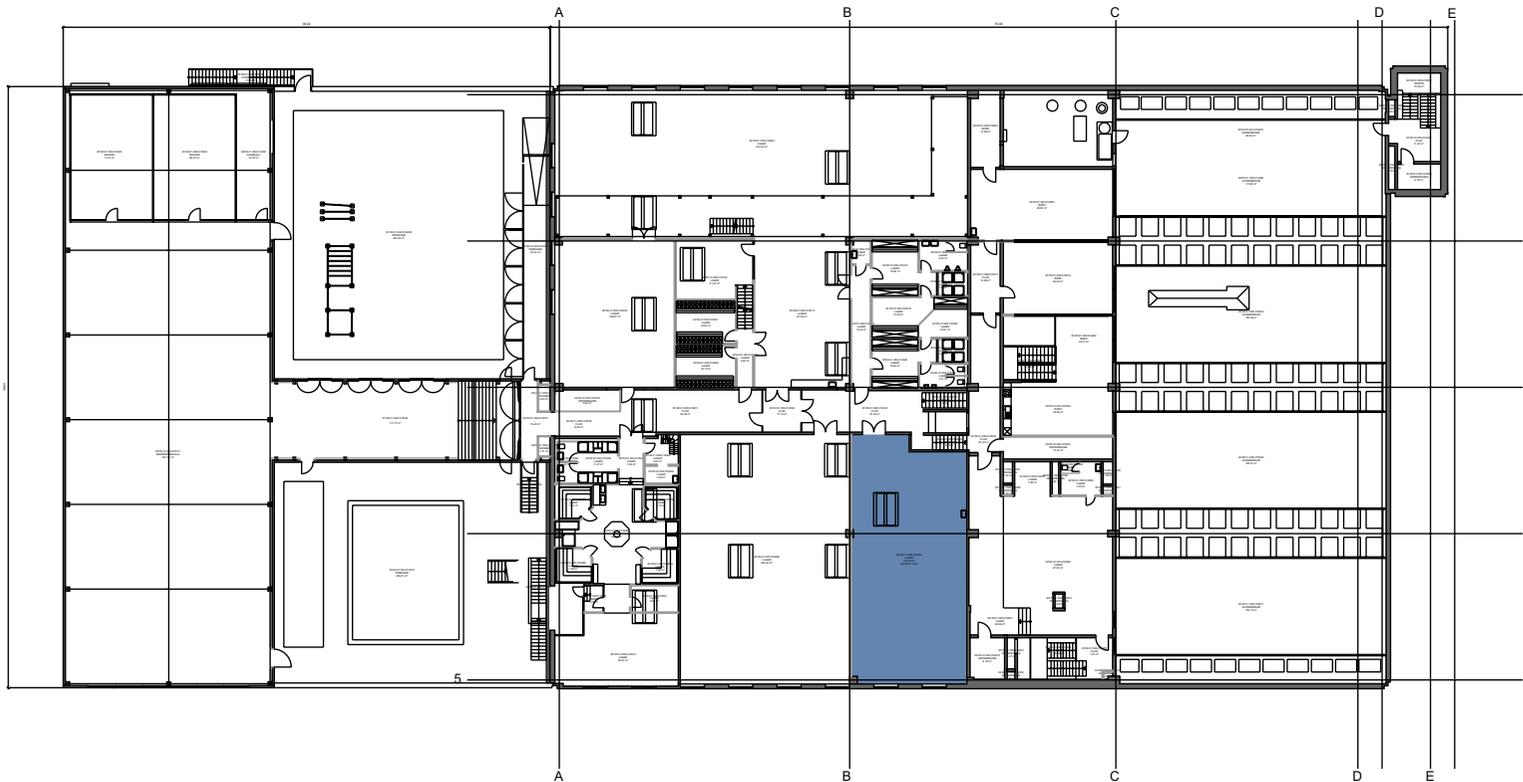

\*Dieser Vermietungsplan hat ausschliesslich informellen Charakter. Der Interessent bzw. Mieter kann aus dem Vermietungsplan daher keinerlei Ansprüche ableiten. Für Mietflächen, Masse, Grundrisse, Einbauelemente, Türanschläge usw. gelten ausschliesslich die in der Hauptmietvertragsurkunde gemachten Angaben. Alle Massangaben sind für Ausführungs- und Bestellungs-zwecke vor Ort zu prüfen. Nichttragende Wände müssen vor Abbruch bezüglich Statik mit einem Fachplaner geprüft werden. VWAGF=Vermietbare Wohn-, Arbeits- u. Gewerbefläche, ZF=Zuschlagsfläche, VMF=Vermietbare Fläche (gerundet)