



Grundrisspläne

Grossrietstrasse 11a-c, 8606 Nänikon

In den vorliegenden Plänen handelt es sich um die ersten Entwürfe, die jedoch noch Änderungen unterliegen können.

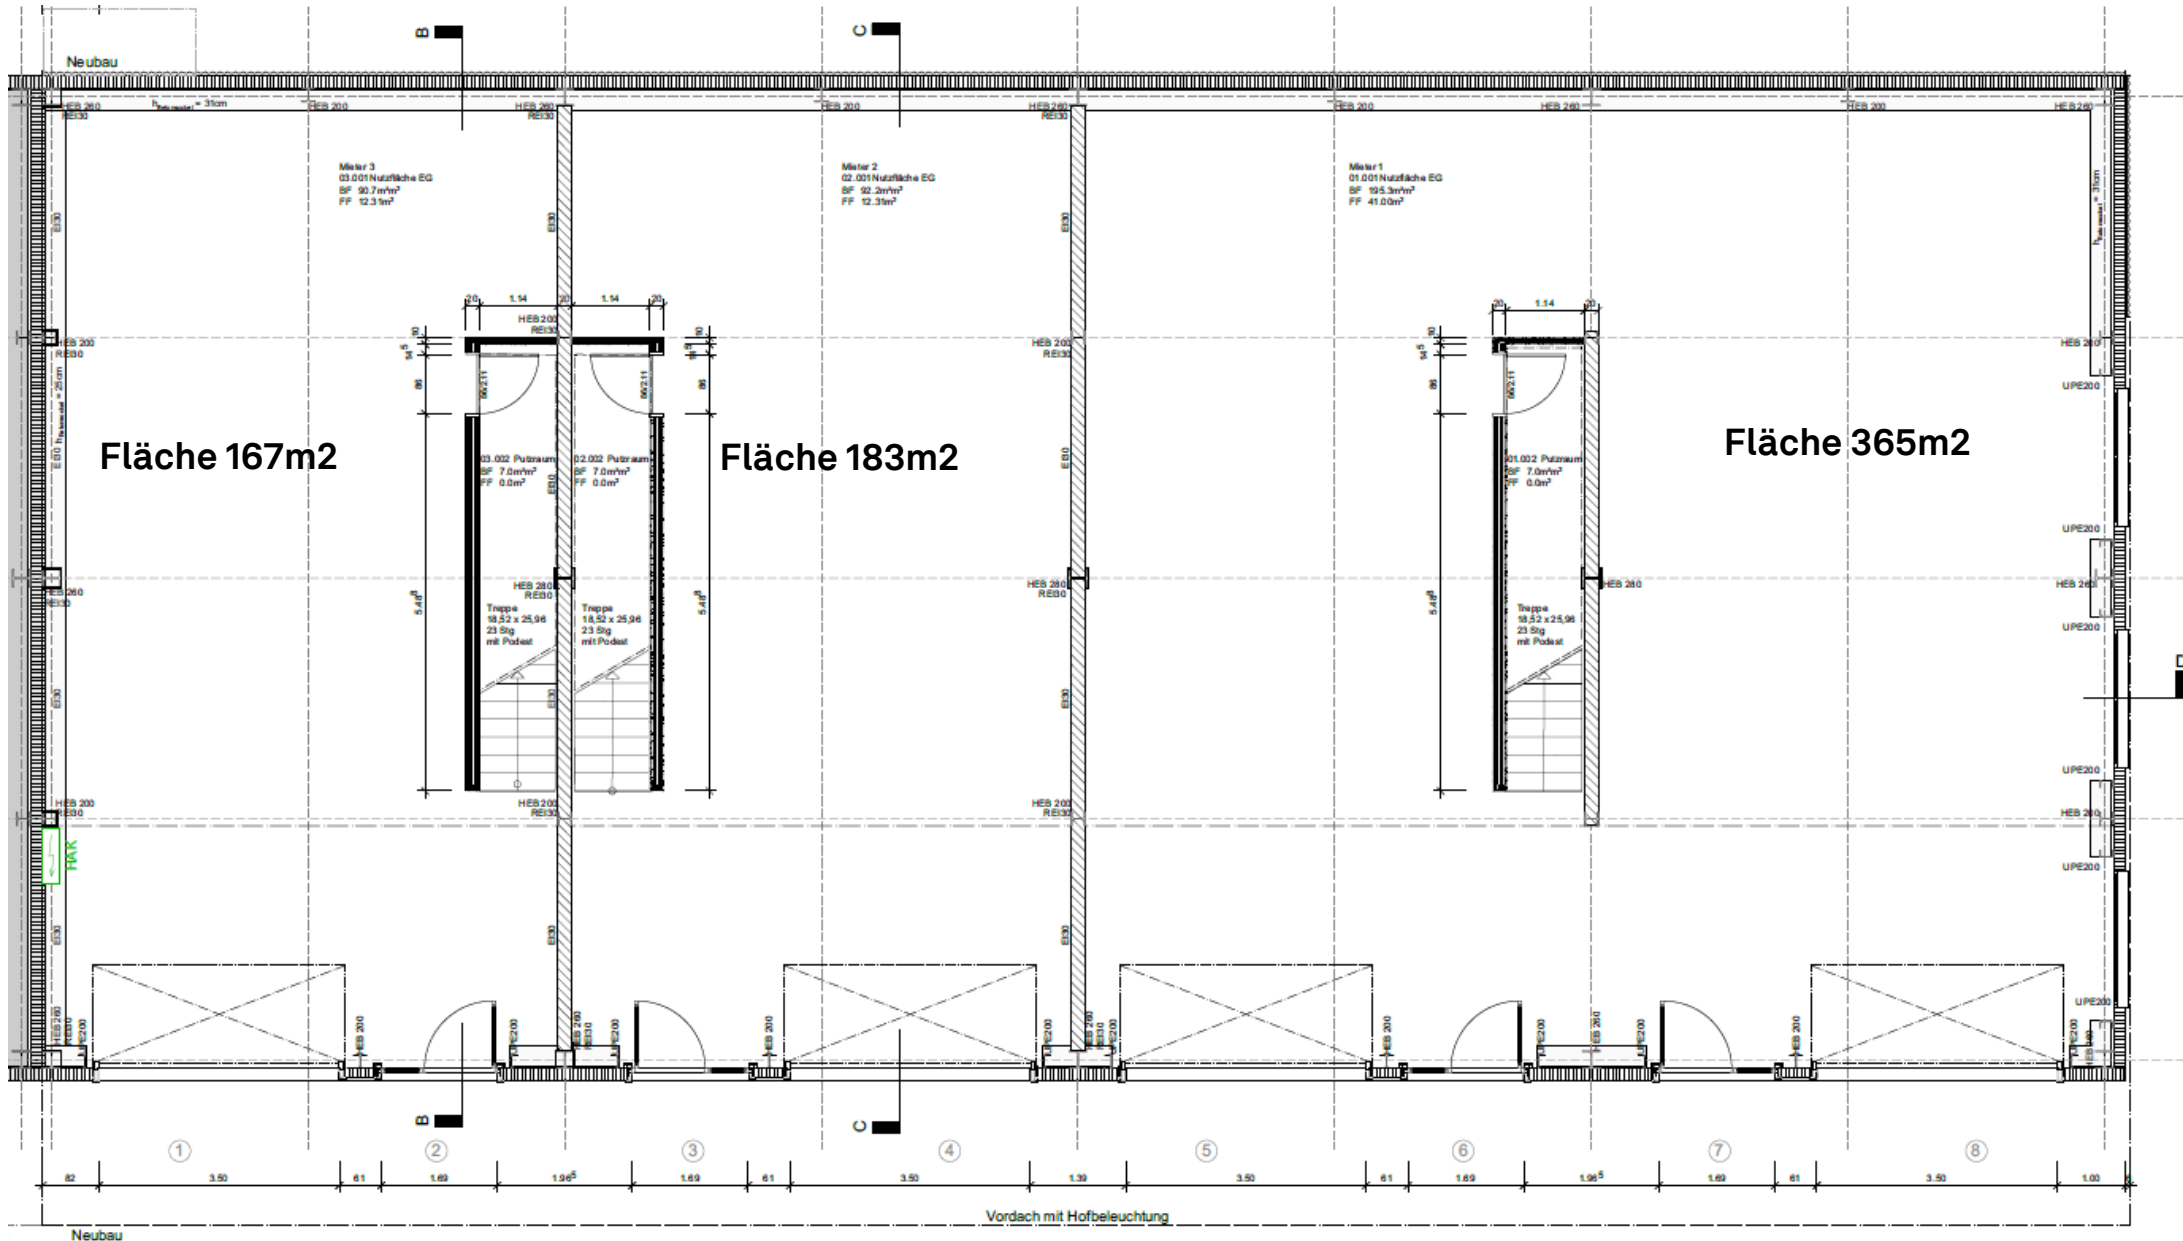

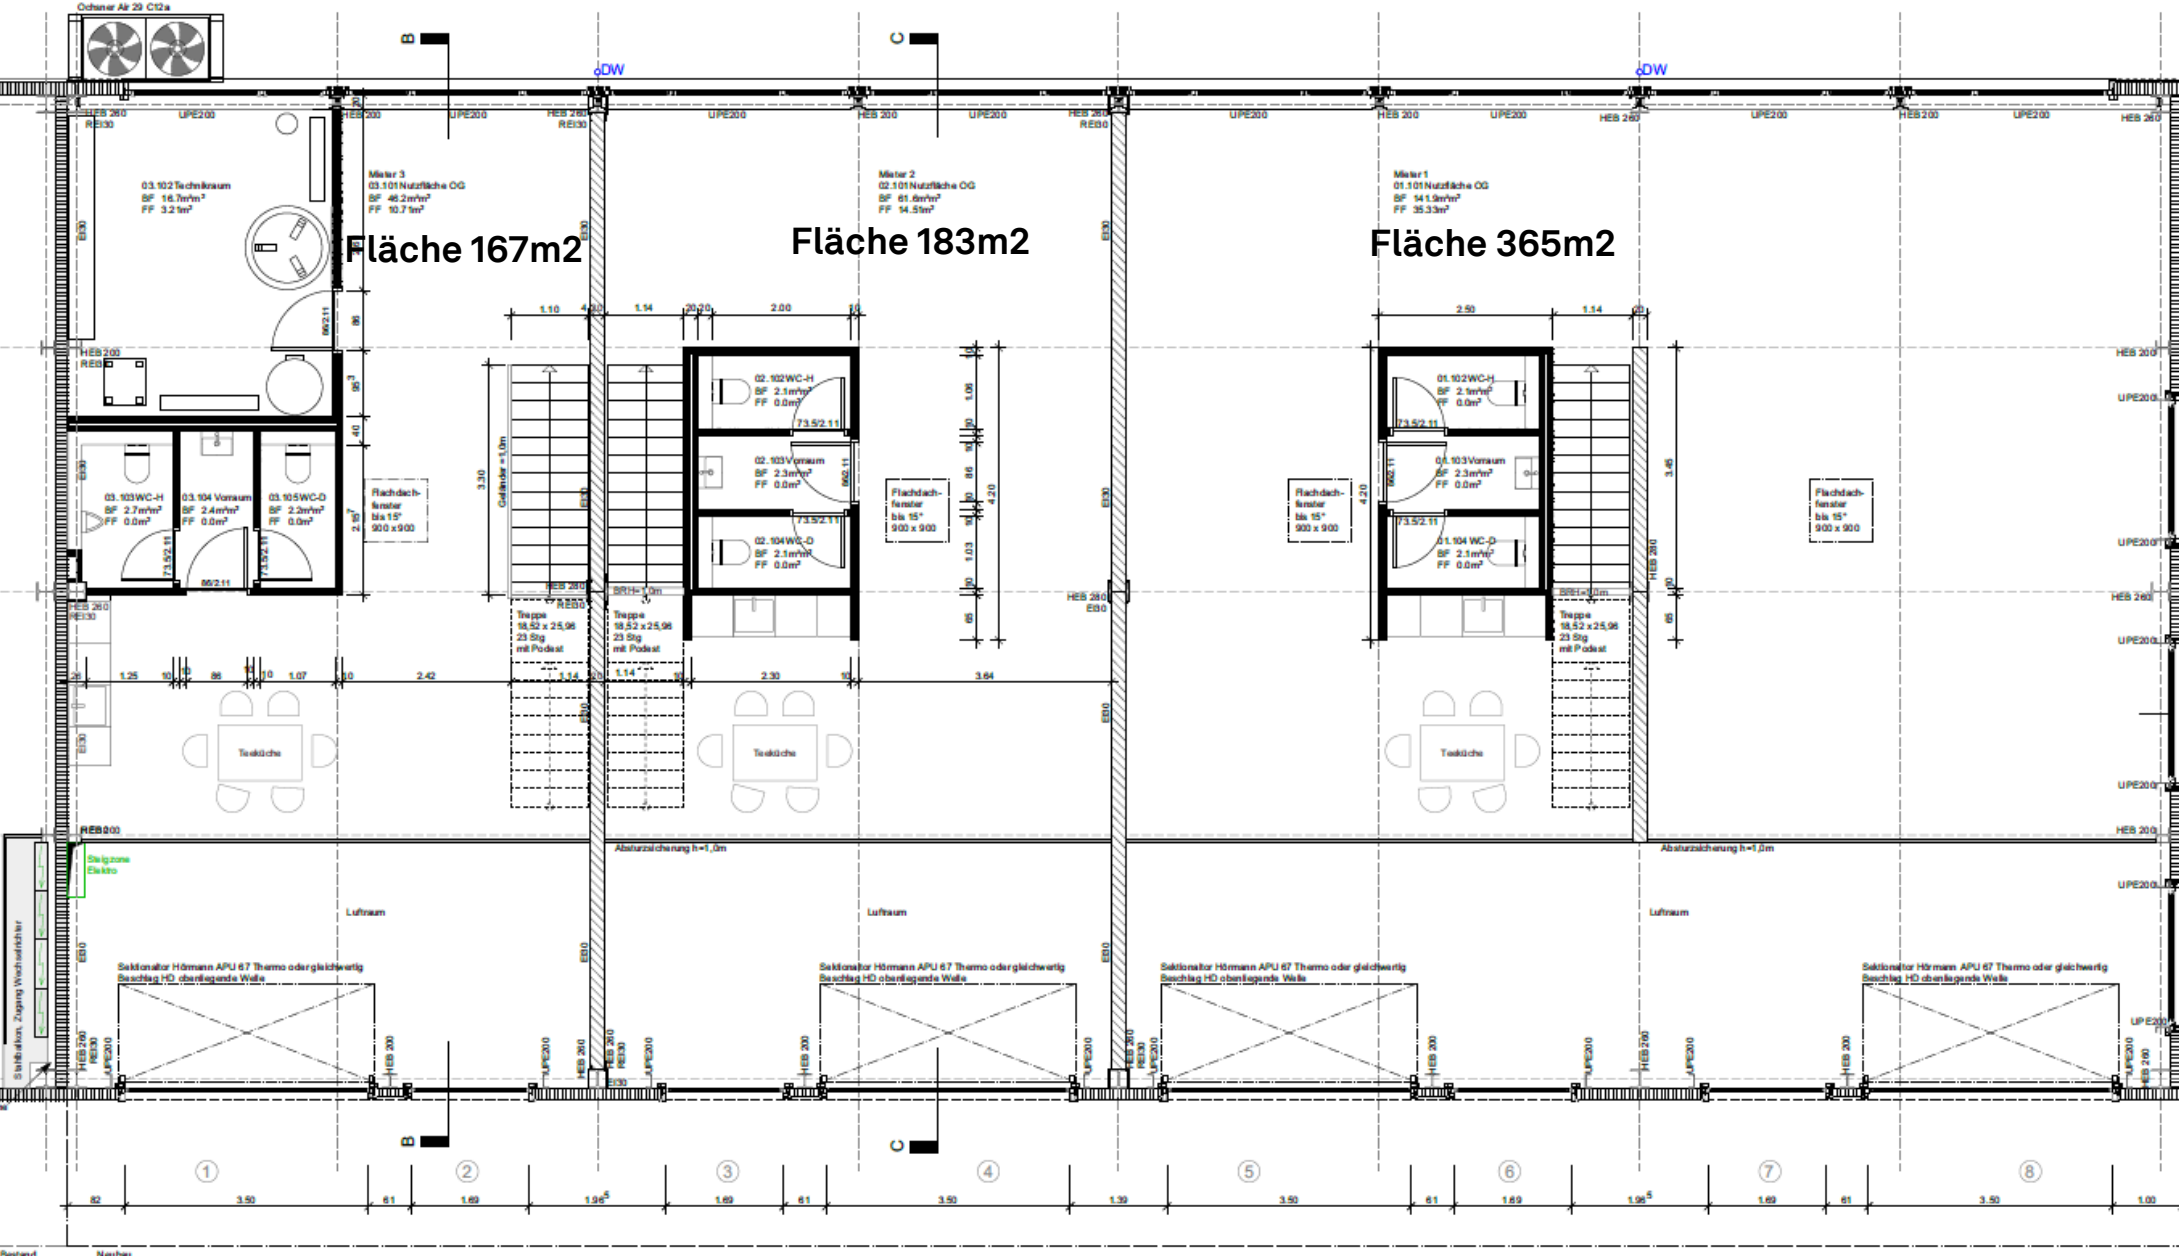

Bestand Neubau

