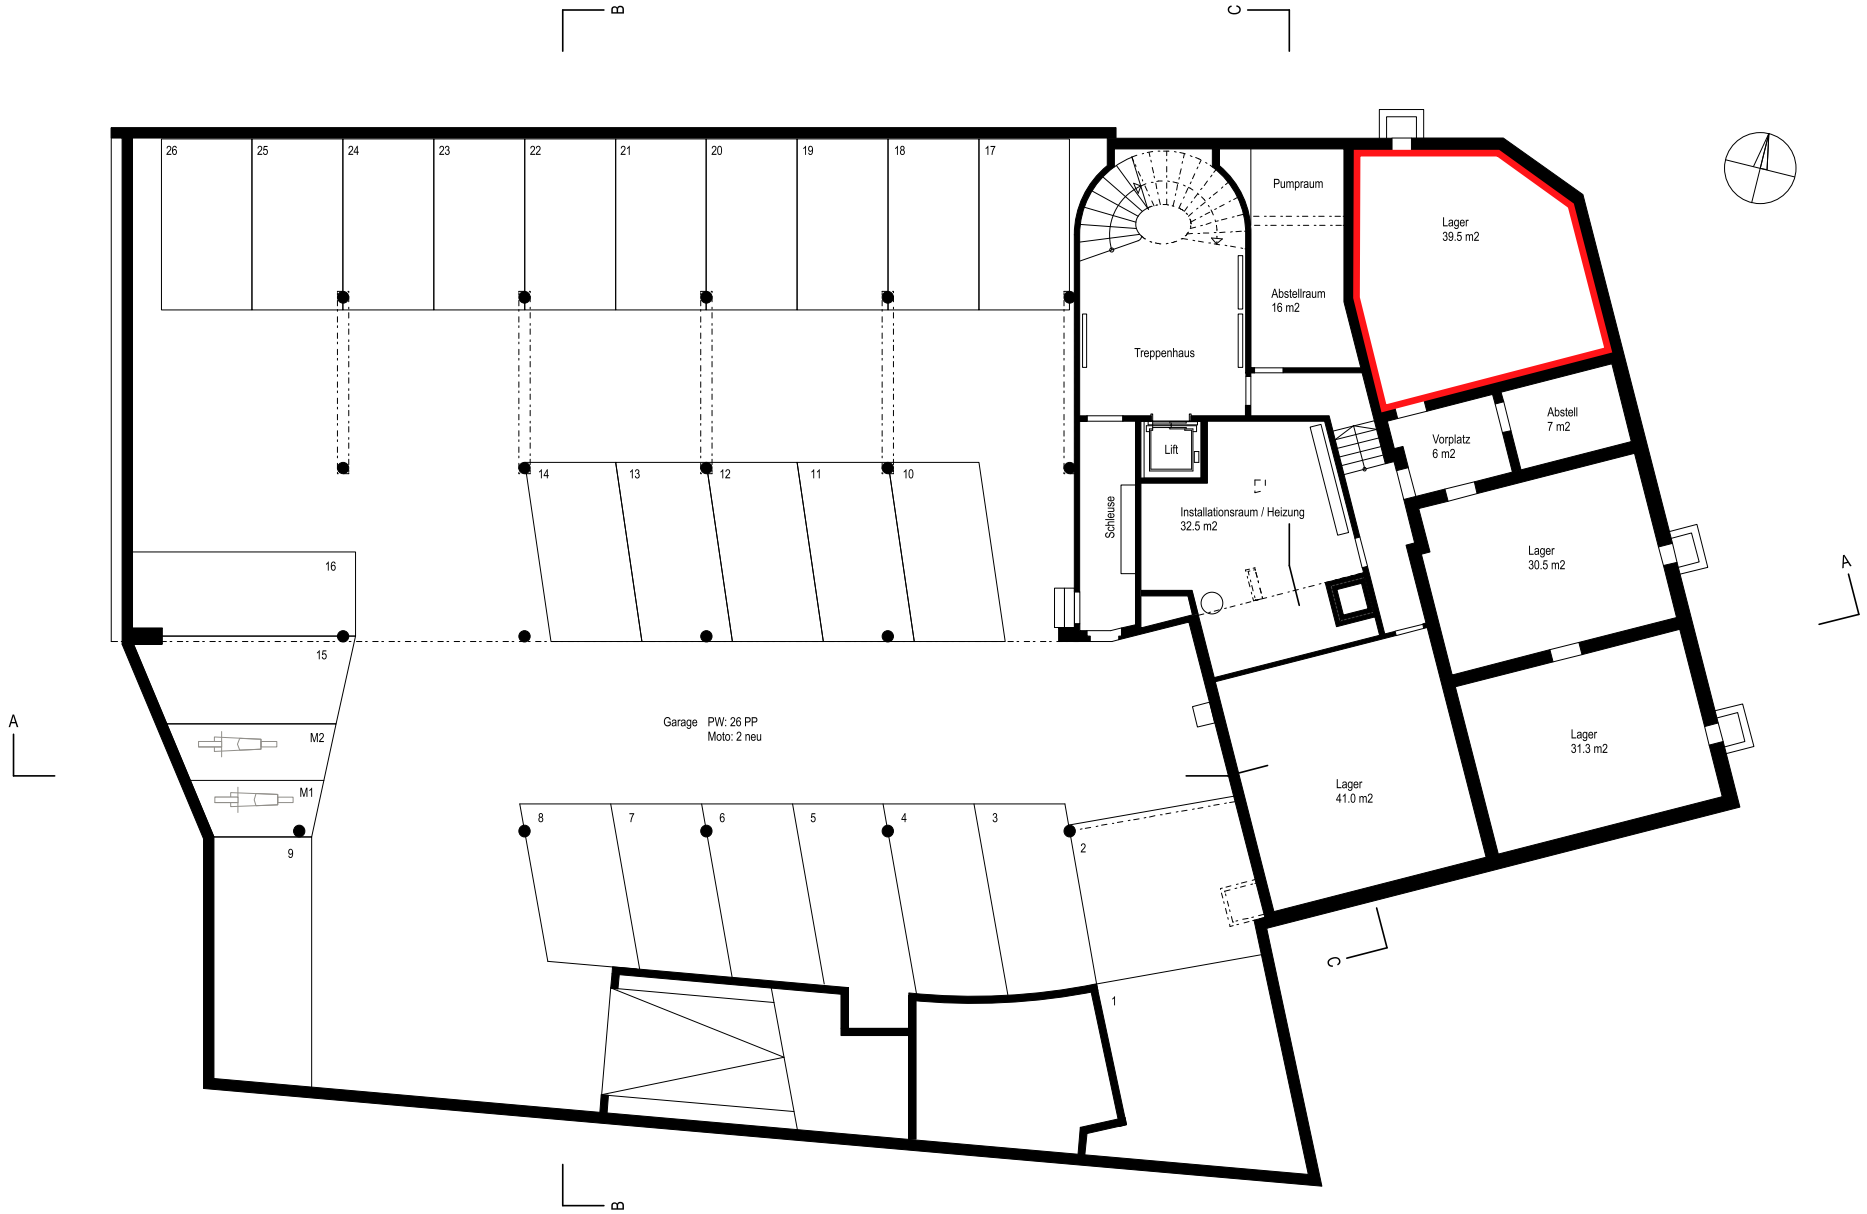

VERMIETUNG	Untergeschoss	0.5 1 2 3 4m	1:150
Projekt	Grünhaldenstrasse 6, Oerlikon		
Auftraggeberin	Albert Lück-Stiftung, Klausstrasse 48, Zürich, z.H. Adrian Berger		
Architekt	Büro Kreiselmayer, Zweierstrasse 106, 8003 Zürich, info@kreiselmayer.ch, 043 288 94 00		
Plan Nr	150.01	dat. 20.01.2022	Format A3