



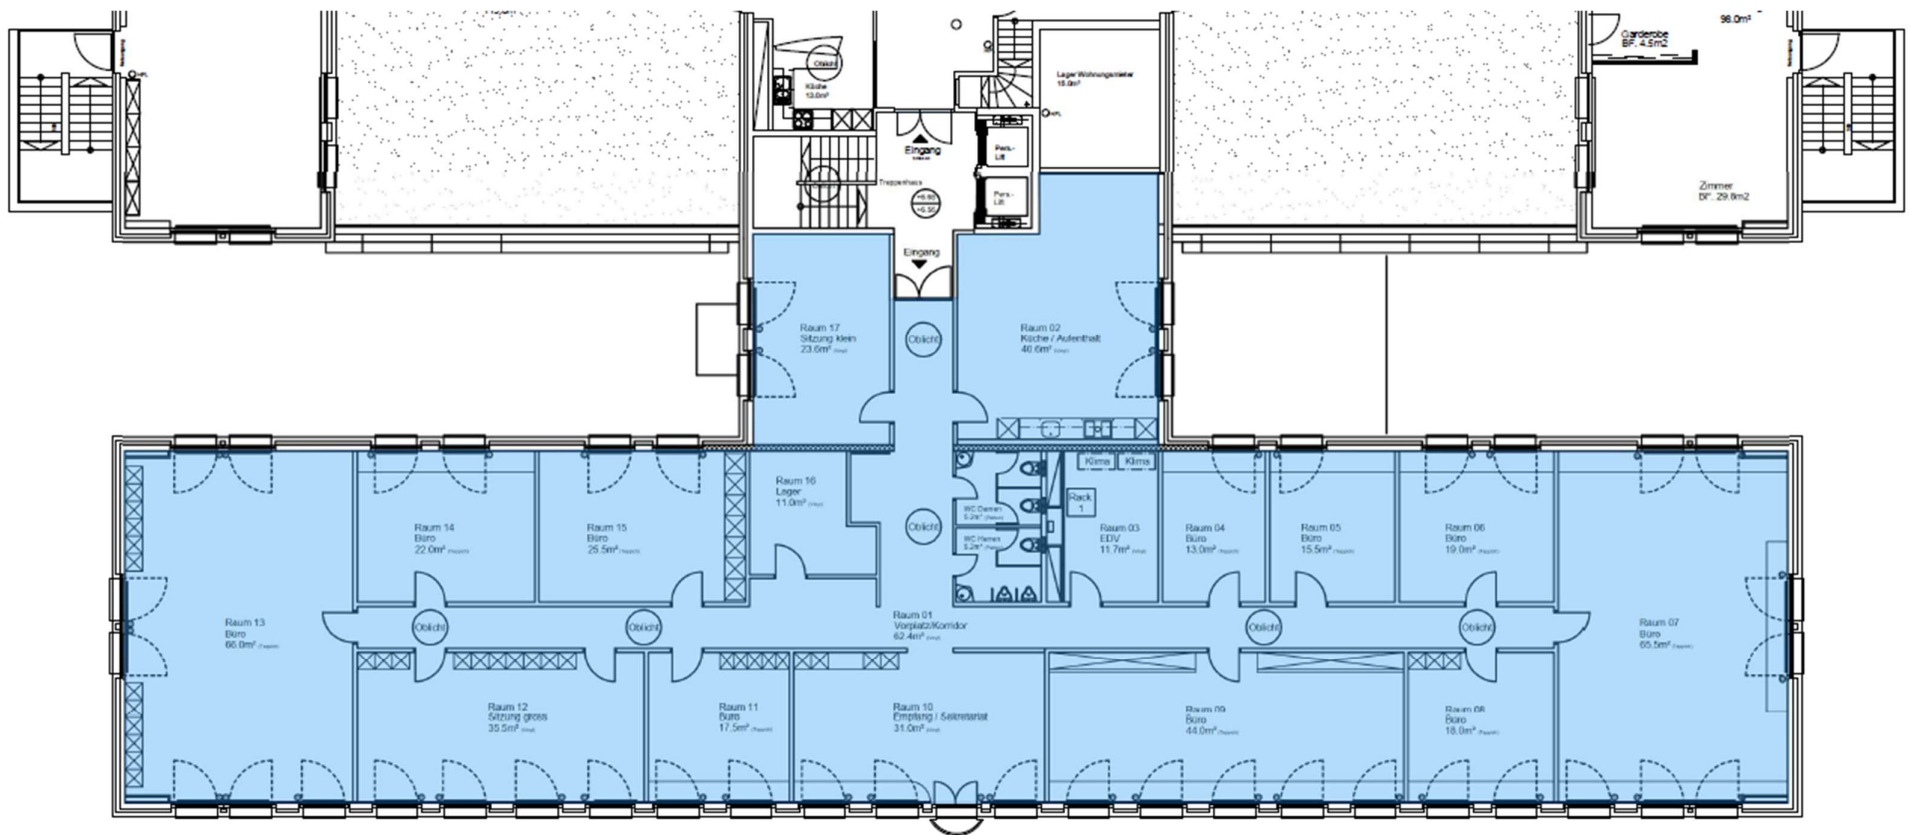

Bürohaus G15 - Geissbühlstrasse 15 in 8604 Volketswil

GRUNDRISS 2.OG

1:200

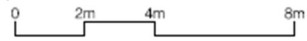

30.08.2026

Angabe von Quadratmeterzahlen ohne Gewähr