




PRIVATE HOUSES

A 102
5.5-Zimmer-Doppeleinfamilienhaus


Haus A 102

Gesamtwohnfläche	159.8 m ²
Grundstücksfläche	ca. 263.2 m ²
Gebäudevolumen	ca. 766.1 m ³
Aussenraum Garten	ca. 111.8 m ²
Gartensitzplatz	25 m ²
Terrasse Attika	30.2 m ²
Raumhöhe EG	2.5 m
Raumhöhe OG und Attika	2.4 m
Keller	41.0 m ²

Erdgeschoss

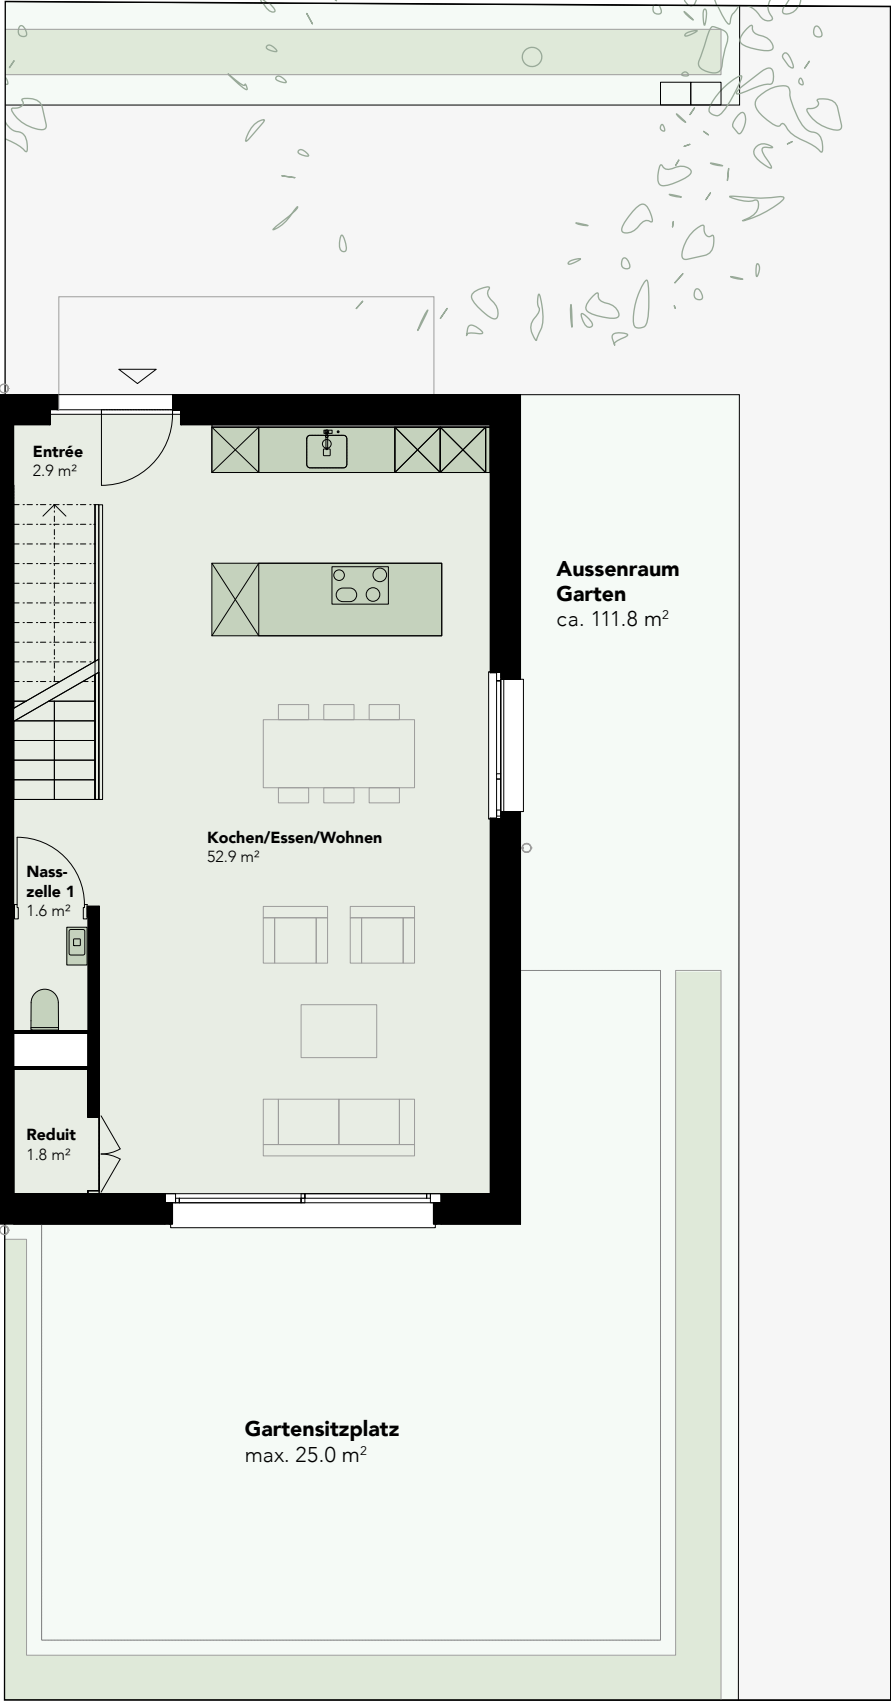

1:100 Papierformat: A3

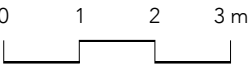

Vermarktung

Tend AG
Zürcherstrasse 39
8952 Schlieren

colin-zug.ch

Hinweis

Alle Angaben, Pläne und Zeichnungen sind unverbindlich. Bei sämtlichen Flächenangaben handelt es sich um Circamasse.
Die Wohnfläche (Innerkante) berechnet sich inkl. Innenwände, inkl. Treppe, inkl. Schächte, exkl. Aussenwände, exkl. Aussenfläche und exkl. Keller.
Änderungen bleiben bis Bauvollendung vorbehalten.




PRIVATE HOUSES

A 102
5.5-Zimmer-Doppelseinfamilienhaus


Haus A 102

Gesamtwohnfläche	159.8 m ²
Grundstücksfläche	ca. 263.2 m ²
Gebäudevolumen	ca. 766.1 m ³
Aussenraum Garten	ca. 111.8 m ²
Gartensitzplatz	25 m ²
Terrasse Attika	30.2 m ²
Raumhöhe EG	2.5 m
Raumhöhe OG und Attika	2.4 m
Keller	41.0 m ²


Attika

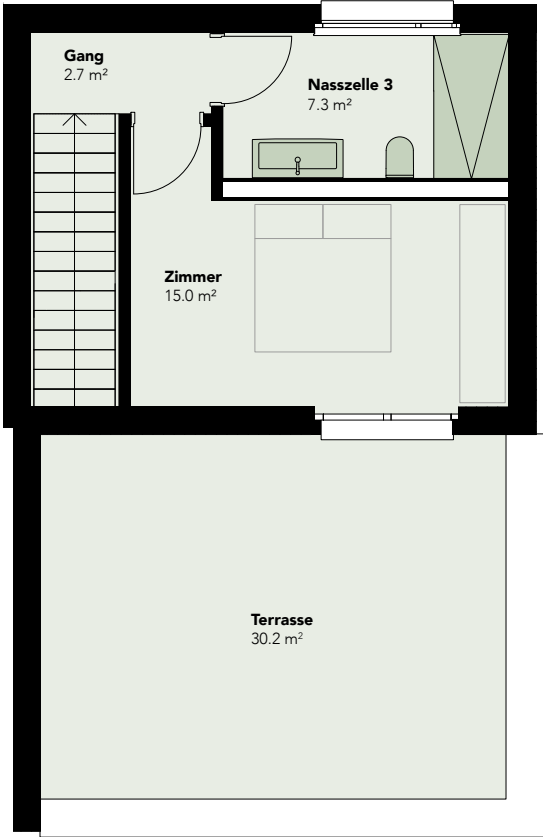


Obergeschoss

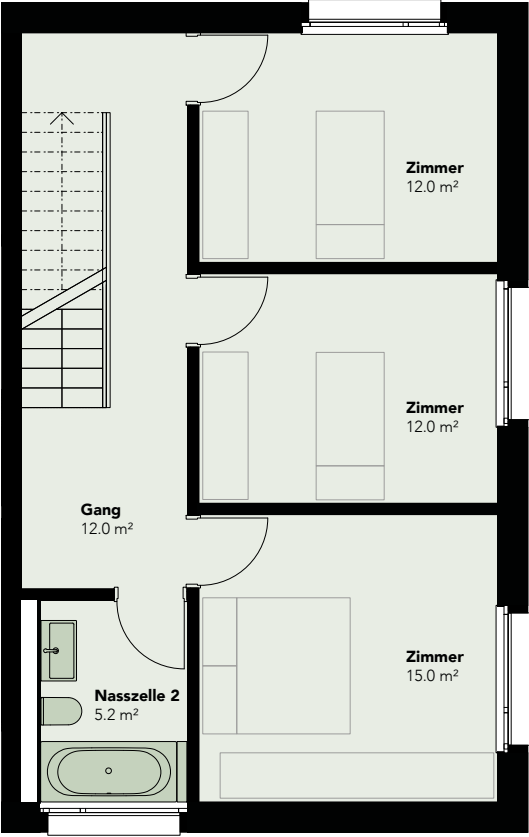

Untergeschoss

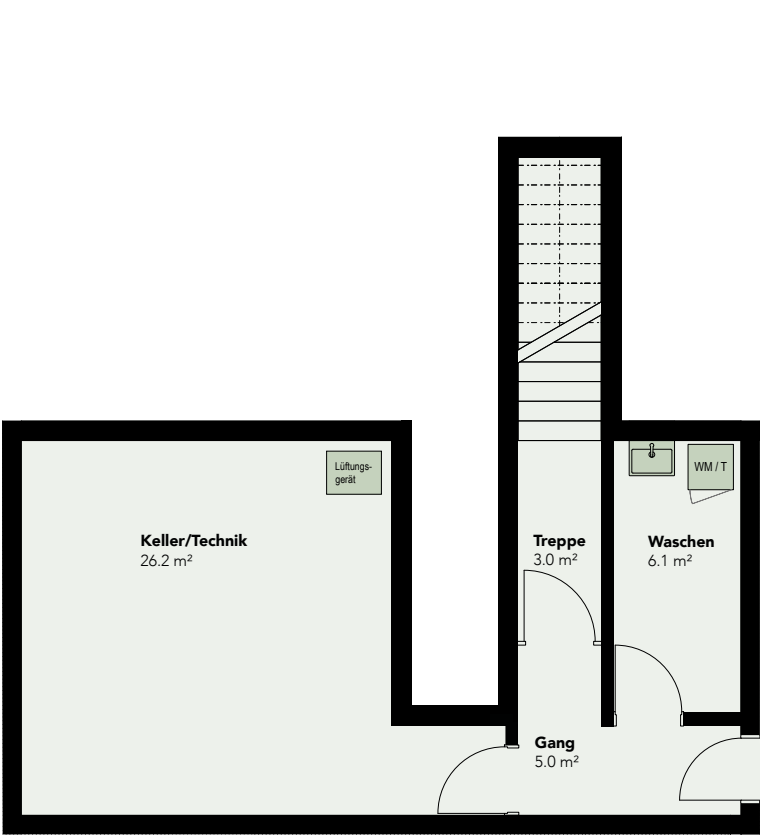

1:100 Papierformat: A3

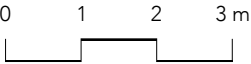


Vermarktung

Tend AG
Zürcherstrasse 39
8952 Schlieren

colin-zug.ch

Hinweis

Alle Angaben, Pläne und Zeichnungen sind unverbindlich. Bei sämtlichen Flächenangaben handelt es sich um Circamasse.
Die Wohnfläche (Innerkante) berechnet sich inkl. Innenwände, inkl. Treppe, inkl. Schächte, exkl. Aussenwände, exkl. Aussenfläche und exkl. Keller.
Änderungen bleiben bis Bauvollendung vorbehalten.

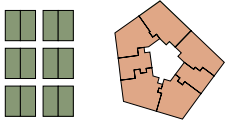

PRIVATE HOUSES
RESIDENCES B

Einstellhalle A B

1:300 Papierformat: A3
0 3 6 9 m
N

Vermarktung
Tend AG
Zürcherstrasse 39
8952 Schlieren
colin-zug.ch

Hinweis
Alle Angaben, Pläne und Zeichnungen sind unverbindlich. Bei sämtlichen Flächenangaben handelt es sich um Circumasse.
Änderungen bleiben bis Bauvollendung vorbehalten.

