


EINSIEDLERHOF
Leben am Klosterplatz

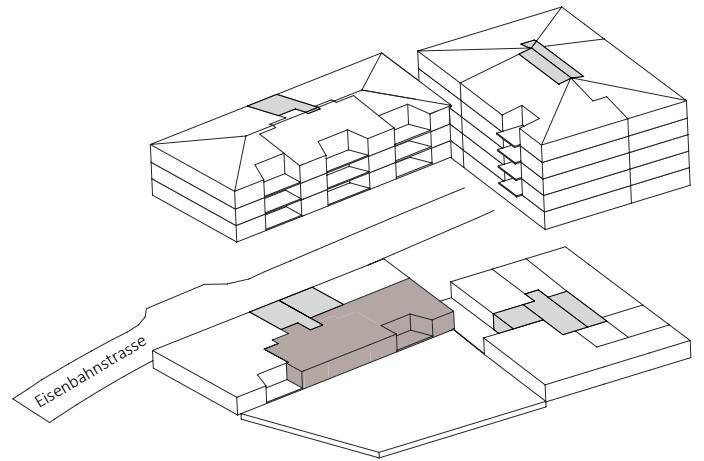



4.5 Zimmerwohnung

HN.0.01

Eisenbahnstrasse 28, 8840 Einsiedeln

Geschoss	1. Obergeschoss
Wohnungsbezeichnung	HN.0.01
Zimmeranzahl	4.5

Wohnfläche*	124.7m ²
Balkon/Gartensitzplatz	29.9m ²

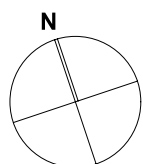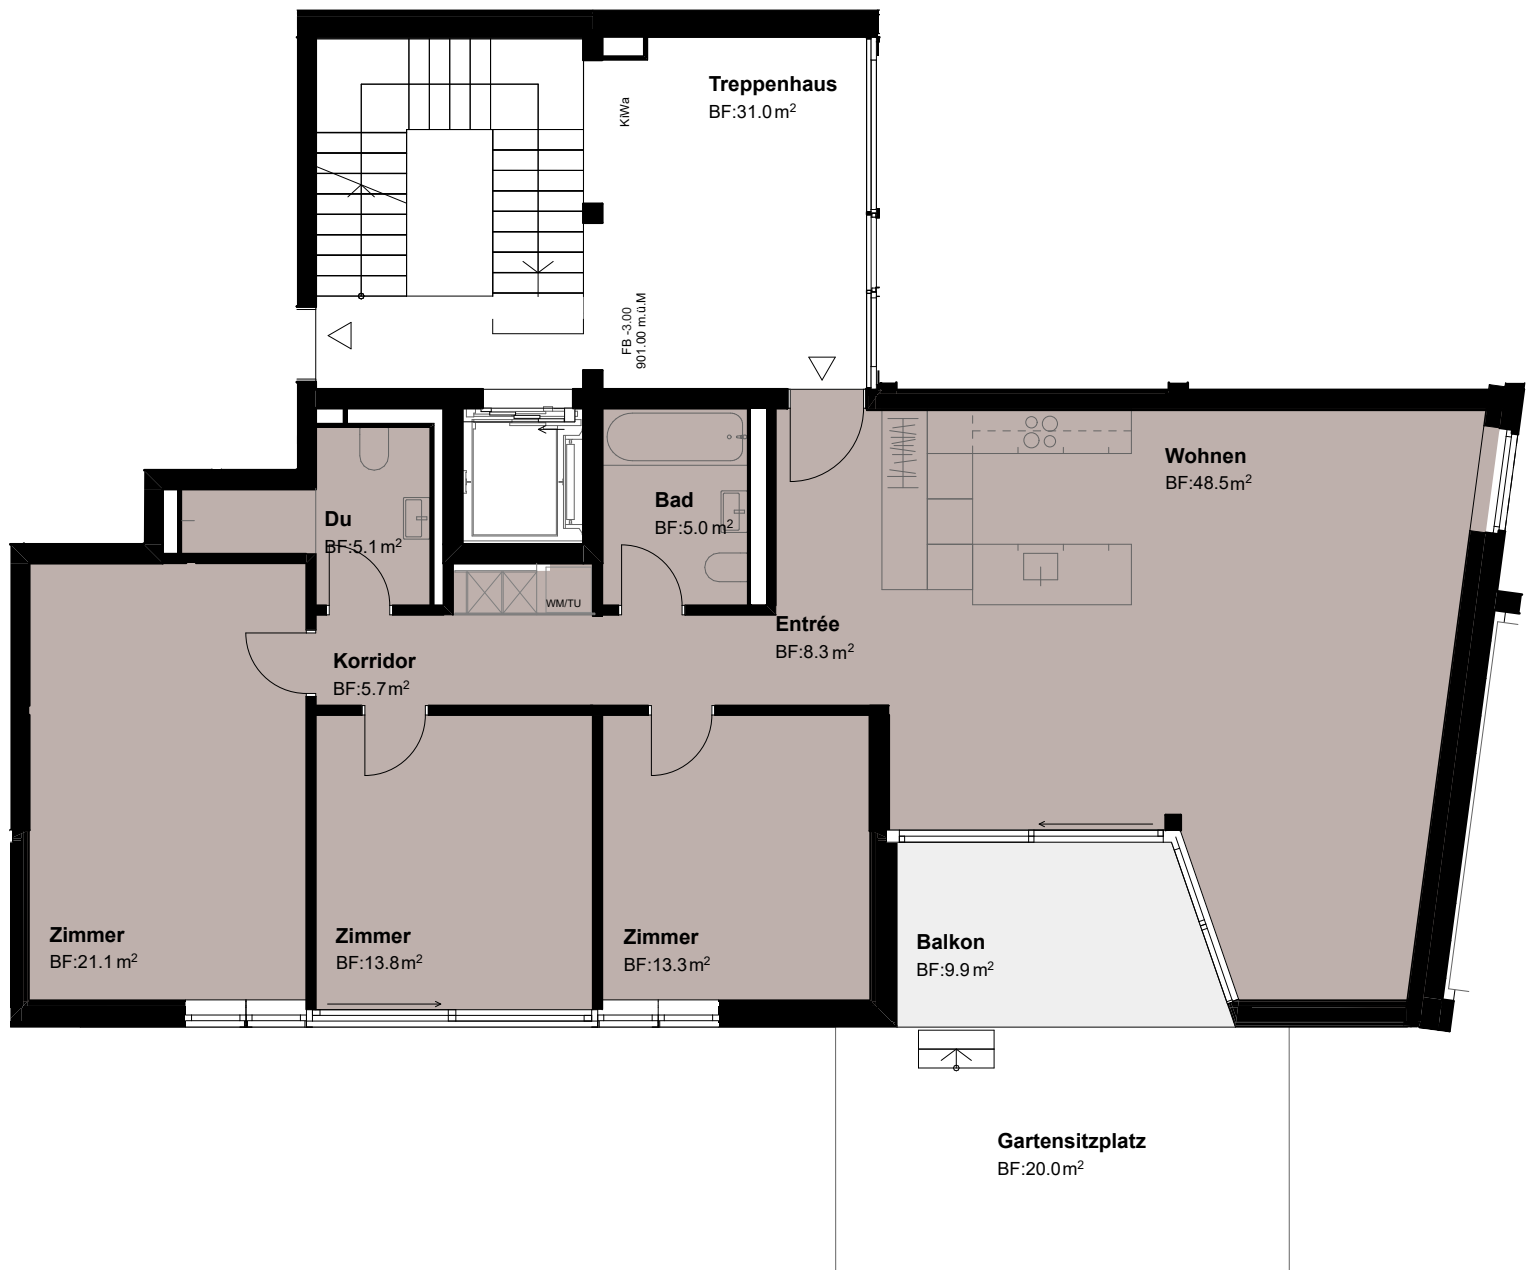

*Berechnung der Wohnfläche (innenkant), exkl. Aussenwänden, exkl. Schächten, exkl. Aussenflächen wie Balkon/Sitzplatz, exkl. Keller. Bei den Flächen handelt es sich um Circa-Angaben.

Einsiedlerhof Stand 09.12.2022 www.einsiedlerhof-wohnen.ch