
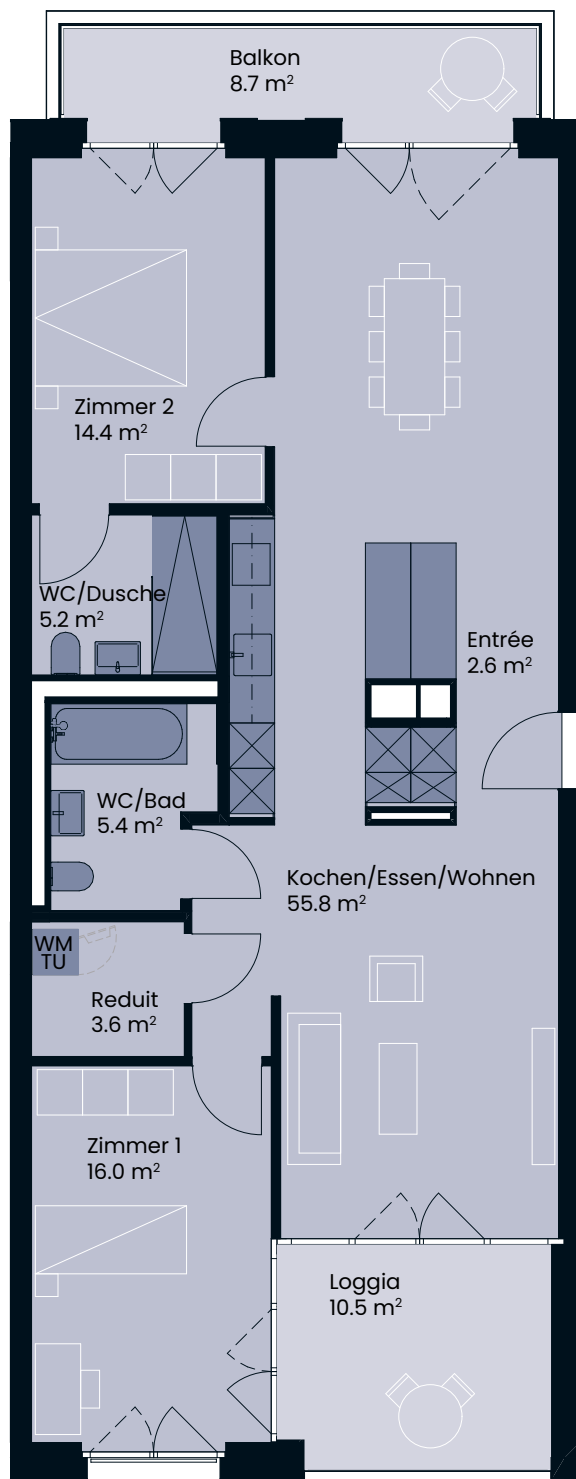


3.5-ZIMMER-WOHNUNG

Seestrasse 291 A | 8804 Au ZH

Wohnungsnr.	291A_10301	Loggia/Balkon	19.2 m ²
Geschoss	3. Obergeschoss	Raumhöhe	2.6 m
Wohnfläche	106.4 m ²	Keller	5.0 m ²

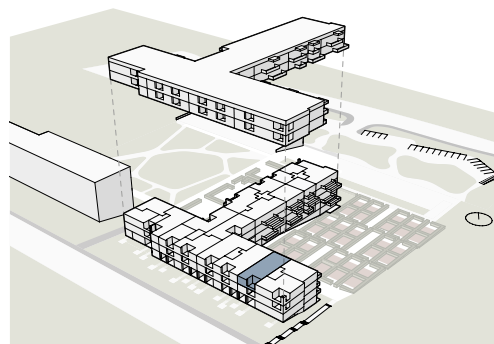

0 1 2 3 m 1:100, A4



Alle Angaben, Pläne und Zeichnungen sind unverbindlich.
Bei sämtlichen Flächenangaben handelt es sich um Circumasse.
Die Wohnfläche (Innenkante) berechnet sich inkl. Innenwände,
exkl. Aussenwände, exkl. Schächte, exkl. Aussenfläche und exkl. Keller.
Änderungen bleiben bis Bauvollendung vorbehalten.

Ein Projekt der Swiss Life AG
Verkauf und Beratung Tend AG

AUPARK.CH

DESIGNLINIE «COSY LIGHT»

Hell. Freundlich. Skandinavisch.

Die Ausbaulinie COSY LIGHT vereint helle Farben, natürliche Materialien und eine sanfte skandinavische Ästhetik zu einer freundlichen, behaglichen Wohnatmosphäre. Heller Eichenparkett und cremige, grifflose Küchenfronten mit warmer Steinoptik verleihen den Räumen Leichtigkeit und Ruhe. Badezimmer in sanften Beige- und Sandtönen sowie Holzakzente unterstreichen den wohnlichen Charakter. COSY LIGHT schafft ein modernes, harmonisches Umfeld, das Wärme ausstrahlt und zum Wohlfühlen einlädt.



**Jetzt den 360°-Rundgang
entdecken.**



Alle Angaben, Pläne und Zeichnungen sind unverbindlich.
Bei sämtlichen Flächenangaben handelt es sich um Circumasse.
Die Wohnfläche (Innenkante) berechnet sich inkl. Innenwände,
exkl. Aussenwände, exkl. Schächte, exkl. Aussenfläche und exkl. Keller.
Änderungen bleiben bis Bauvollendung vorbehalten.

Ein Projekt der Swiss Life AG
Verkauf und Beratung Tend AG

AUPARK.CH