


LIKE

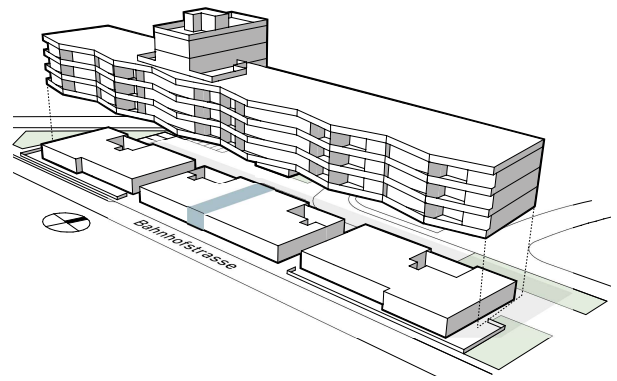

WOHNEN WIE ICH ES MAG!




BAHNHOFSTRASSE 62 | ERDGESCHOSS

LOFT TYP A

DETAILS

Fläche:	84.5 m ²
Sitzplatz:	5.5 m ²
Keller:	5.0 m ²
Wohnungs-Nr.:	3.001

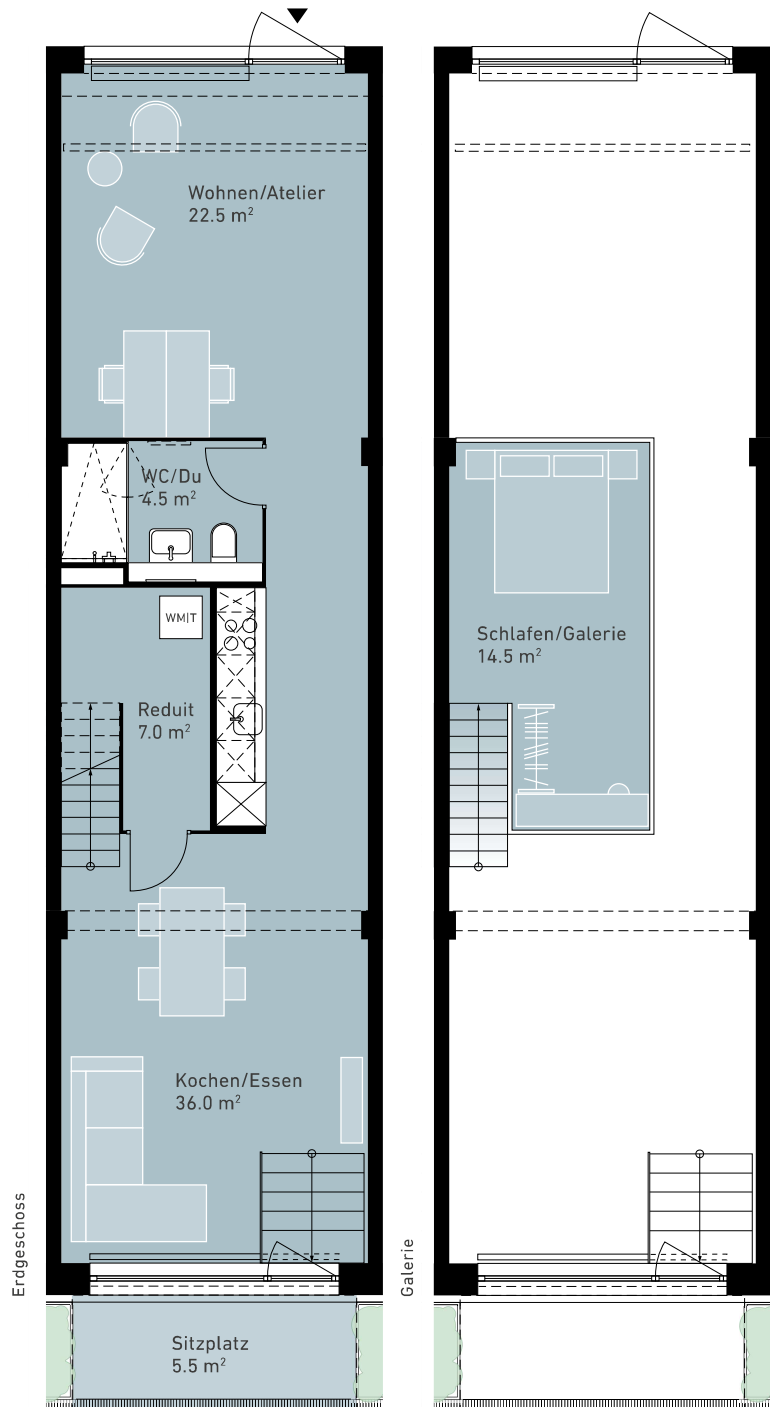

0 1 2 3 4 5m

Alle Angaben, Pläne, Zeichnungen usw. sind unverbindlich. Bei sämtlichen Flächenangaben handelt es sich um Circumasse. Änderungen bleiben vorbehalten.

WWW.LIKE-OTELFINGEN.CH