


TRENDY WINTY EASY FANCY

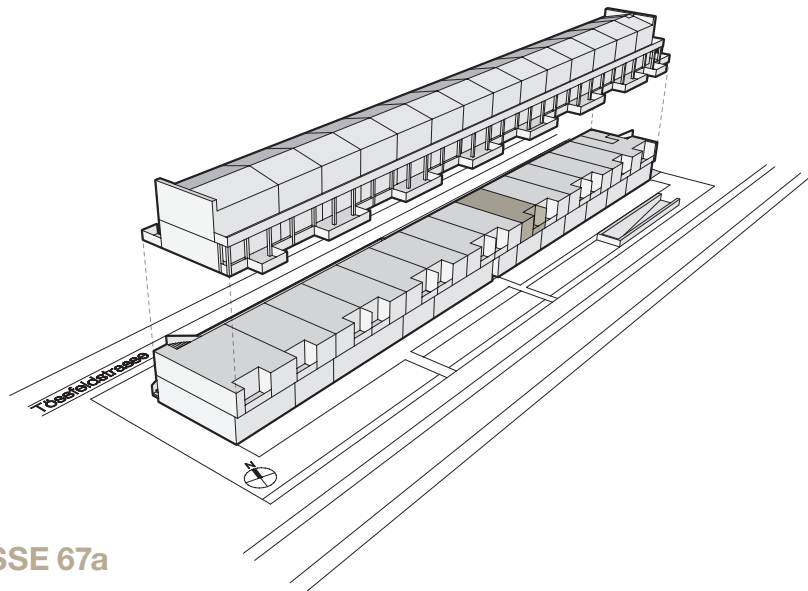


WOHNUNG 106

TYP 5 | 2.5-ZIMMER-WOHNUNG

1. OBERGESCHOSS | TÖSSFELDSTRASSE 67a

WOHNFLÄCHE: 54.1 m²

4-JAHRESZEITEN-ZIMMER: 4.8 m²

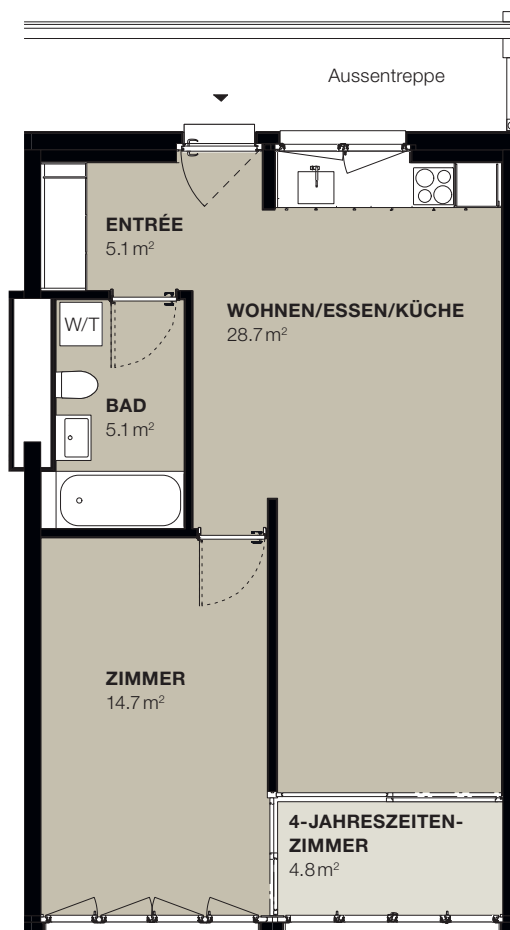

Massstab 1:100

Alle Angaben, Pläne, Zeichnungen usw. sind unverbindlich.
Bei sämtlichen Flächenangaben handelt es sich um Circumasse.
Änderungen bleiben bis Bauvollendung vorbehalten.

WWW.WINTY.CH
WOHNEN@WINTY.CH