


Grundrissplan - 1.5 Wohnung, Dachgeschoss ost – Dorfackerstrasse 4, Zuchwil

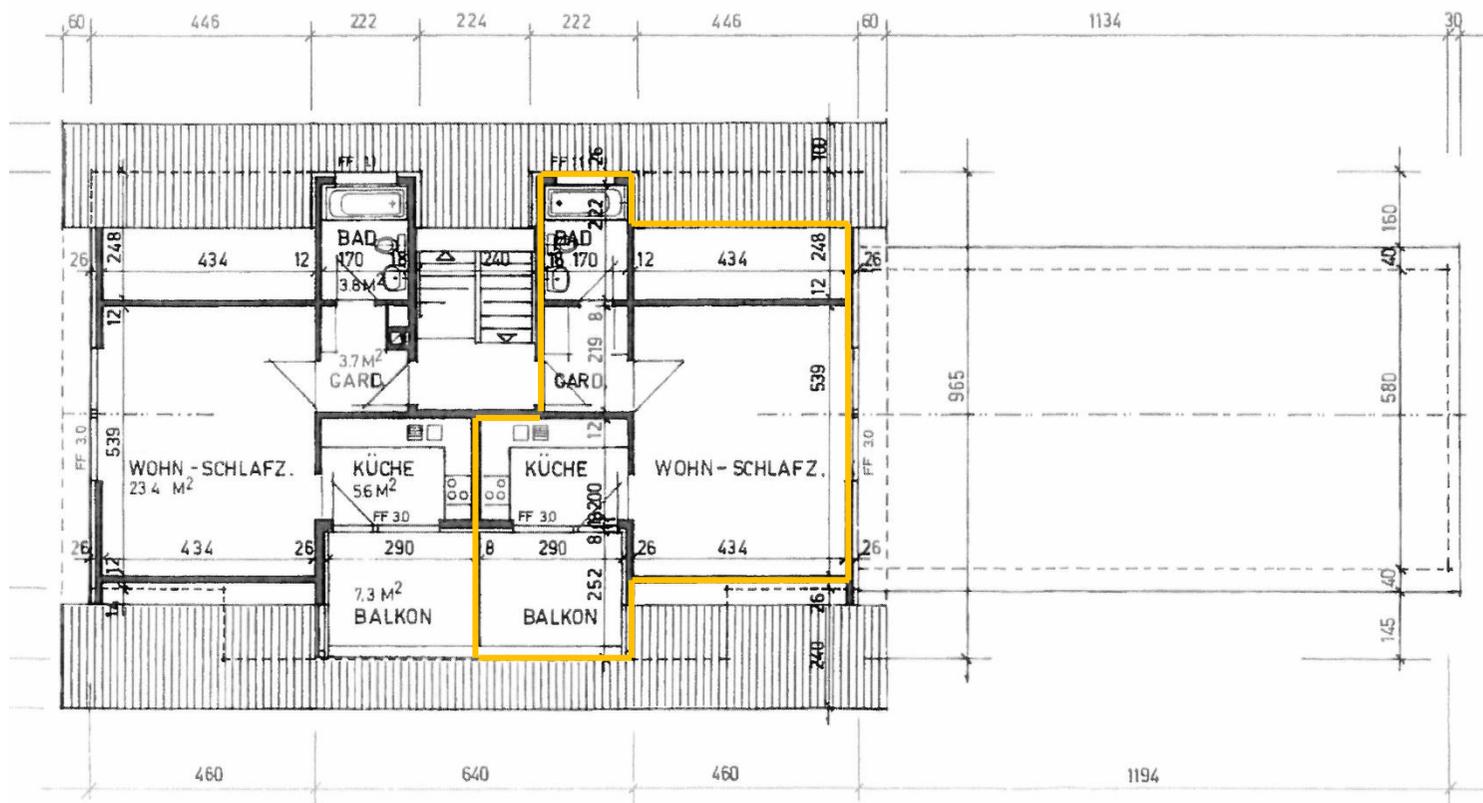

DACHGESCHOSS