


1. STOCK

NEUBAU KONSUM SCHNOTWIL	PAUL HÜSLER DIPL. ARCHITEKT S.I.A. BIELSTRASSE 9 SOLOTHURN
PROJEKT ERDGESCHOSS UND 1. STOCK M. 1:50.	25.9.41. PL. No. 560.

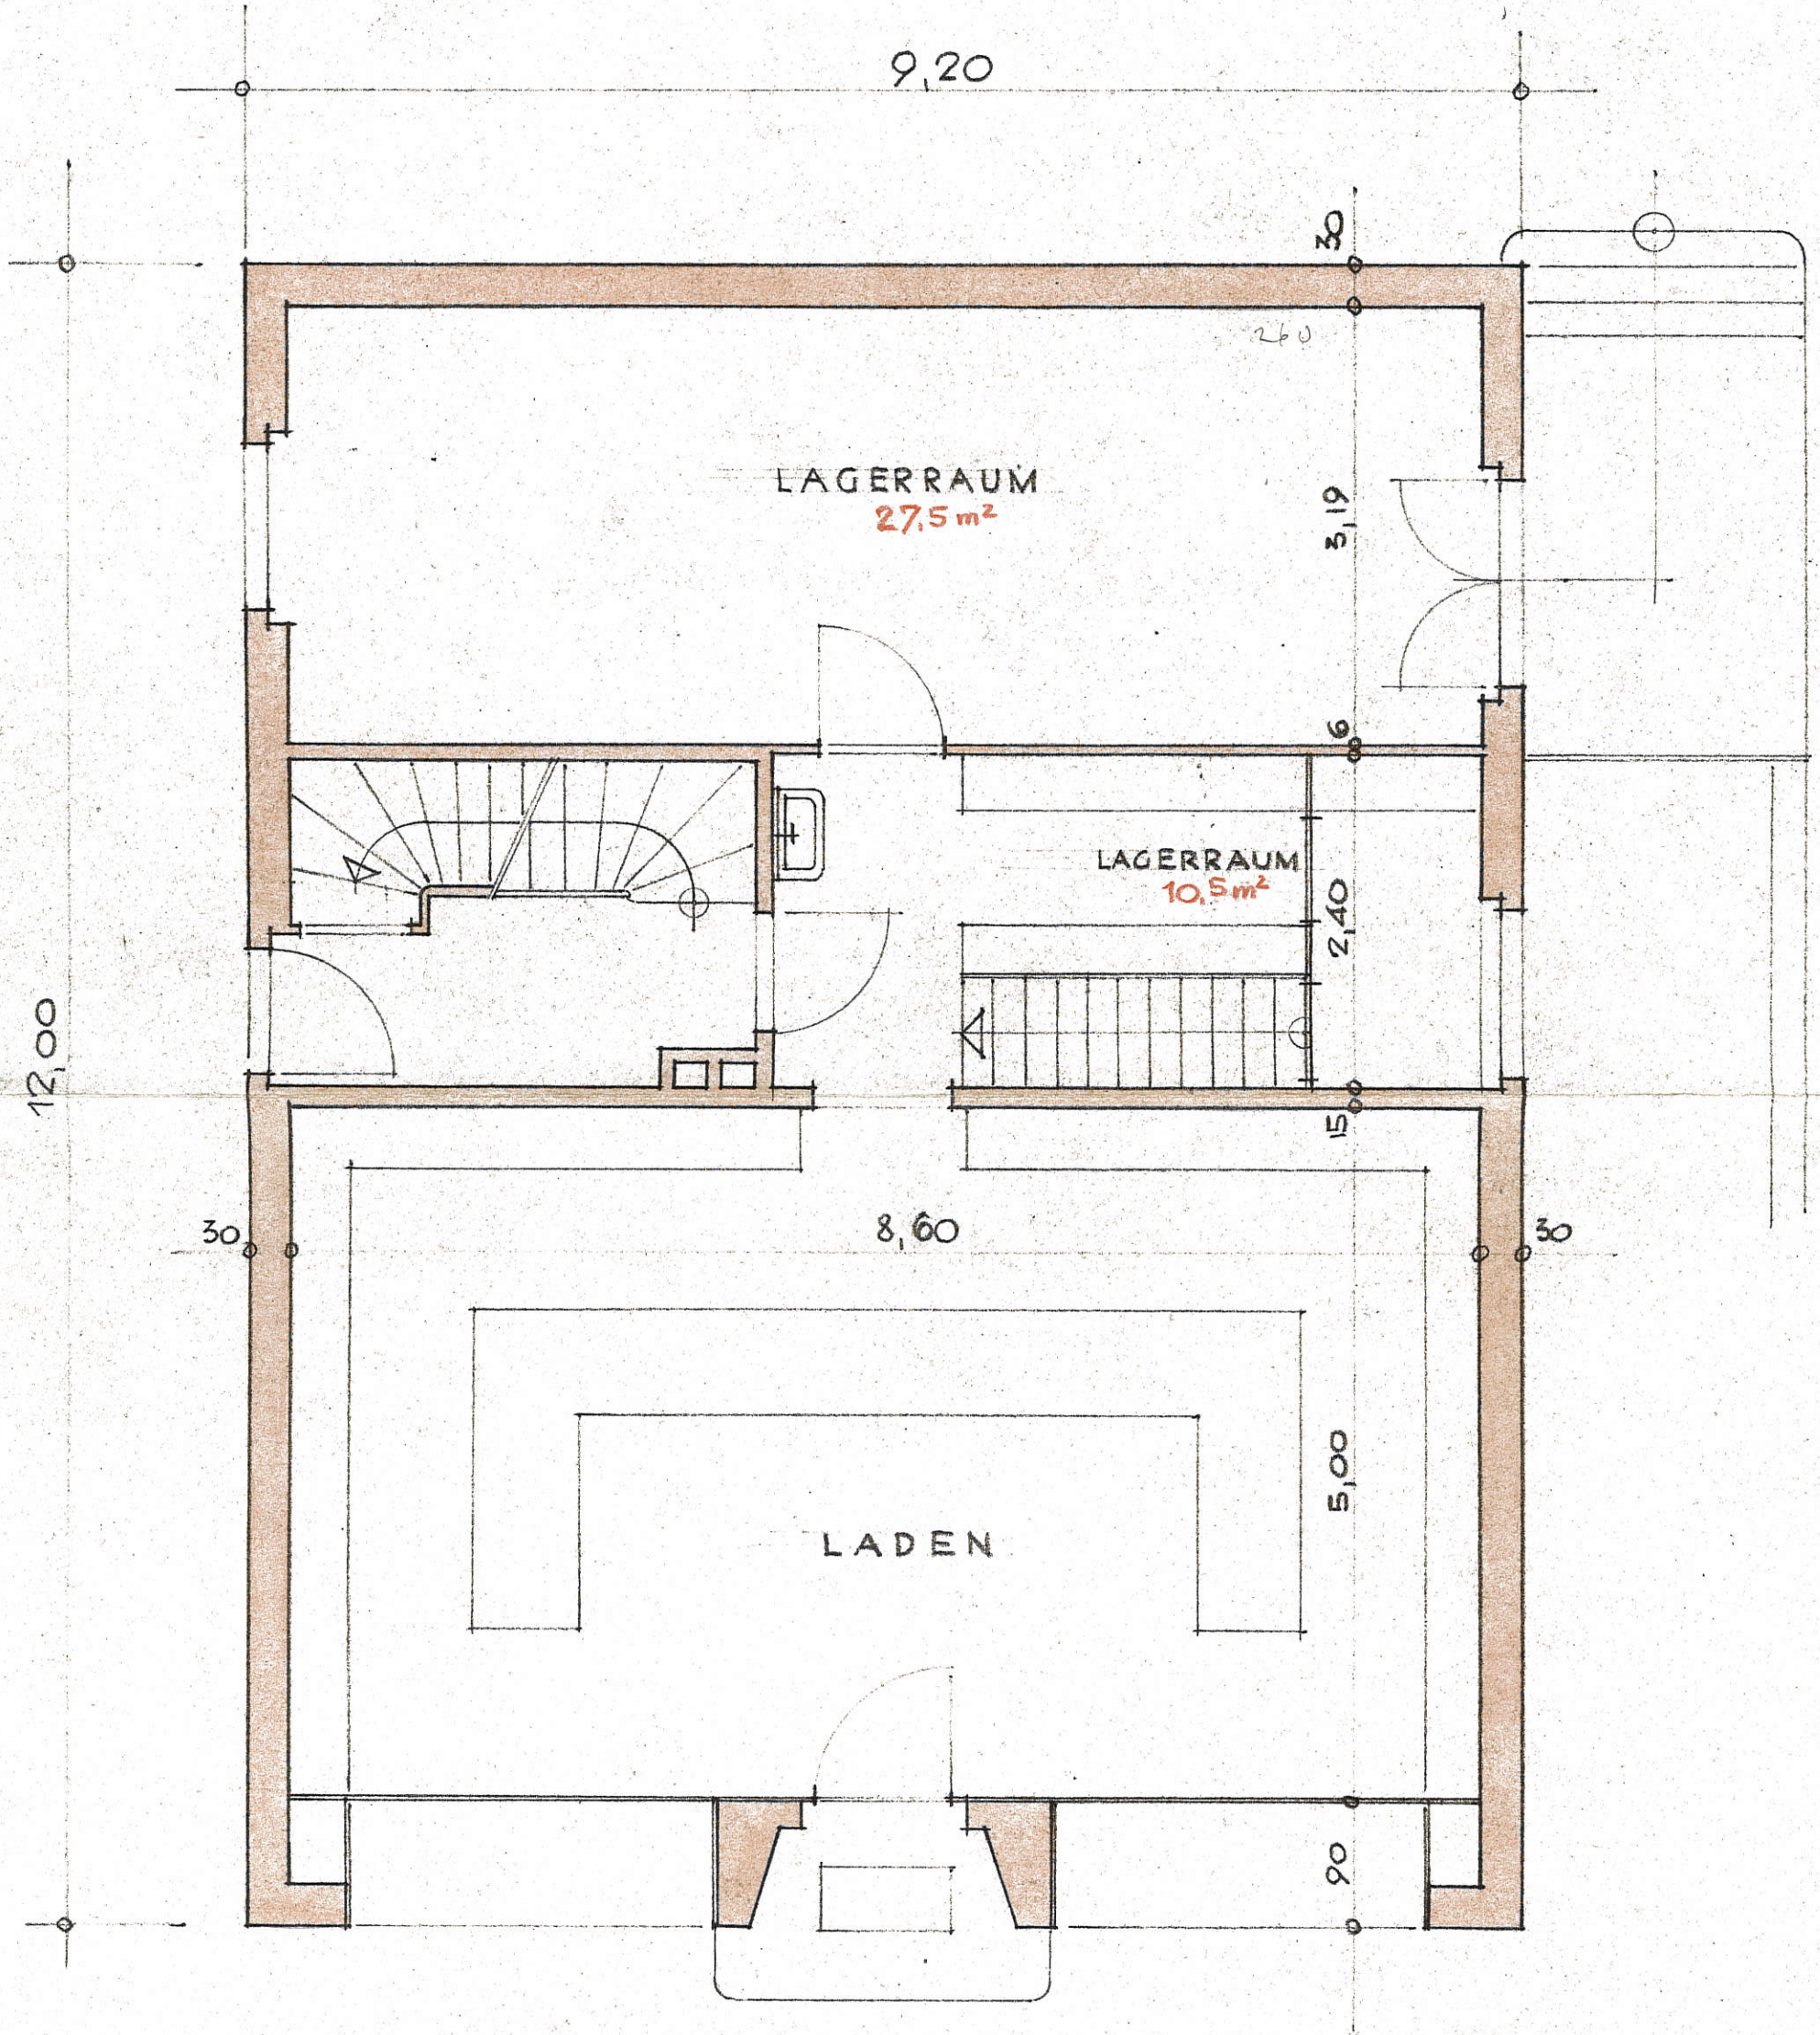

ERDGESCHOSS