


Projektbezeichnung und Logo TERRASSENHÄUSER SAFERN


Wohnung
Terrassenstrasse 49

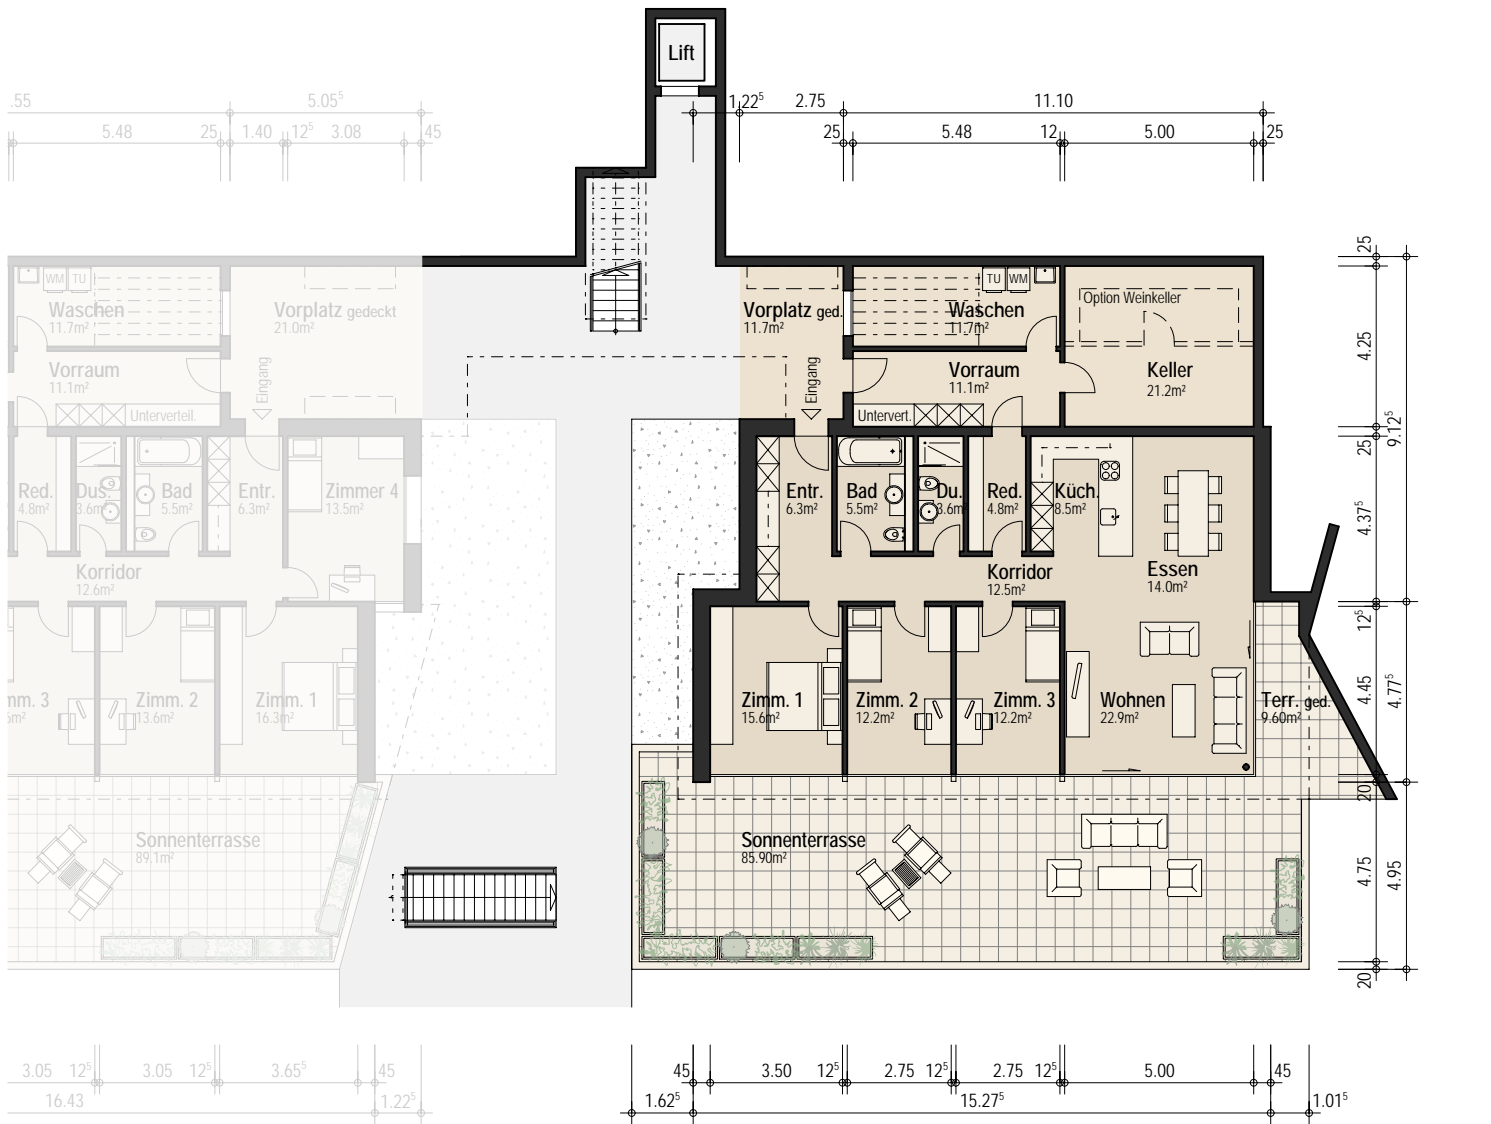

BESCHREIBUNG

Wohnung	Terrassenstrasse 49
Gebäude E	Ebene 5
Zimmer	4½
Wohnfläche	118.10 m ²
Terrasse	95.50 m ²
Keller / Waschen	44.00 m ²
Vorplatz	11.70 m ²

ÜBERSICHT

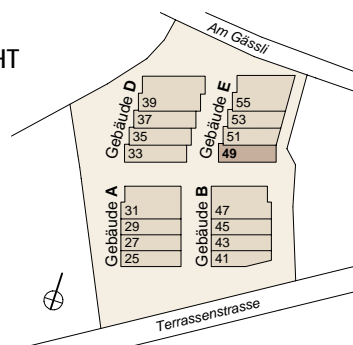

Situation

Schnitt



VERKAUF



Strässler + Rehnelt
IMMOBILIEN

032 328 18 00
Mühlebrücke 2, 2502 Biel/Bienne / www.mb2immobilien.ch

Anderungen und Abweichungen gegenüber den publizierten Angaben bleiben vorbehalten.
Es besteht keine Haftung.
Sous Réserve de modifications. Nous déclinons toute responsabilité en cas d'écart par rapport aux informations publiées.