
 Emi GU und Immobilien AG Dorf 22 6215 Schwarzenbach 079 448 04 87 info@ernigu.ch	Bauherr: Emi GU und Immobilien AG, Guggibadstrasse 6, 6288 Schongau Emi Systems GmbH, Postfach 18, 6288 Schongau	Sachbearbeiter: F. Emi Gezeichnet: K. Frick
	Objekt: Neubau Gewerbebau Schongau	Datum: 05.06.2021 revidiert: 02.08.2023 bsch
	Revisionspläne: Obergeschoss	Auftragsnr.: 20504 Massstab: 1:100
	Plan urheberrechtlich geschützt Emi GU und Immobilien AG, 6215 Schwarzenbach	Format: A2 Druckdatum: 2023-08-02

6.5-Zimmer-Maisonette Wohnung, Guggibadstrasse 6, 6288 Schongau

Obergeschoss

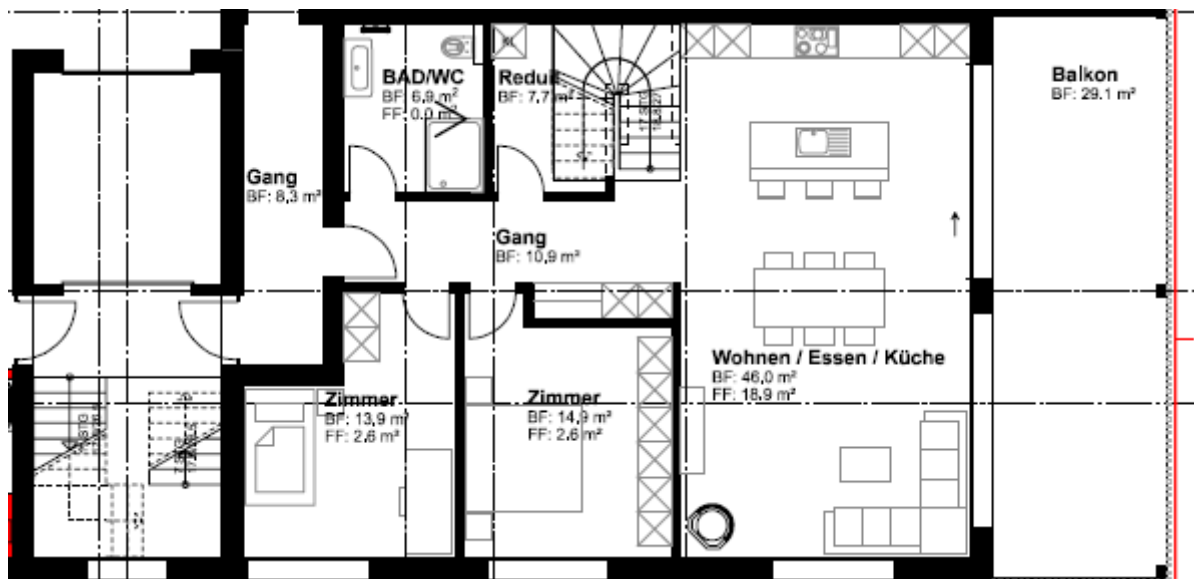

1. Dachgeschoss

