
Situationsplan

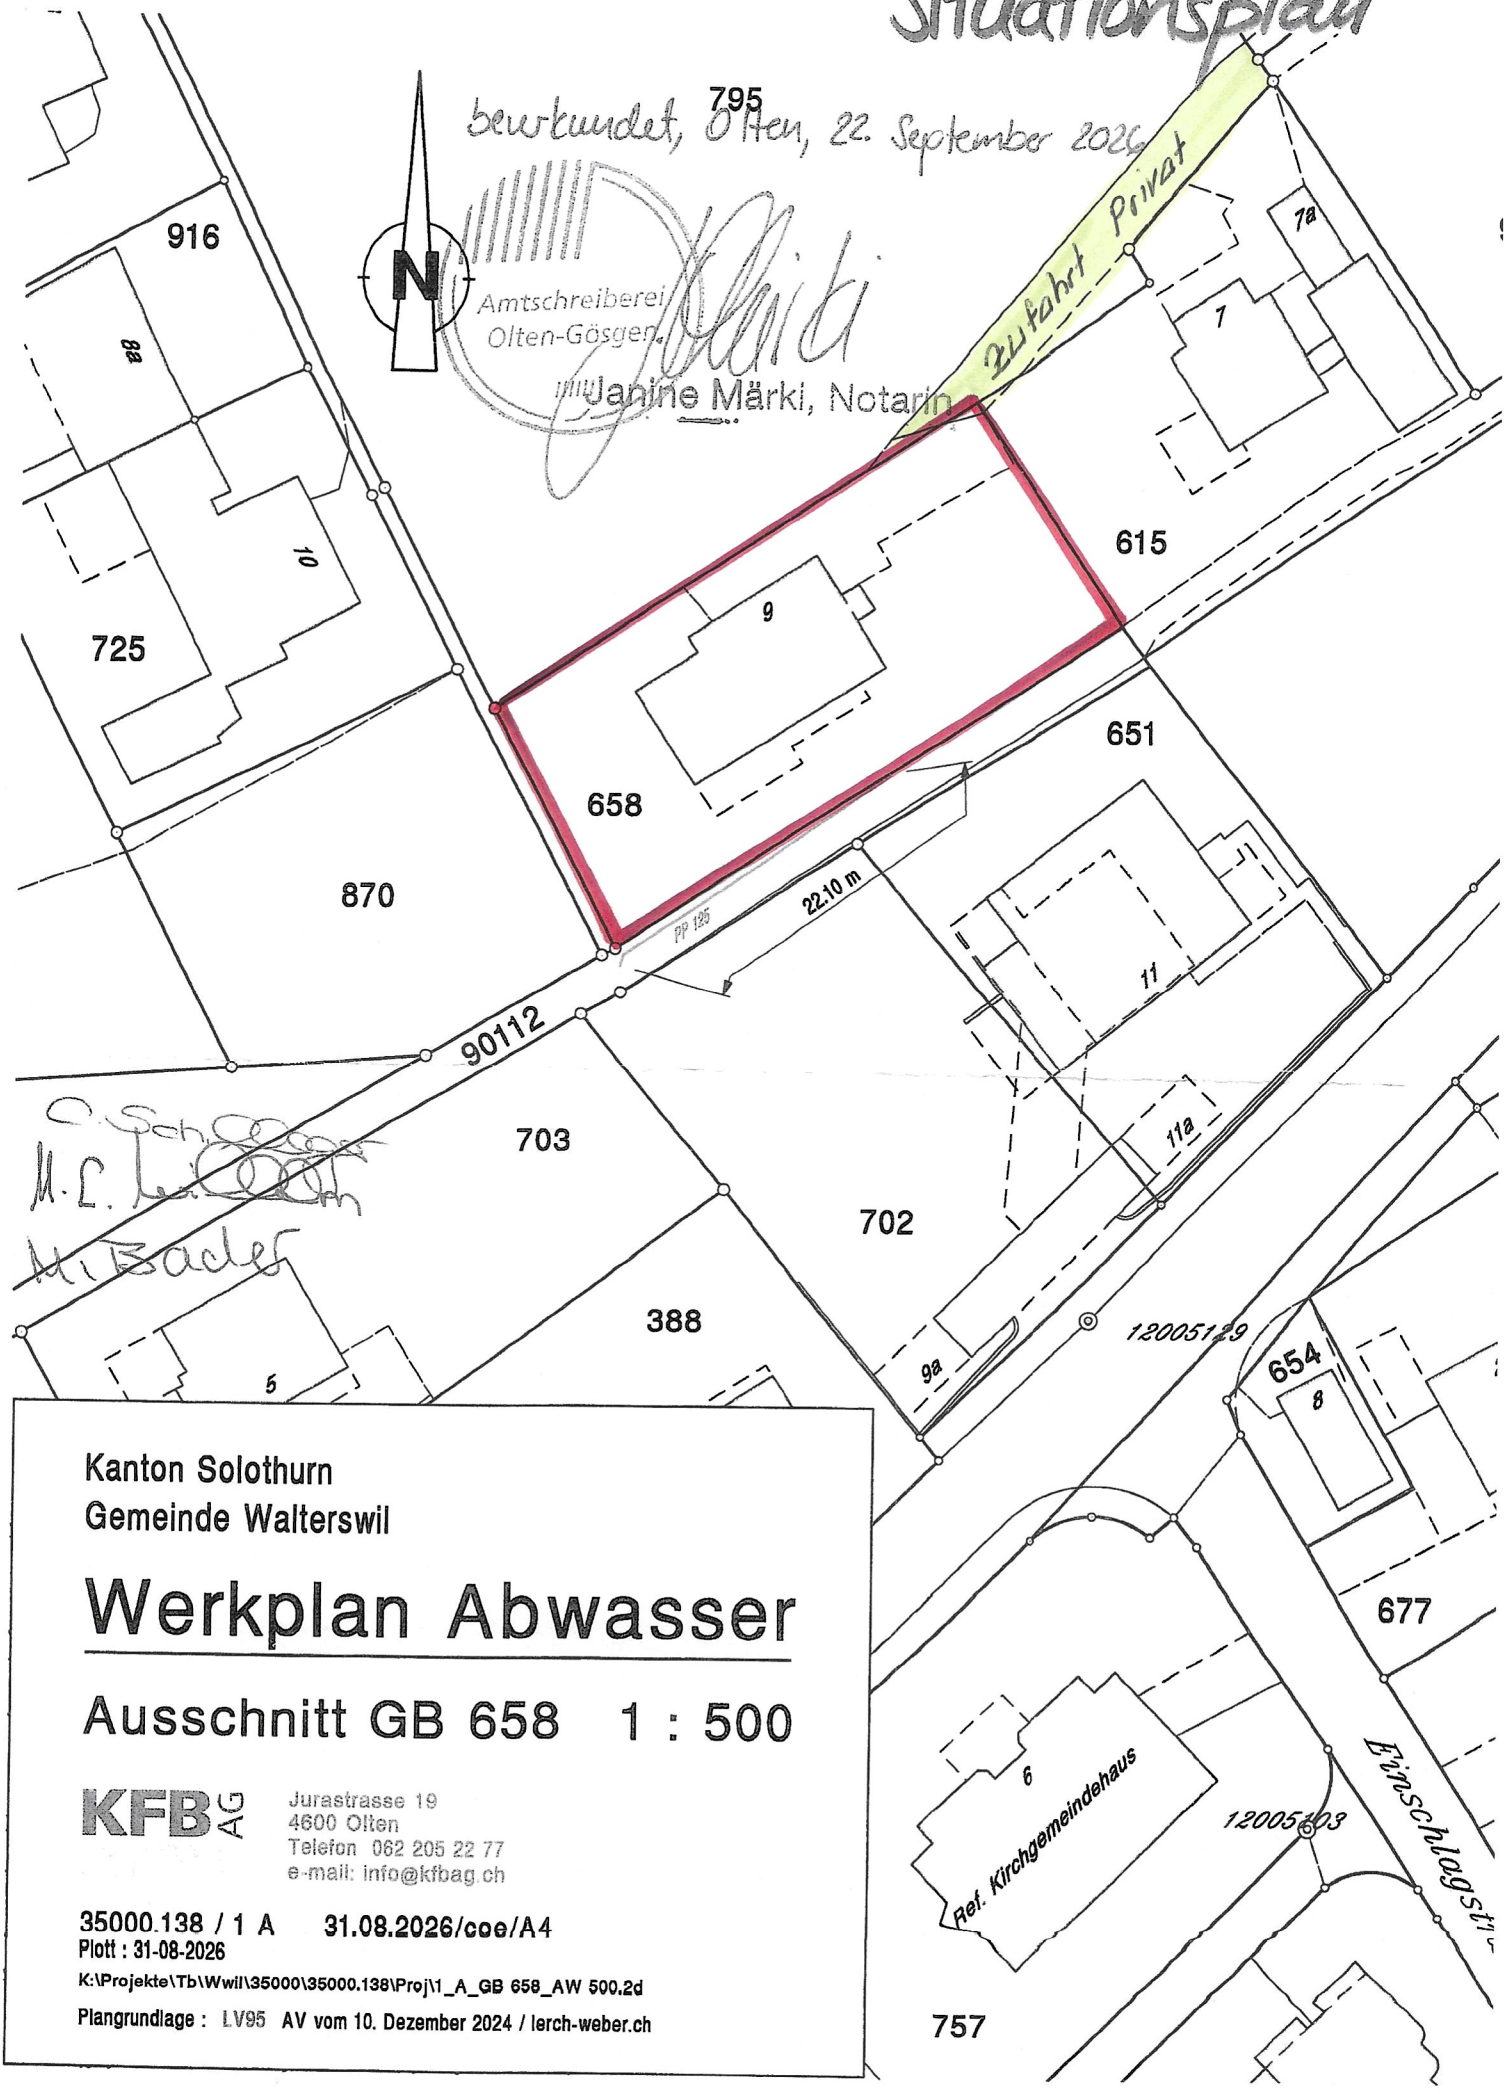

Kanton Solothurn
Gemeinde Walterswil

Werkplan Abwasser

Ausschnitt GB 658 1 : 500

KFB AG
Jurastrasse 19
4600 Olten
Telefon 062 205 22 77
e-mail: info@kfbag.ch

35000.138 / 1 A 31.08.2026/coe/A4
Plott : 31-08-2026
K:\Projekte\Tb\Wwil\35000\35000.138\Proj\1_A_GB 658_AW 500.2d
Plangrundlage : LV95 AV vom 10. Dezember 2024 / lerch-weber.ch