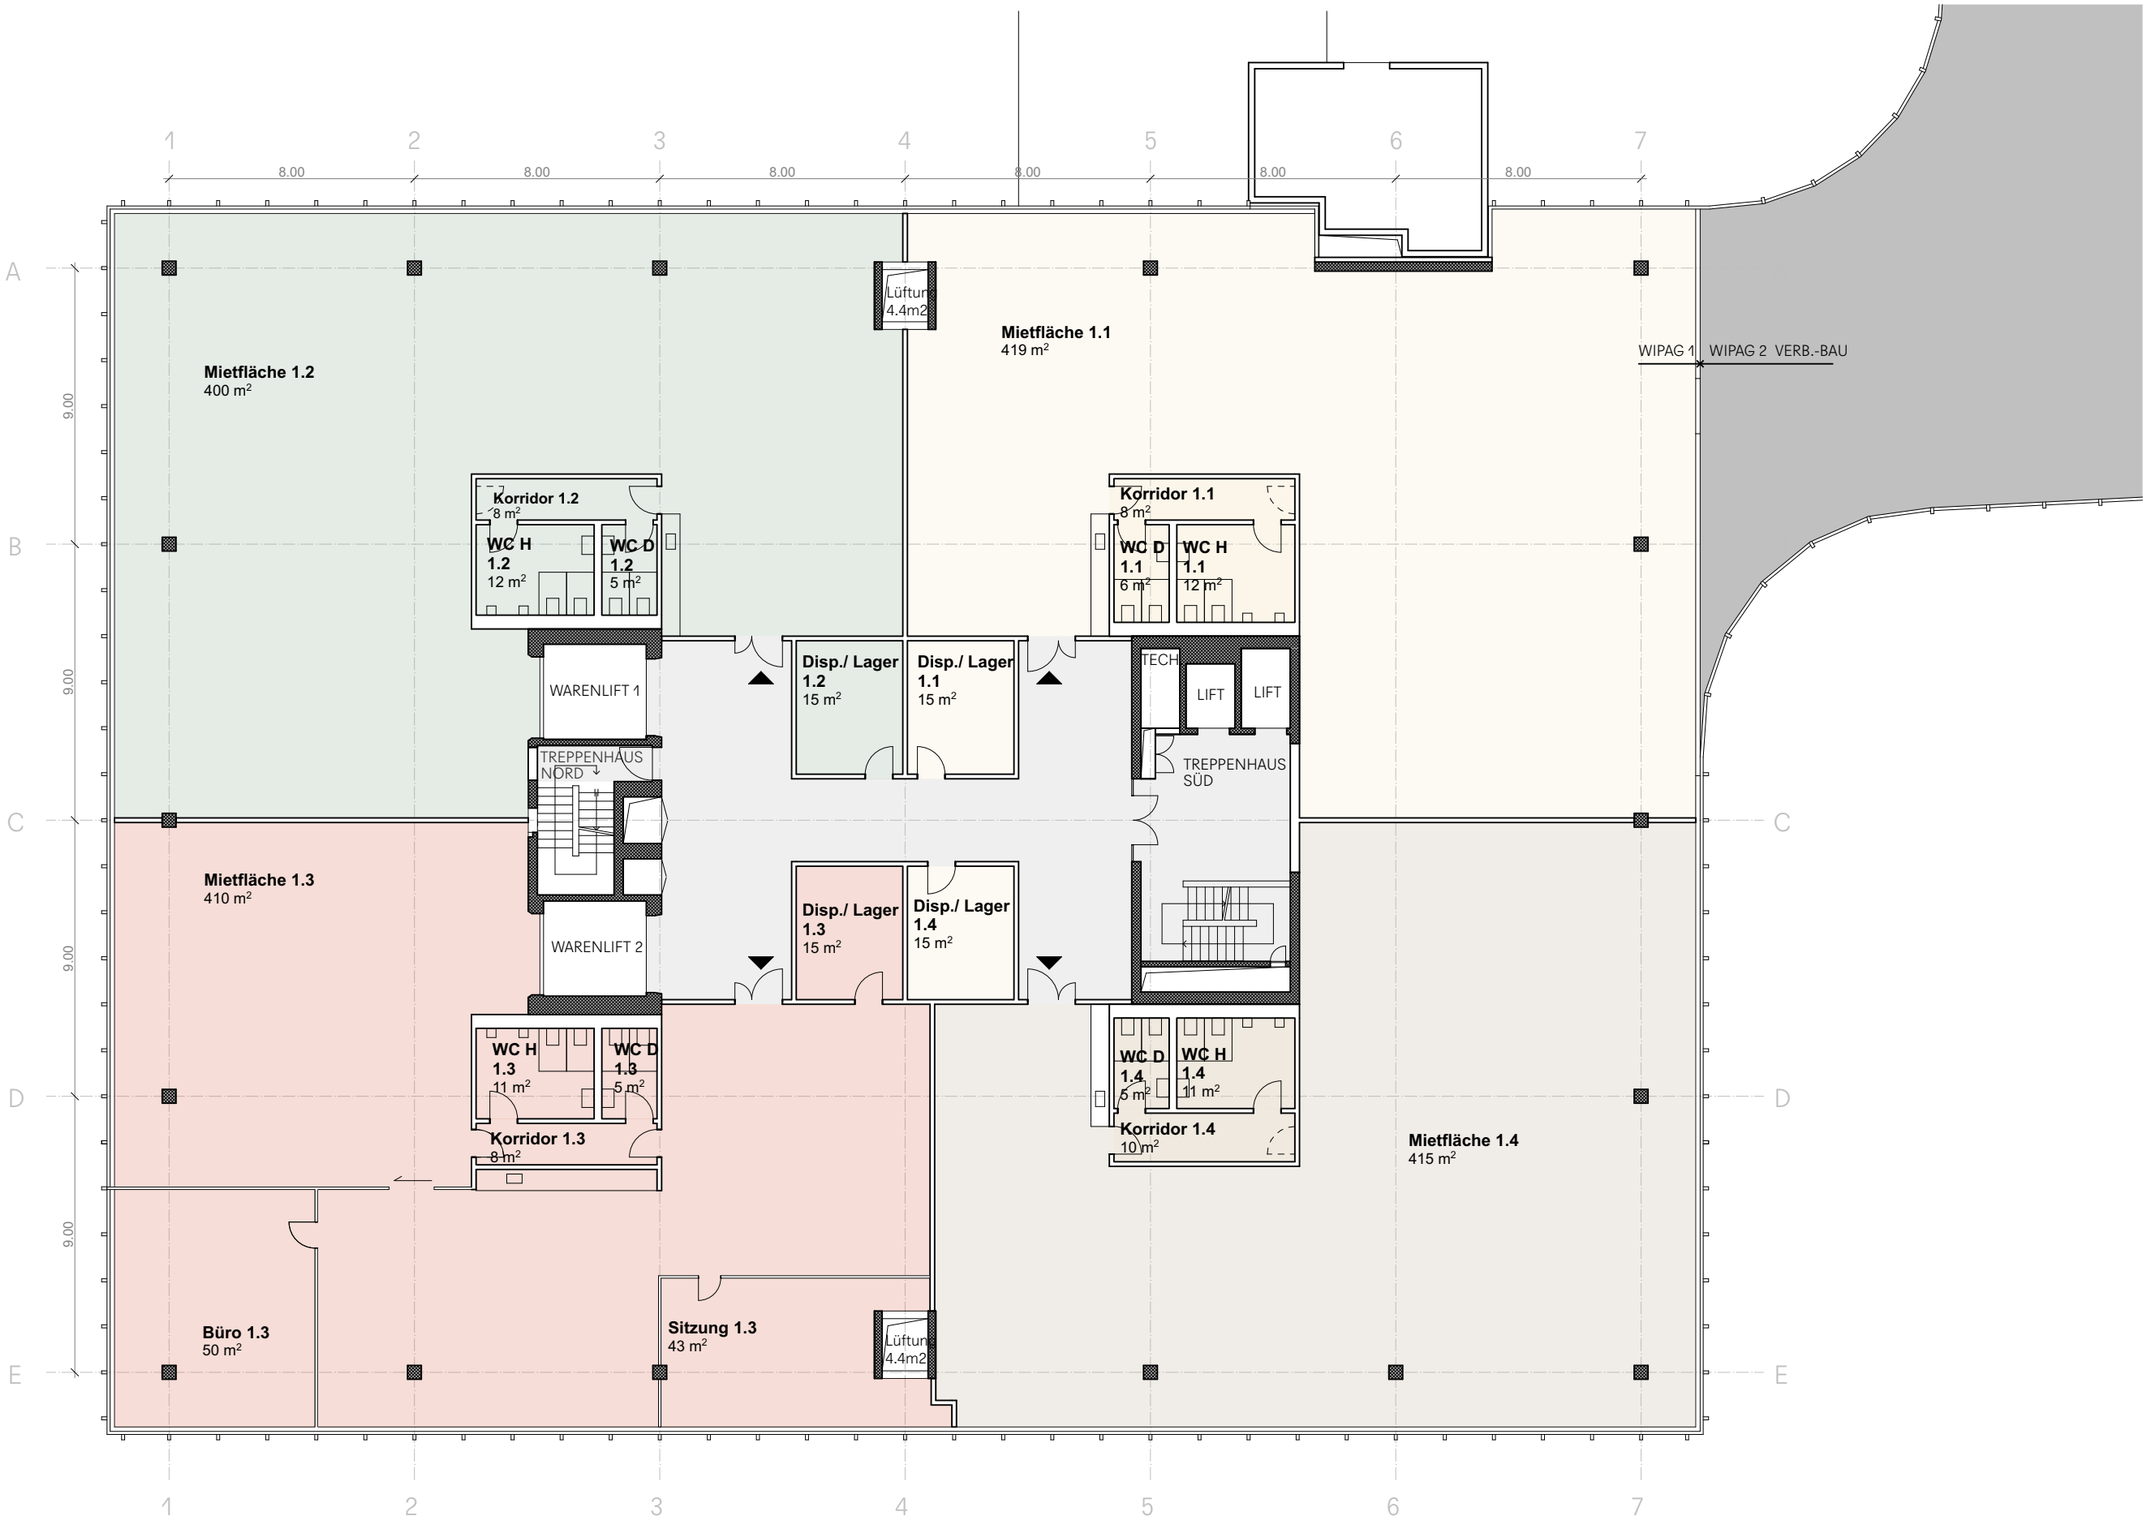

1. Obergeschoss - Variante 1

Geschäftshaus WiPAG I

0 5 10

1:200