


LOT 02 / 4.5 pièces

PLAN DE L'APPARTEMENT AU 1/100

SITUATION

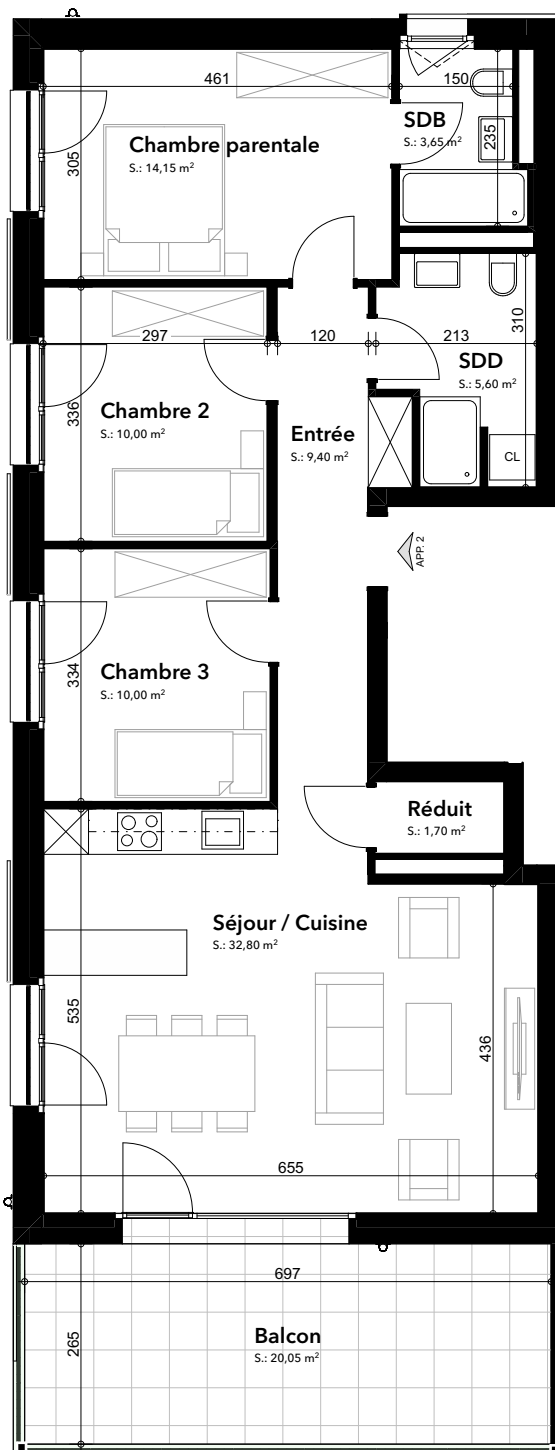

Surface brute habitable: 93.75m²
 Balcon: 20.05m² / 2 = 10.03m²
 Surface de vente brute: 103.78m²

Les dimensions sont susceptibles de changer en fonction de l'exécution