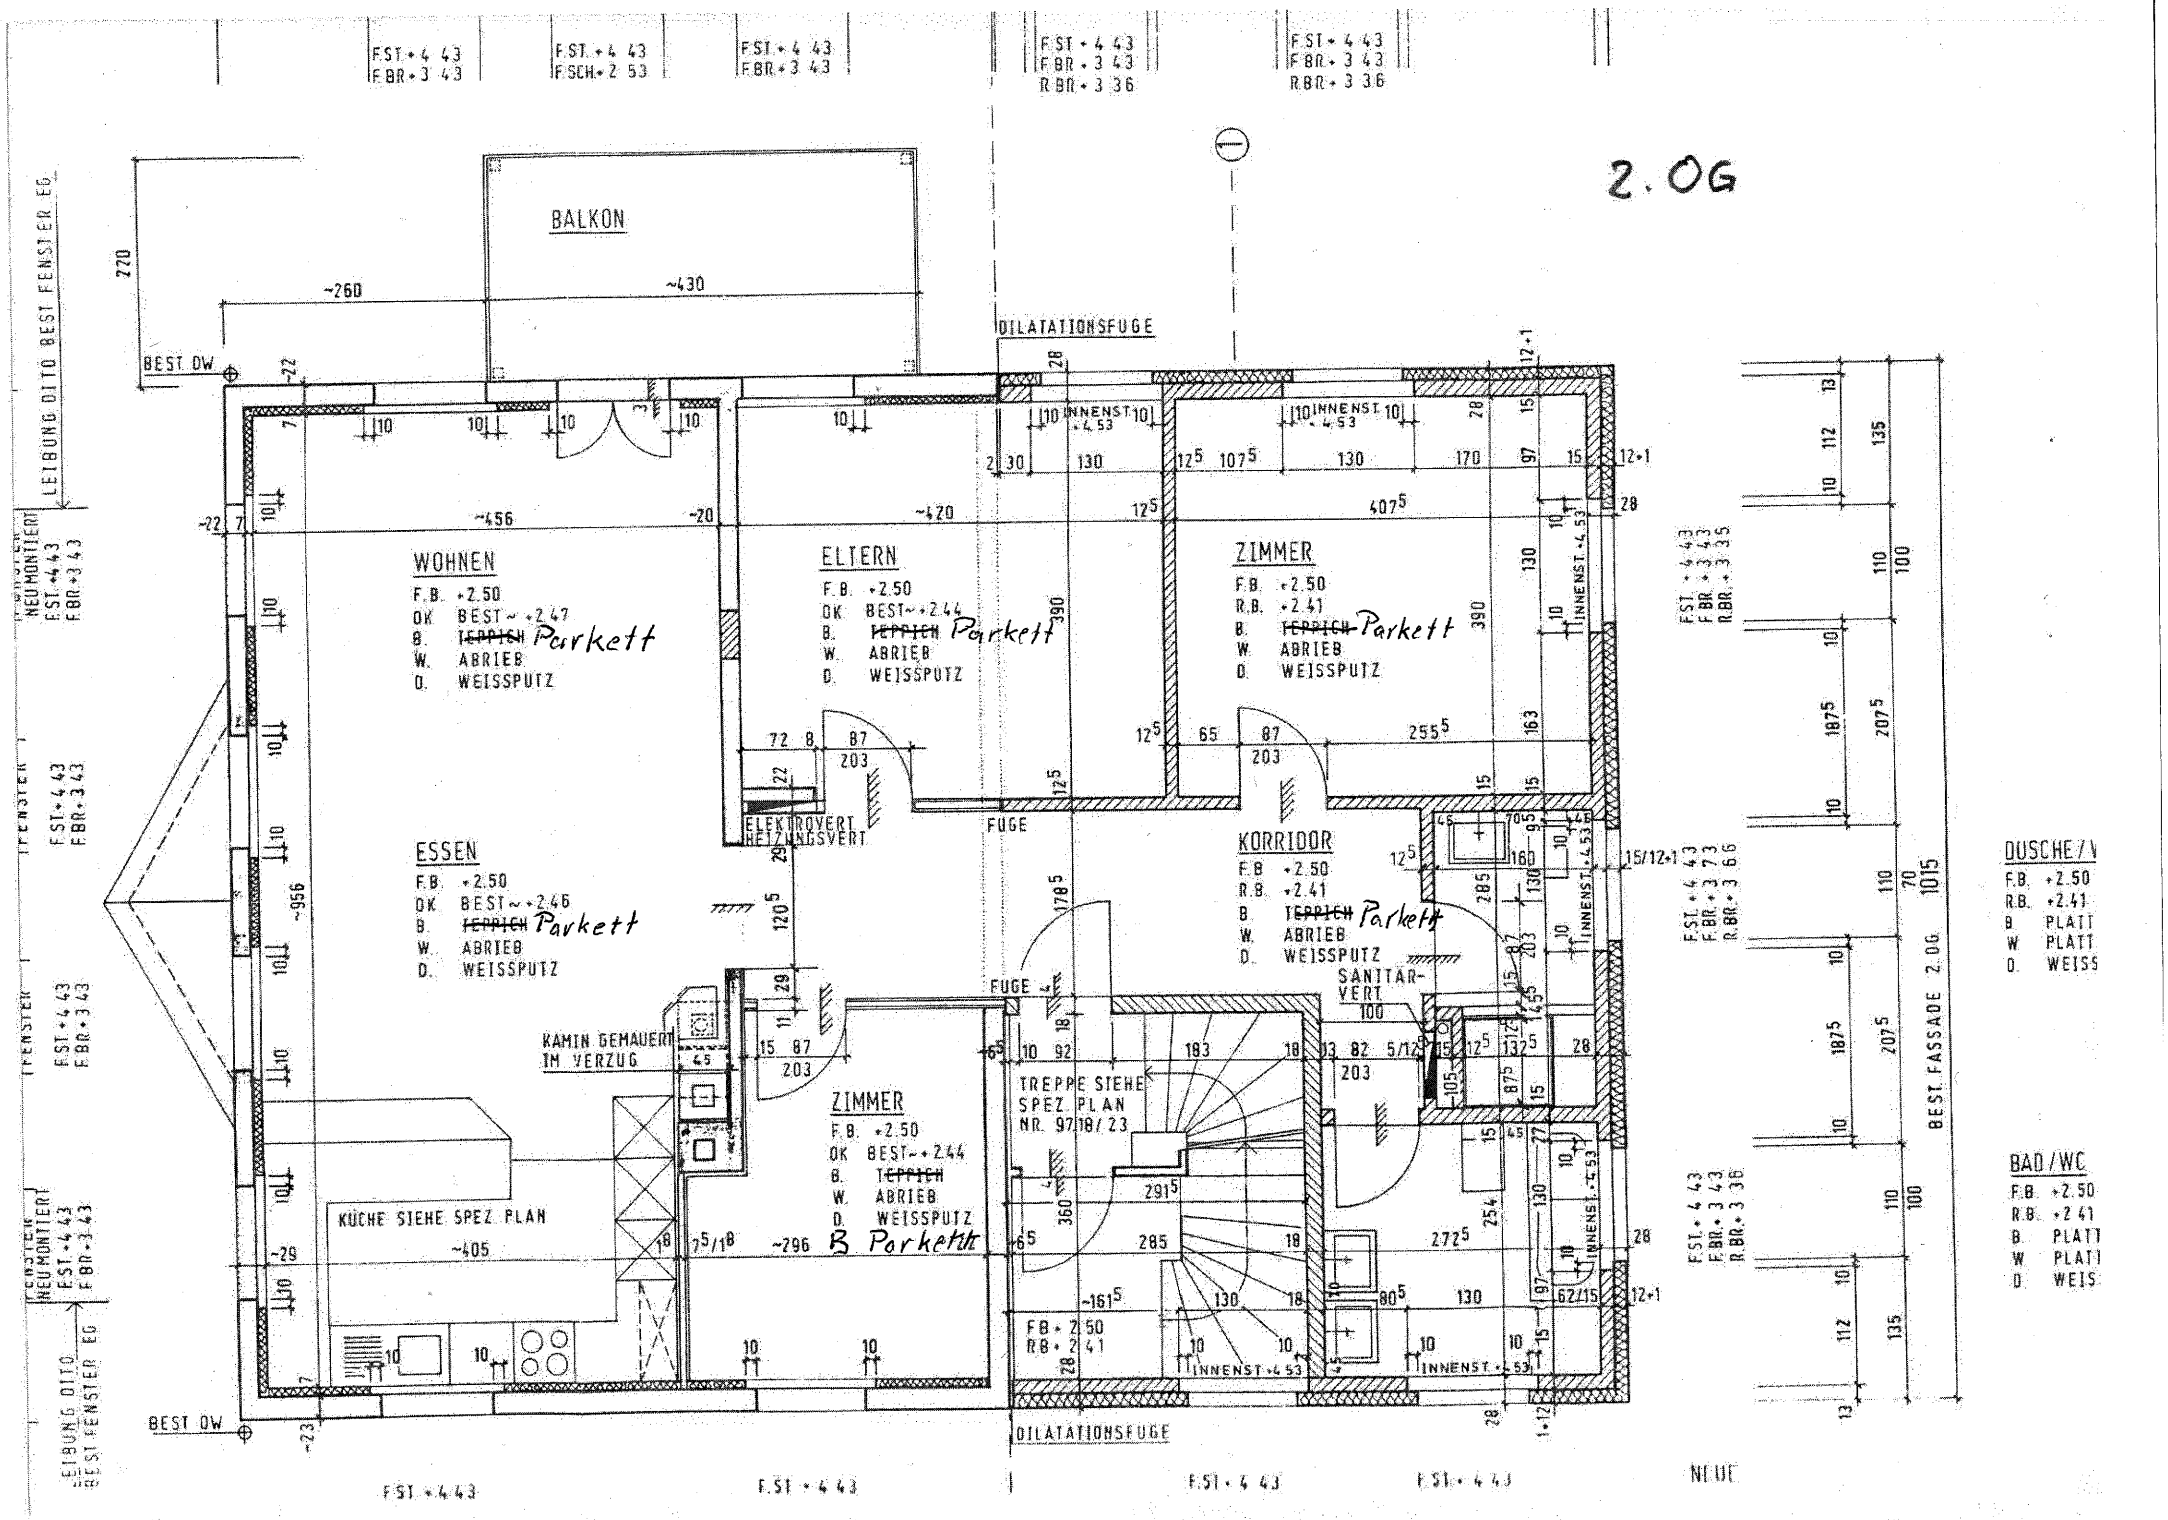
2.OG
BALKON
WOHNEN
F.B. +2.50
OK BEST~+2.47
B. ~~TEPPICH~~ Parkett
W. ABRIEB
D. WEISSPUTZ
ELTERN
F.B. +2.50
OK BEST~+2.44
B. ~~TEPPICH~~ Parkett
W. ABRIEB
D. WEISSPUTZ
ZIMMER
F.B. +2.50
R.B. +2.41
B. ~~TEPPICH~~ Parkett
W. ABRIEB
D. WEISSPUTZ
ESSEN
F.B. +2.50
OK BEST~+2.46
B. ~~TEPPICH~~ Parkett
W. ABRIEB
D. WEISSPUTZ
KORRIDOR
F.B. +2.50
R.B. +2.41
B. ~~TEPPICH~~ Parkett
W. ABRIEB
D. WEISSPUTZ
ZIMMER
F.B. +2.50
OK BEST~+2.44
B. ~~TEPPICH~~ Parkett
W. ABRIEB
D. WEISSPUTZ
KAMIN GEMAUERT IM VERZUG
KÜCHE SIEHE SPEZ. PLAN
TREPPE SIEHE SPEZ. PLAN NR. 9718/23
SANITÄR-VERT.
ELEKTROVERT.
HEIZUNGSVERT.
DILATATIONSFUGE
FUGE
INNENST. +4.53
BEST. OW
LEIBUNG OTTO BEST. FENSTER EG
NEUMONTIERT
BEST. FASSADE 2.OG
DUSCHE/W
F.B. +2.50
R.B. +2.41
B. PLATT
W. PLATT
D. WEISS
BAD/WC
F.B. +2.50
R.B. +2.41
B. PLATT
W. PLATT
D. WEISS
NEUE