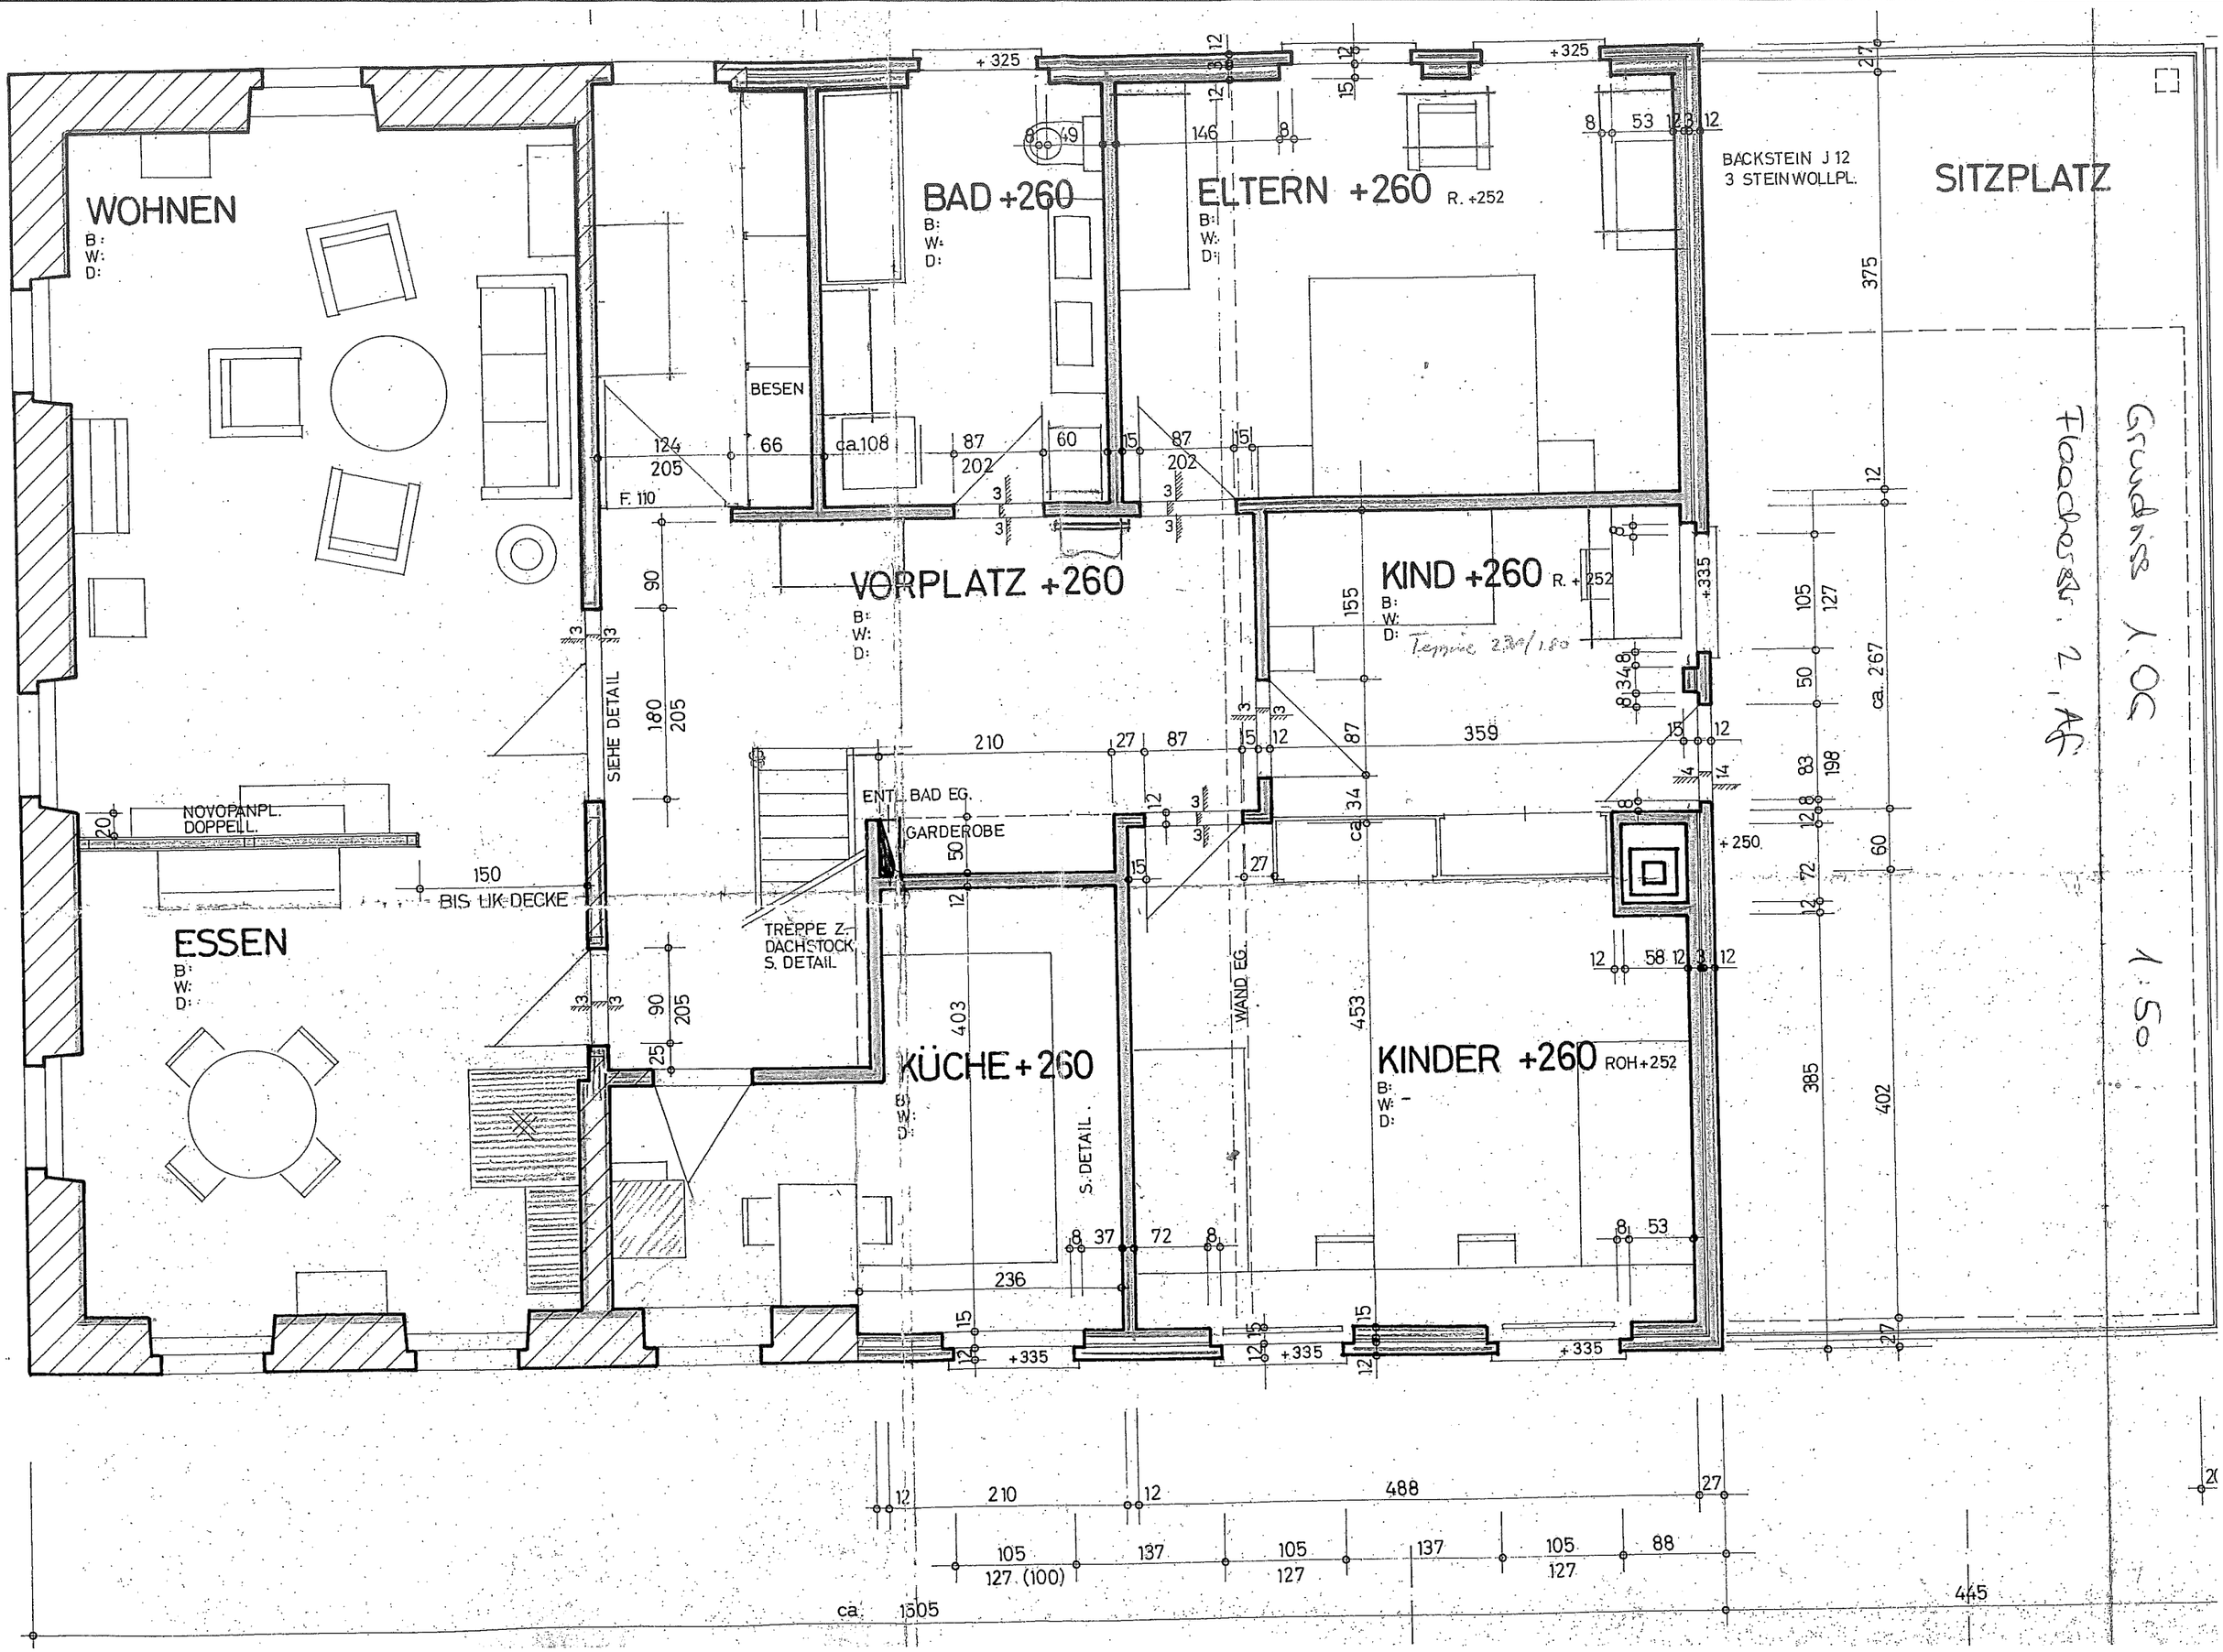
WOHNEN
B:
W:
D:
BAD +260
B:
W:
D:
ELTERN +260 R. +252
B:
W:
D:
BACKSTEIN J 12
3 STEINWOLLPL.
SITZPLATZ
BESEN
F. 110
VORPLATZ +260
B:
W:
D:
KIND +260 R. +252
B:
W:
D:
Tennie 230/180
SIEHE DETAIL
NOVOPANPL.
DOPPELL.
BIS UK DECKE
ESSEN
B:
W:
D:
ENT. BAD EG.
GARDEROBE
TREPPE Z. DACHSTOCK
S. DETAIL
KÜCHE +260
B:
W:
D:
S. DETAIL
WAND EG.
KINDER +260 ROH +252
B:
W:
D:
+325
+335
+250
ca. 1505
445
Grundriß 1.OG
Fliesenspr. 2. Af
1:50

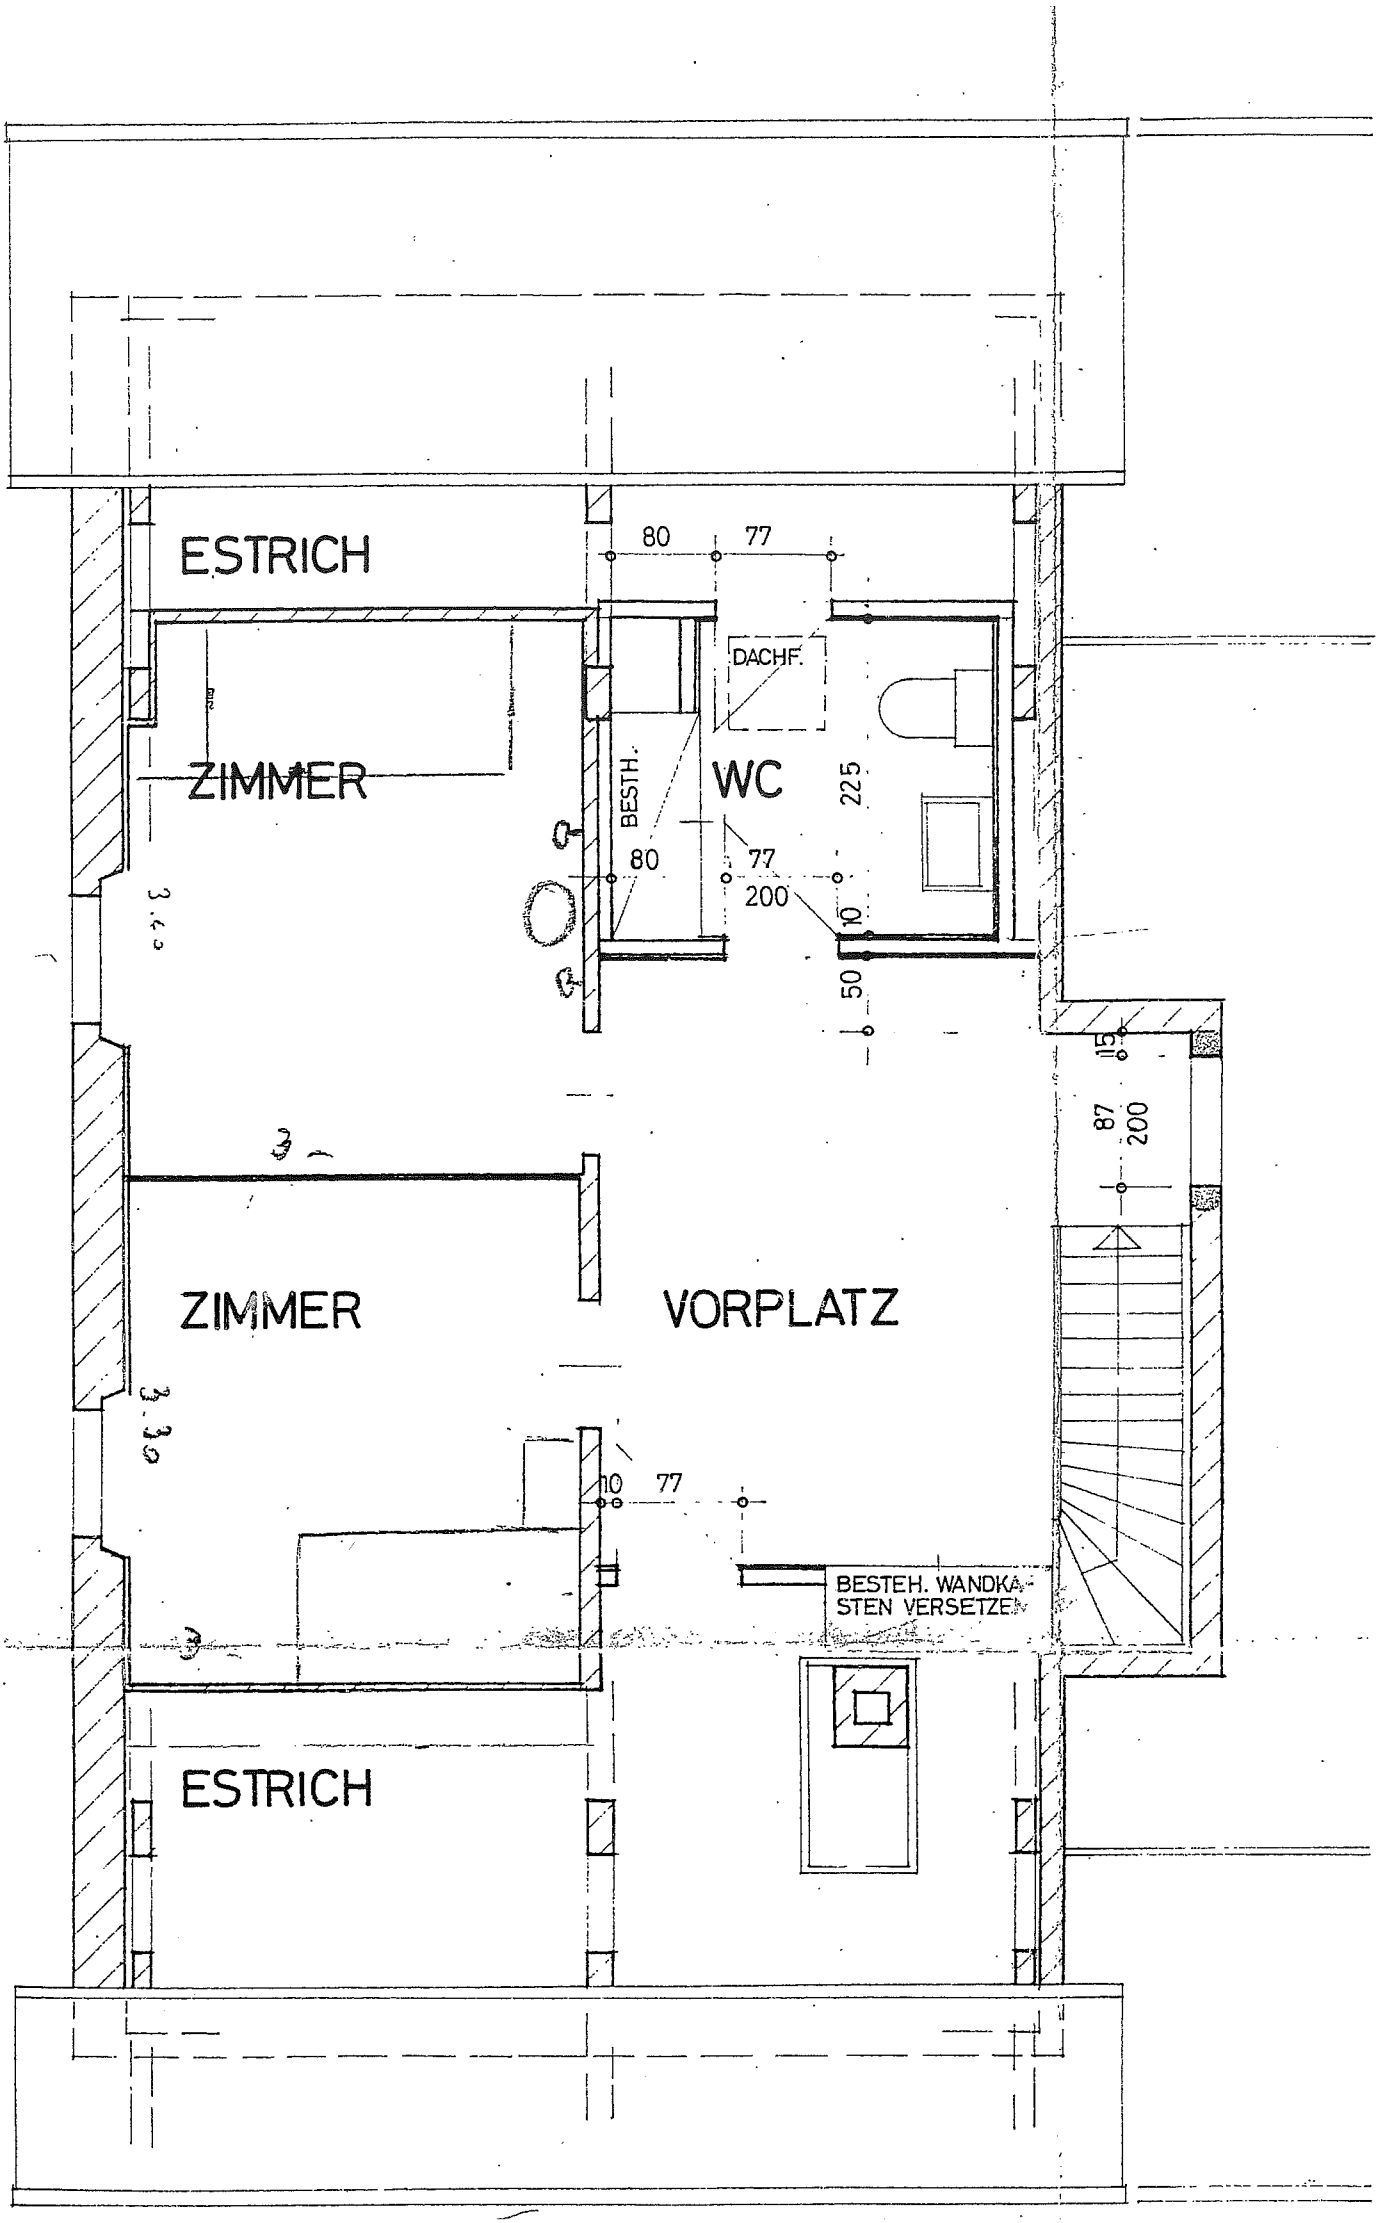
ESTRICH
ZIMMER
ZIMMER
ESTRICH
WC
VORPLATZ
DACHF.
BESTH.
80
77
80
77
200
225
10
50
15
87
200
10
77
BESTEH. WANDKA-
STEN VERSETZEN