

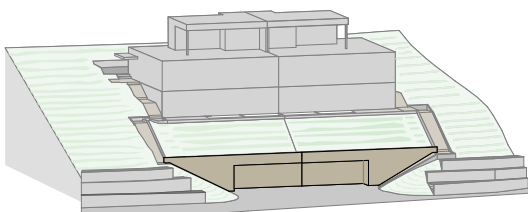





Albisstrasse

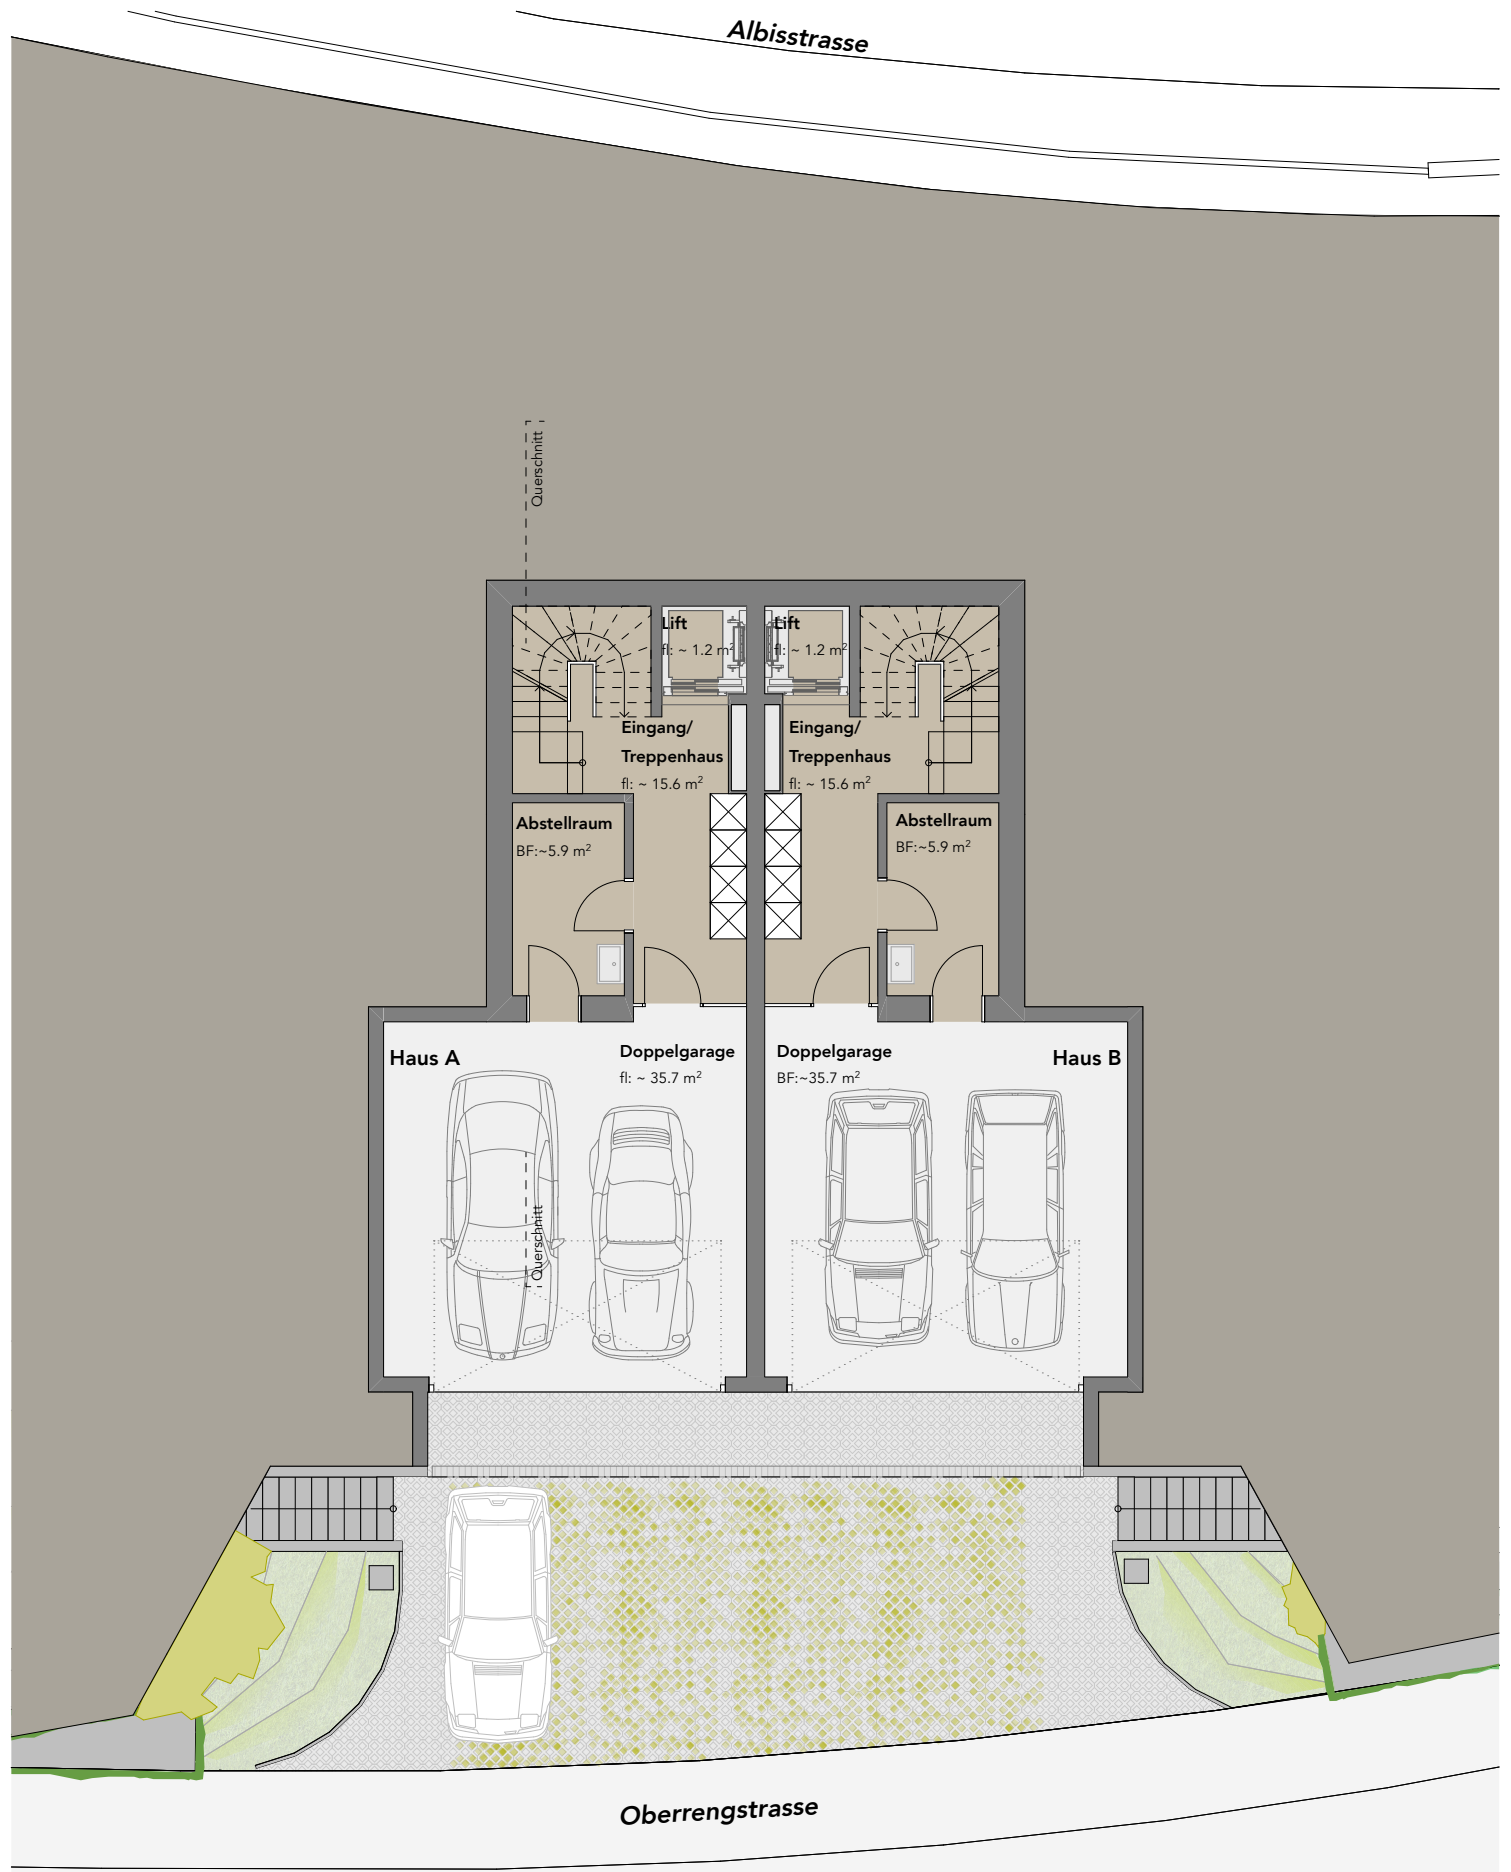


2. Untergeschoss

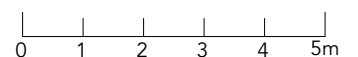

Albisstrasse

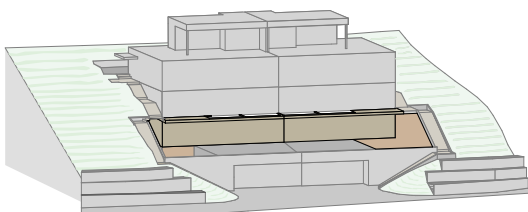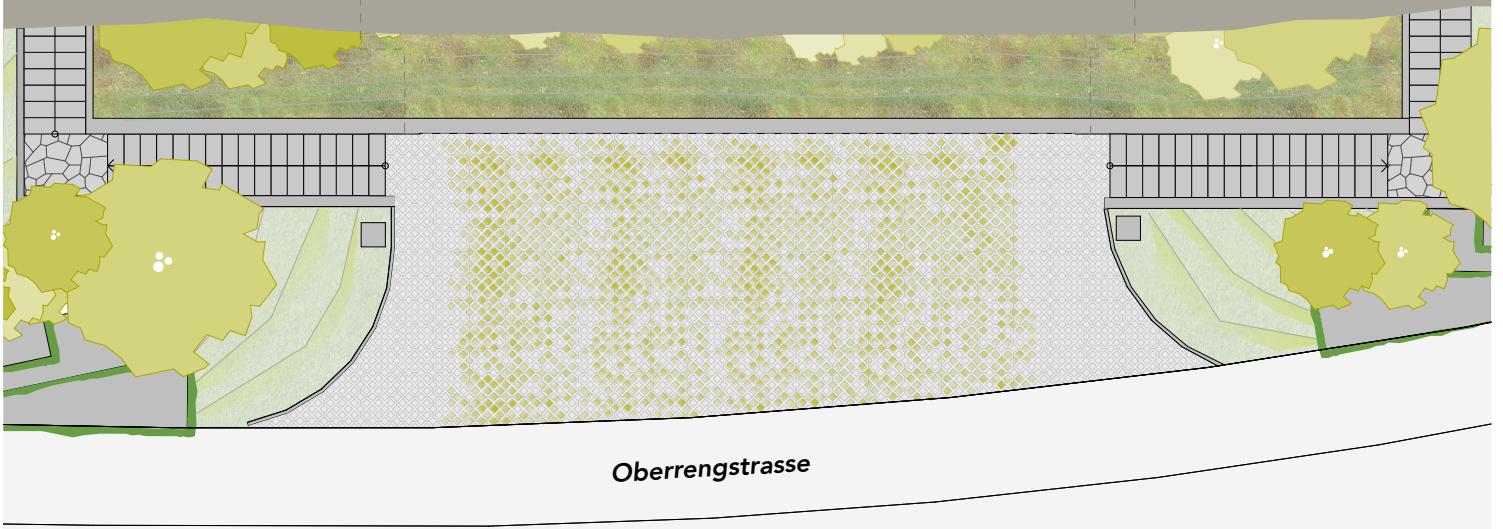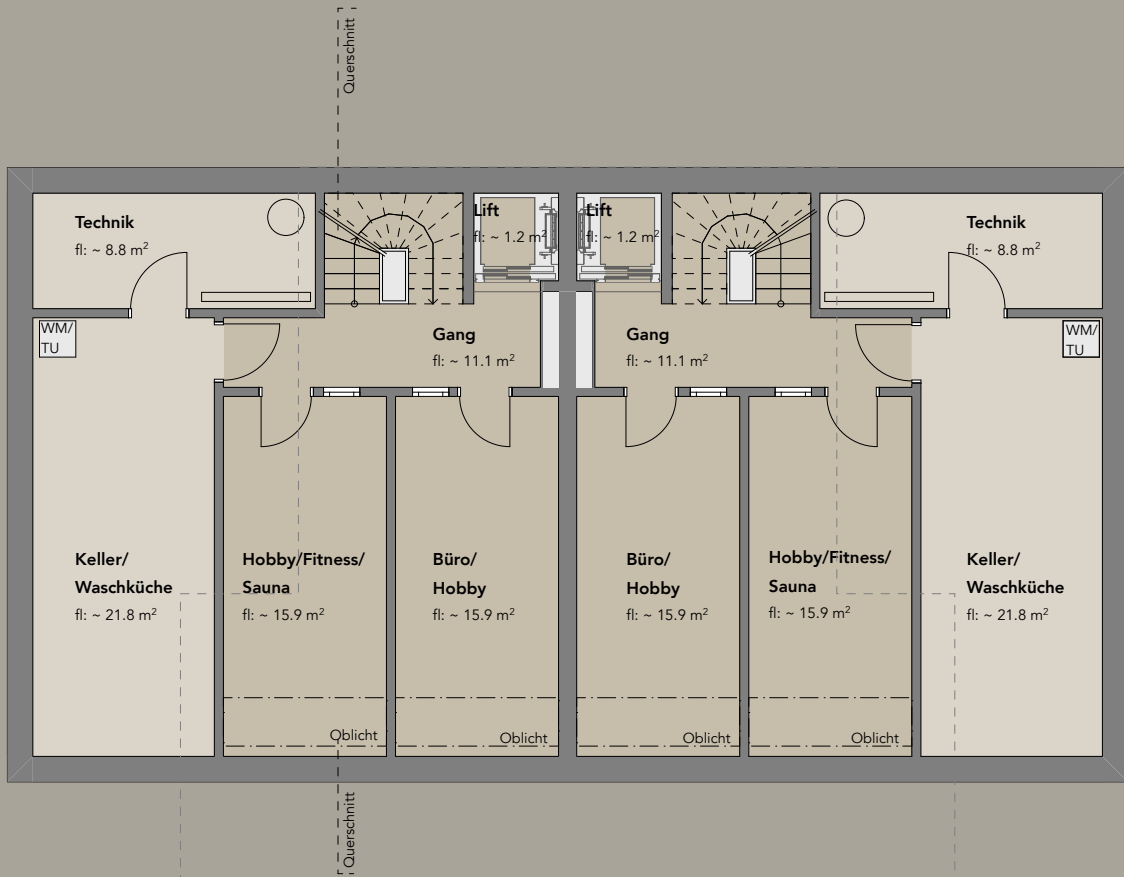


1. Untergeschoss

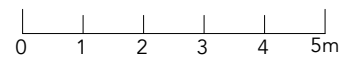


Albisstrasse

Querschnitt

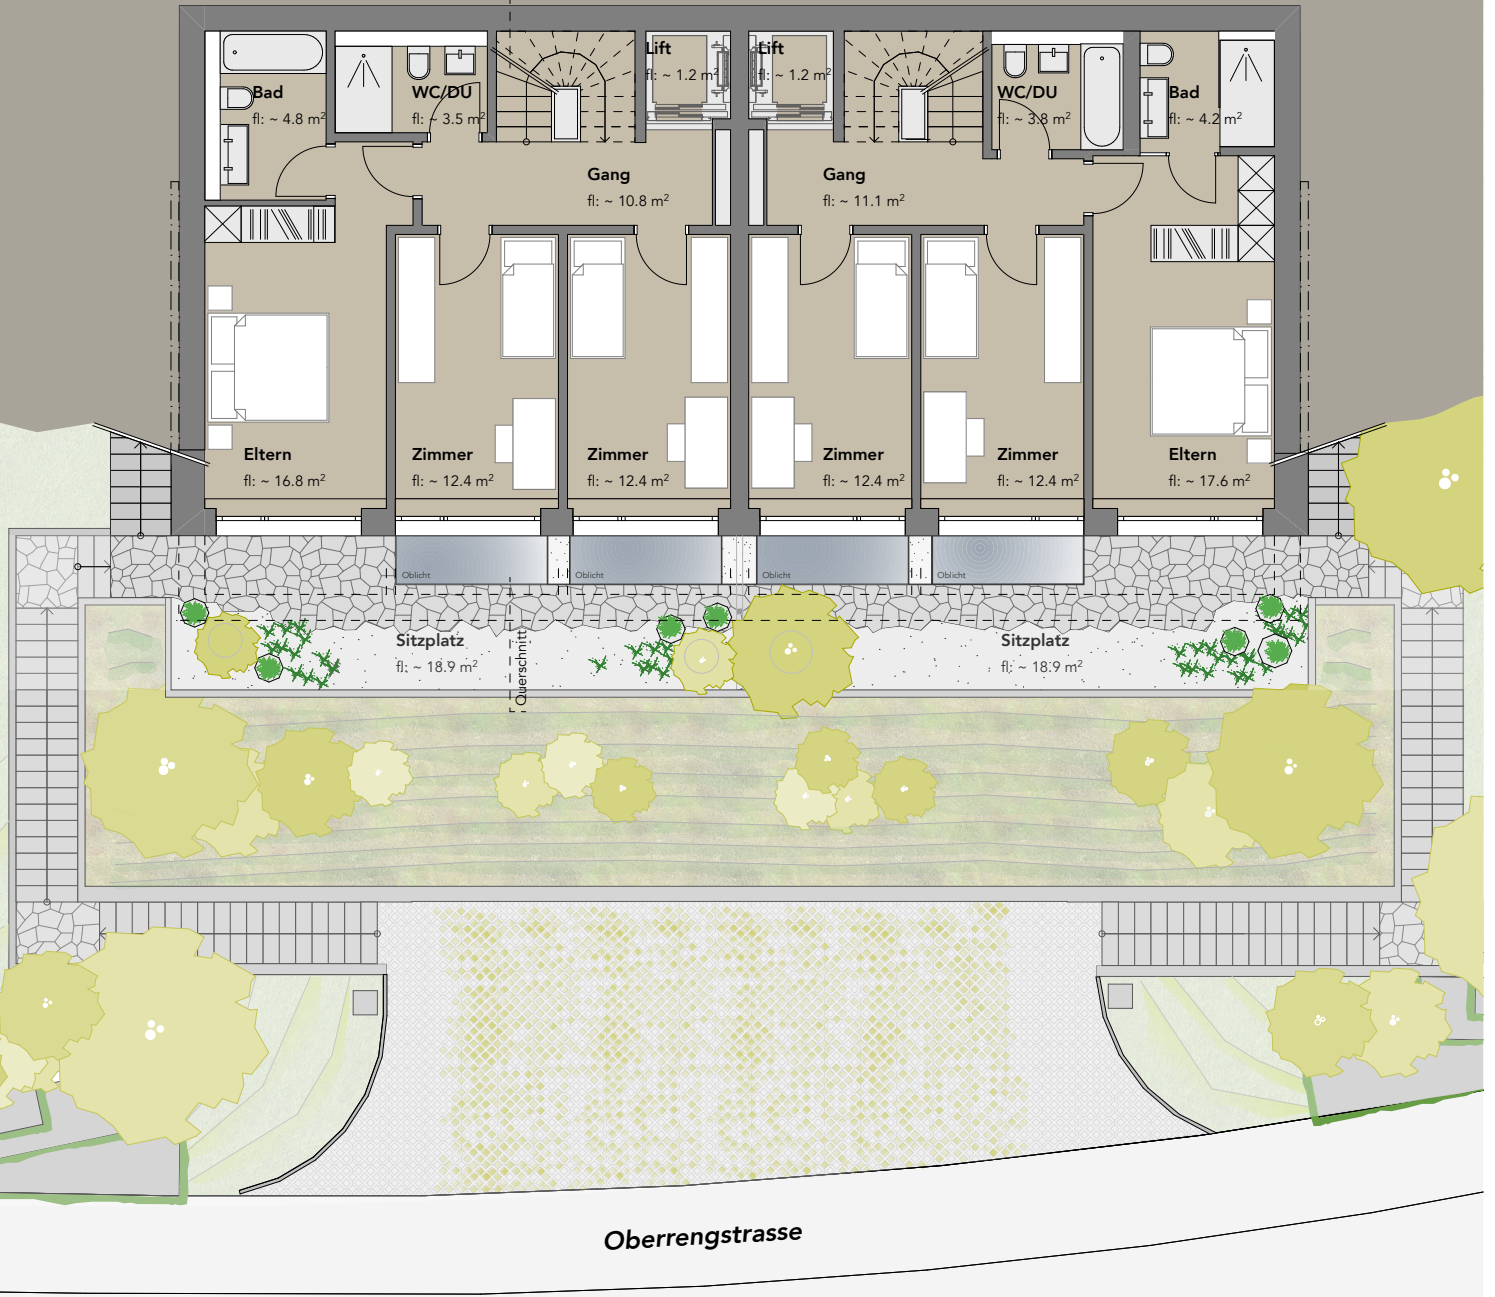

Oberrengrasse


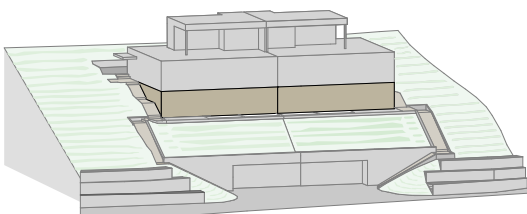


Erdgeschoss




0 1 2 3 4 5m



Albisstrasse

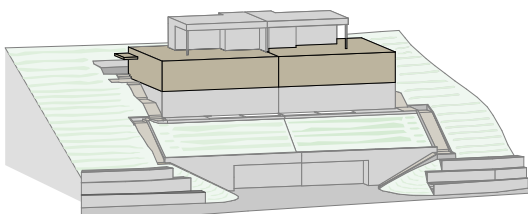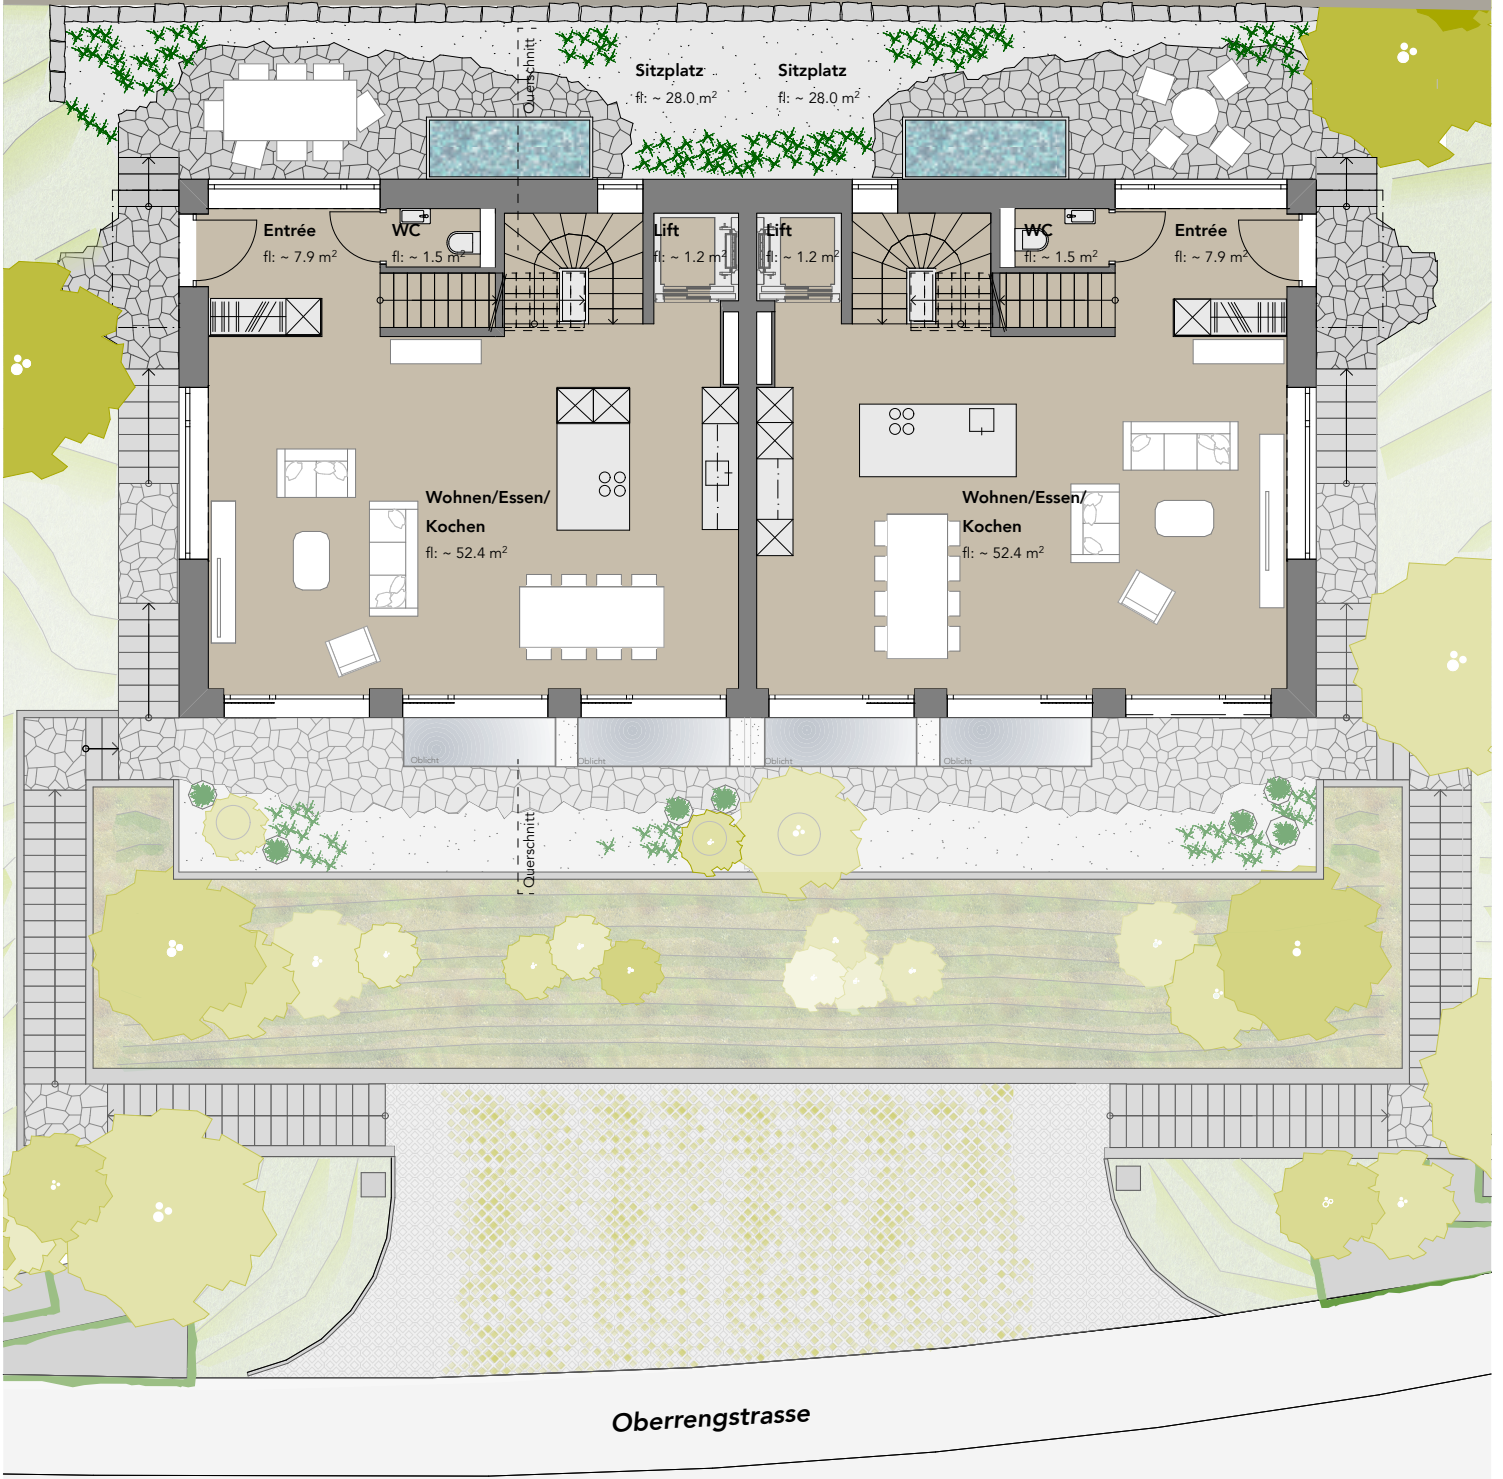


Obergeschoss

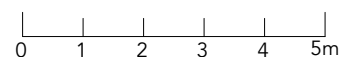


Albisstrasse

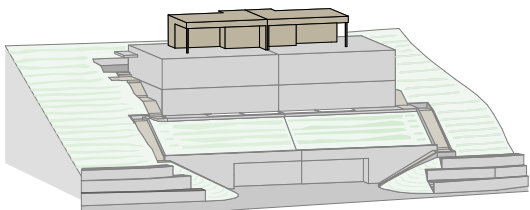
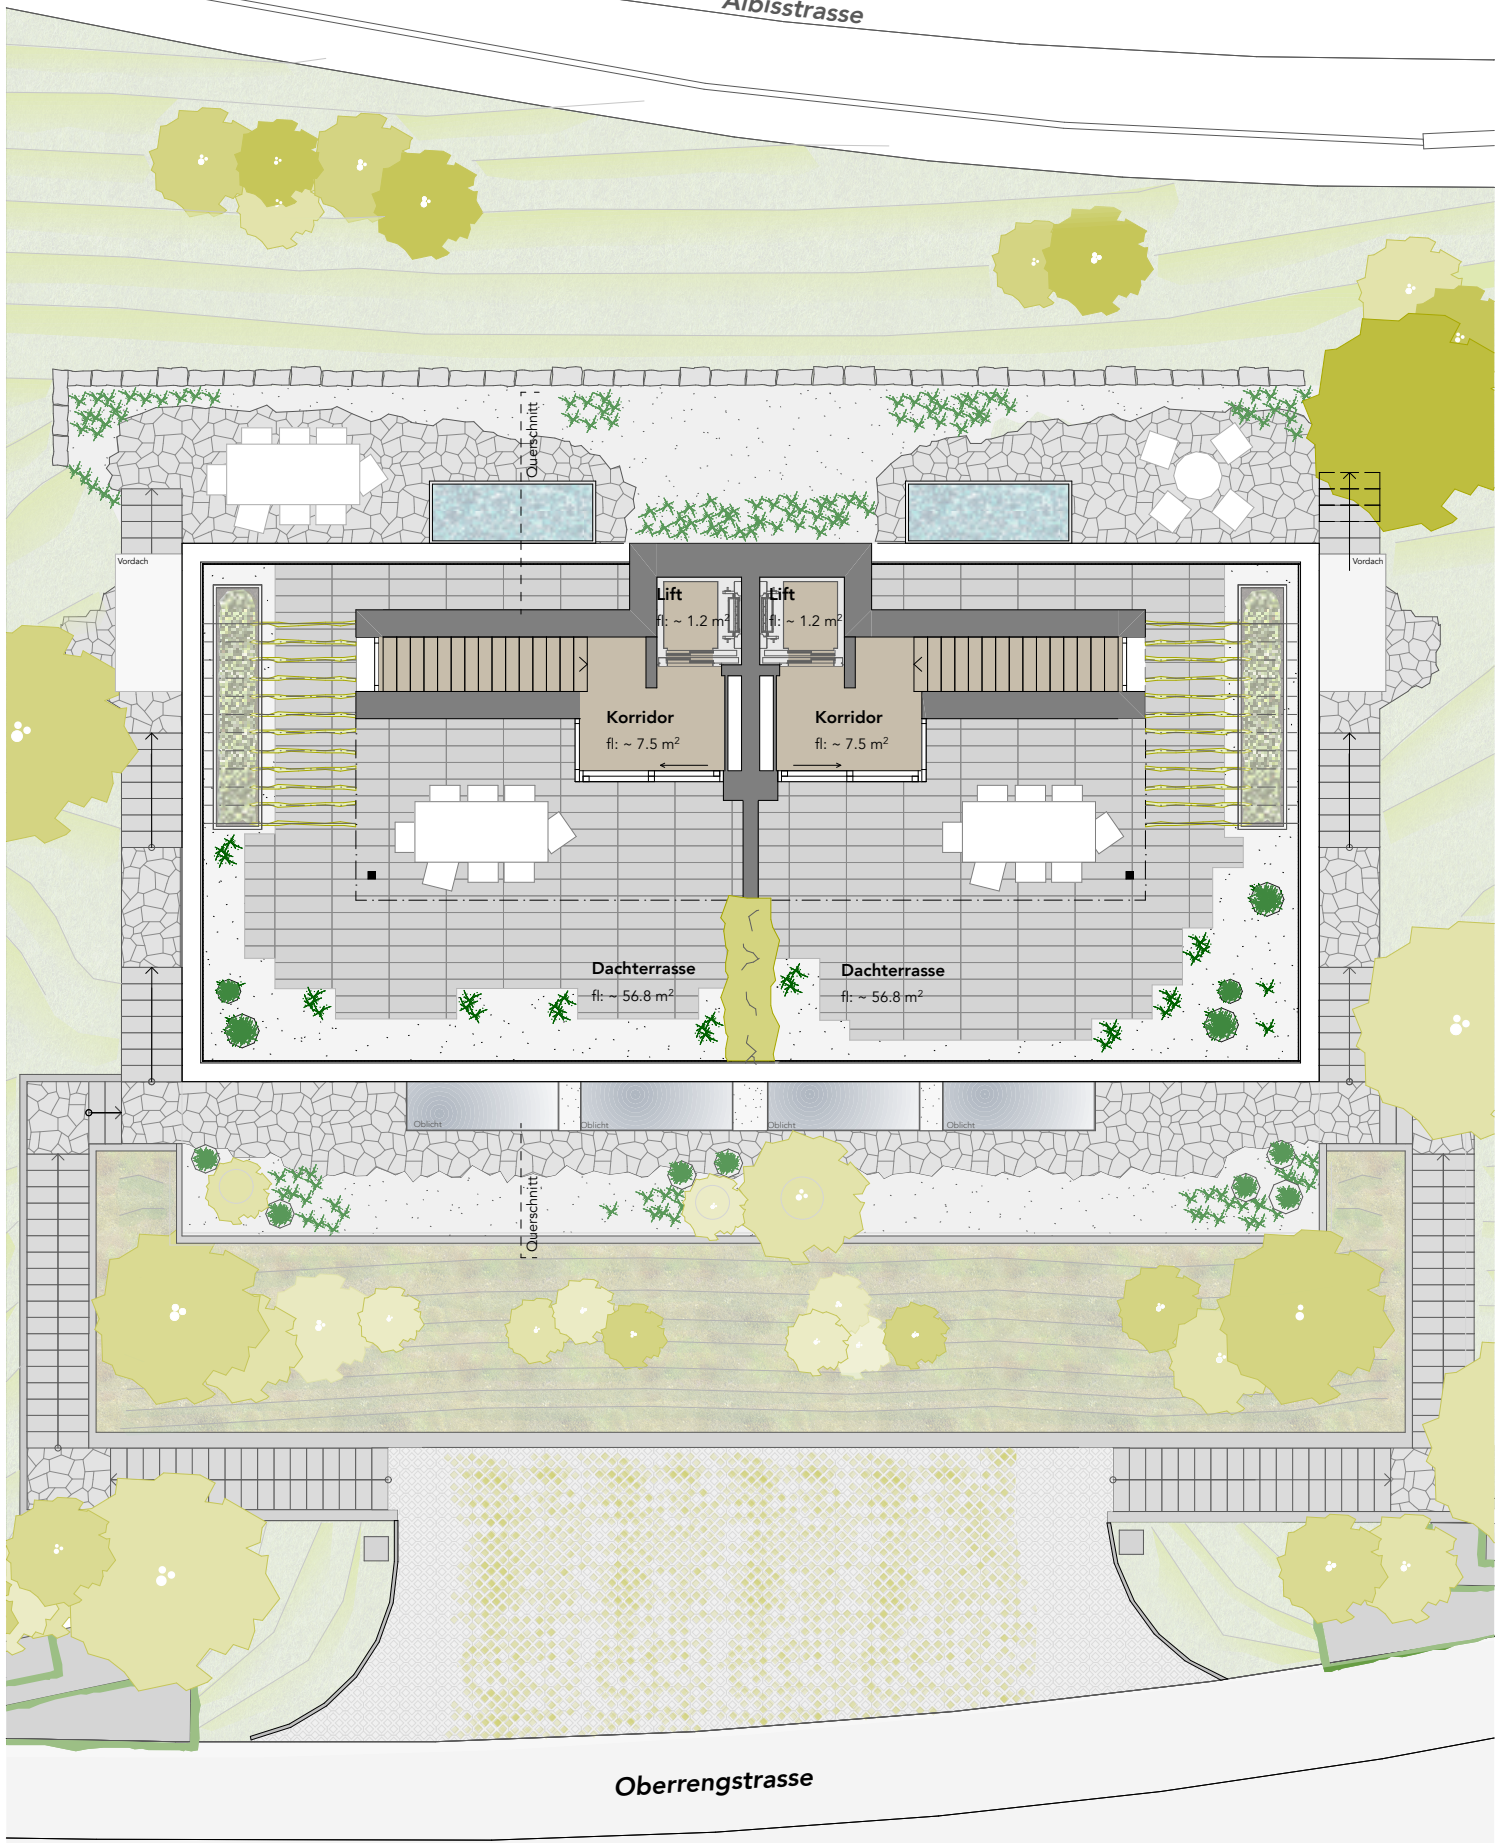


Dachgeschoss

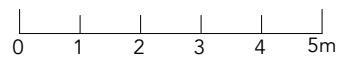

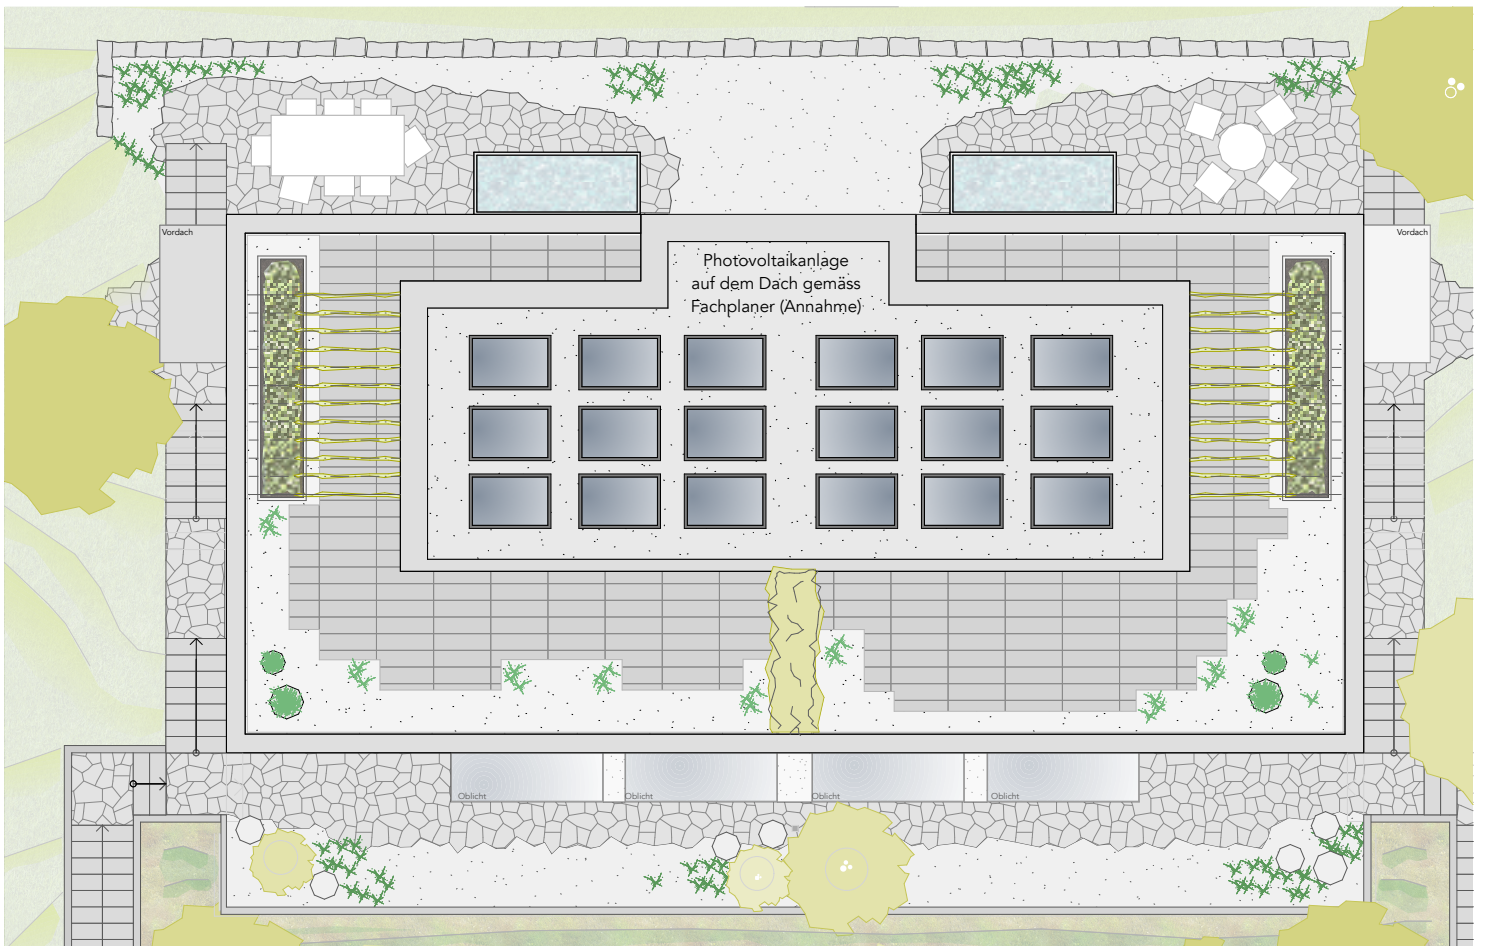

Dachaufsicht

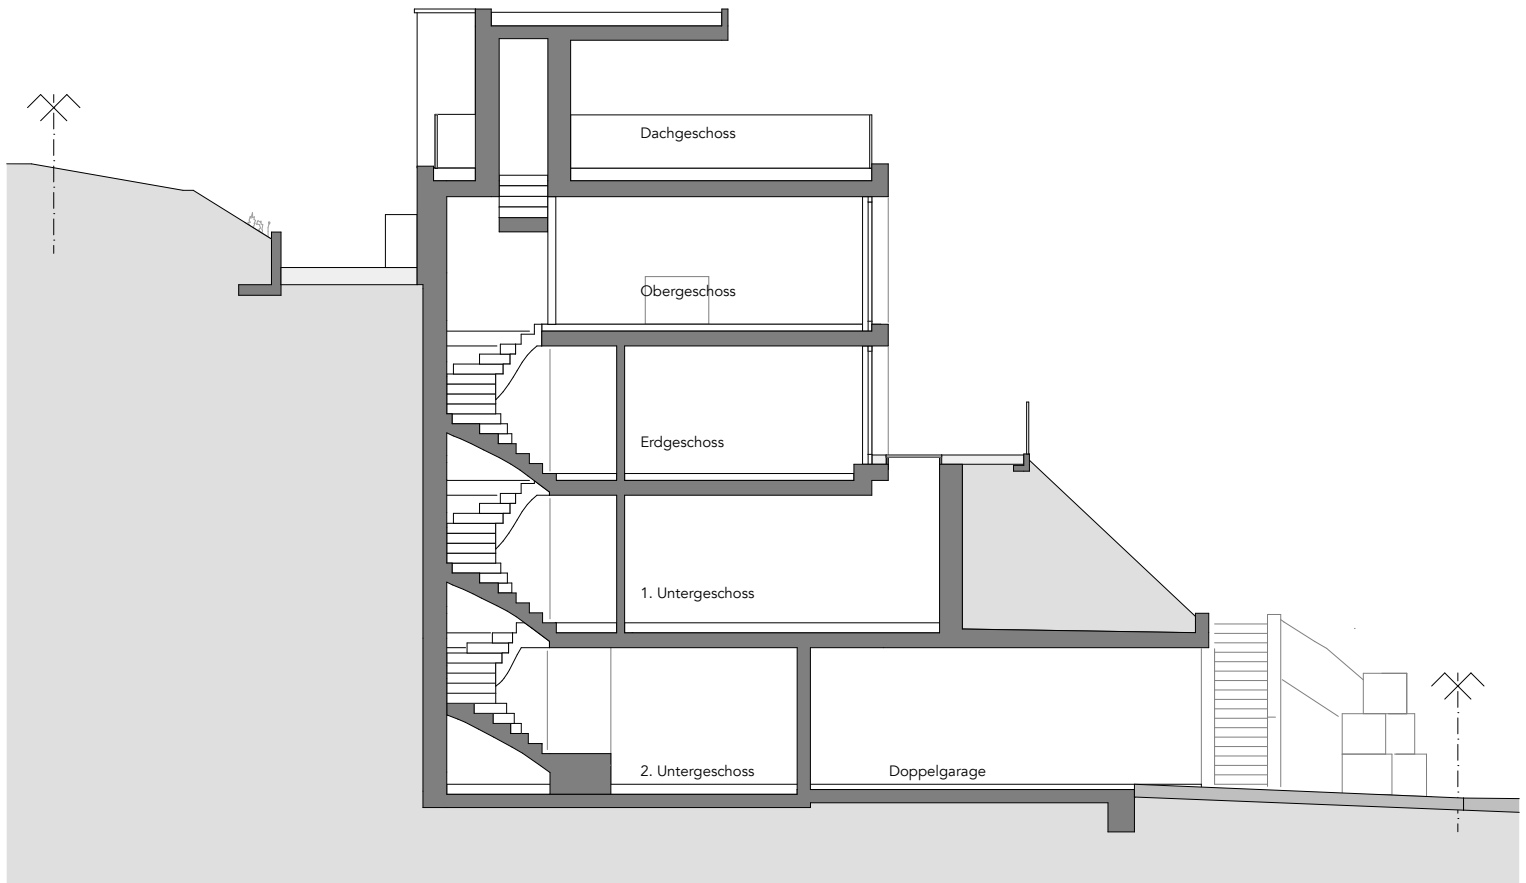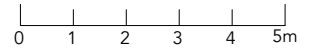

Schemaschnitt

