

ALLE MASSE SIND ROHMASSE, DIE SIND VON
UNTERNEHMEN AUF EIGENE VERANTWORTUNG
AN BAU ZU KONTROLLIEREN
-WURTSCHAFTSZEITEN SIND DER BAULEISTUNG
SOFORT ZU MELDEN
-TUERENHÖHEN GELTEN AB 00, HOCHEREN
FERTIGER BODEN BIS 00, BODEN STUZE
FERTIGERHÖHEN GELTEN AB 00, FERTIG
BANK BIS 00, ROHES STUZE
-AUSSPARUNGEN SIND AUS DEN SPEZIAL-
PLÄNEN ERSTLICH
-DIE INGENIEURPLÄNE SIND ALS SCHALUNG-
UND ANSTEUERUNGSPLANE VERBODEN

842

PL.NR. 21 GEZ.

DAT. 31.5.88

DIM. 60/42

REV. 5.4.89 HA


ATELIER / WOHN / GEMERBEHAUS ZIEGELRAIN 8 5000 AARAU

UNTERES EG

REV. 3.3.89

1:50

MEIER + OEHLE ARCHITEKTEN SIA/SWB / RAIN 18 5000 AARAU / 064 24 48 28

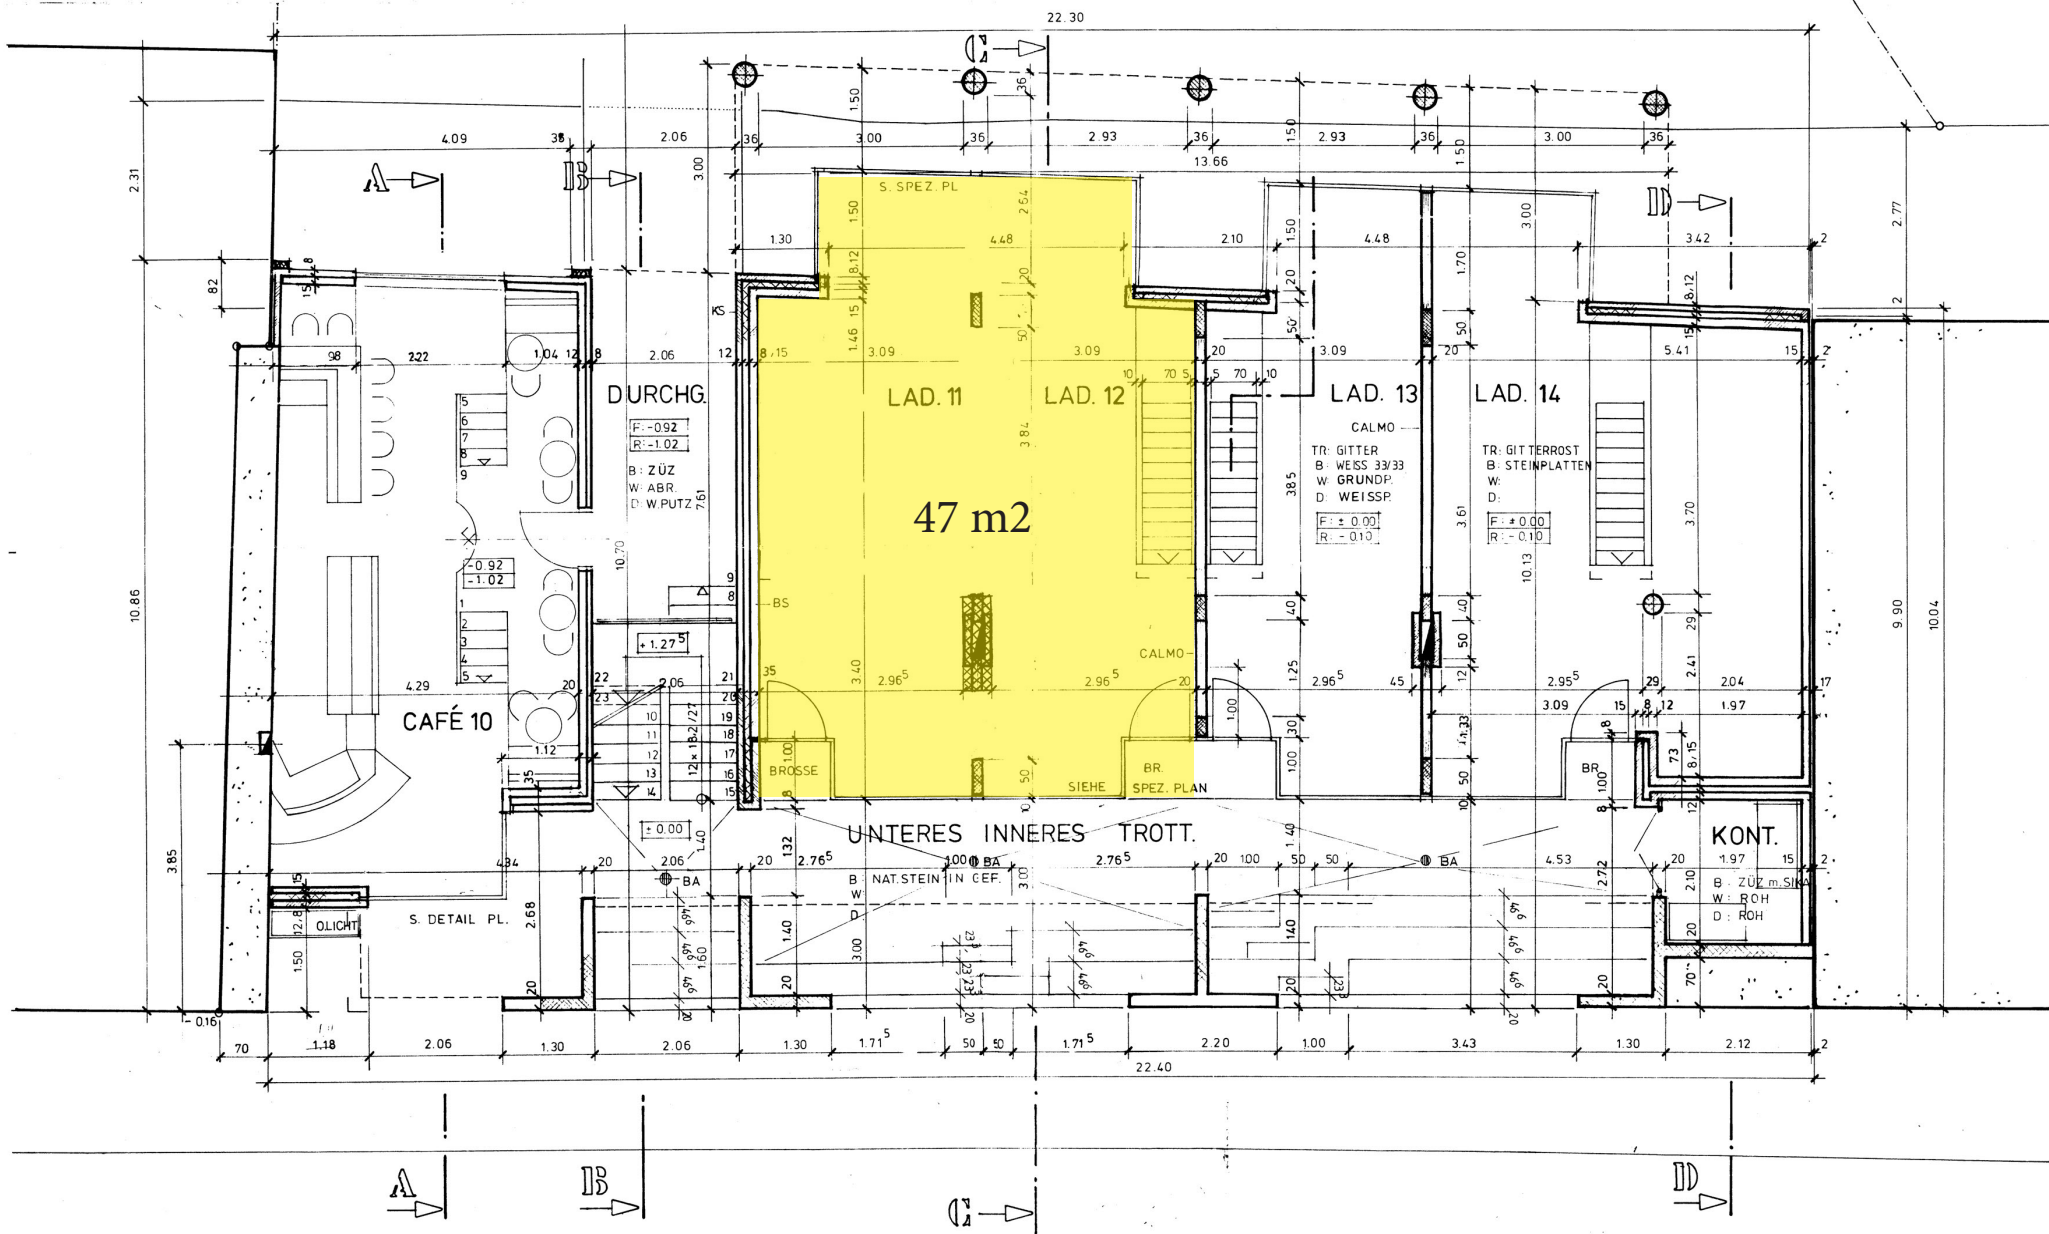

-ALLE MASSE SIND ROHMASSE, SIE SIND VON
UNTERNEHMER AUF EIGENE VERANTWORTUNG
AN BAU ZU KONTROLLIEREN
-UNSTIMMIGKEITEN SIND DER BAULEITUNG
SOFORT ZU MELDEN
-TÜRSTÜREN GELTEN AB OK, HOHEREN
FERTIGEN NODEN BIS UK, HOHER STURZ
FERTIGER NODEN GELTEN AB OK, FERTIG
BANK BIS UK, HOHER STURZ
-AUSSPÄRUNGEN SIND AUS DEN SPEZIAL-
PLÄNEN ERSTLICH
-DIE INGENIEURPLÄNE SIND ALS SCHALUNG-
UND ANKERUNGSPÄNE VERBUNDLICH

842

PL.NR. 20

GEZ. MEI / VO

DAT. 6.6.88

DIM. 60/42

REV. 5.4.89 HA

ATELIER / WOHN / GEWERBEHAUS ZIEGELRAIN 8 5000 AARAU

UNTERGESCHOSS

REV. 3.3.89

1:30

MEIER + OEHLER ARCHITEKTEN SIA/SWB / RAIN 18 5000 AARAU / 064 24 48 28

