


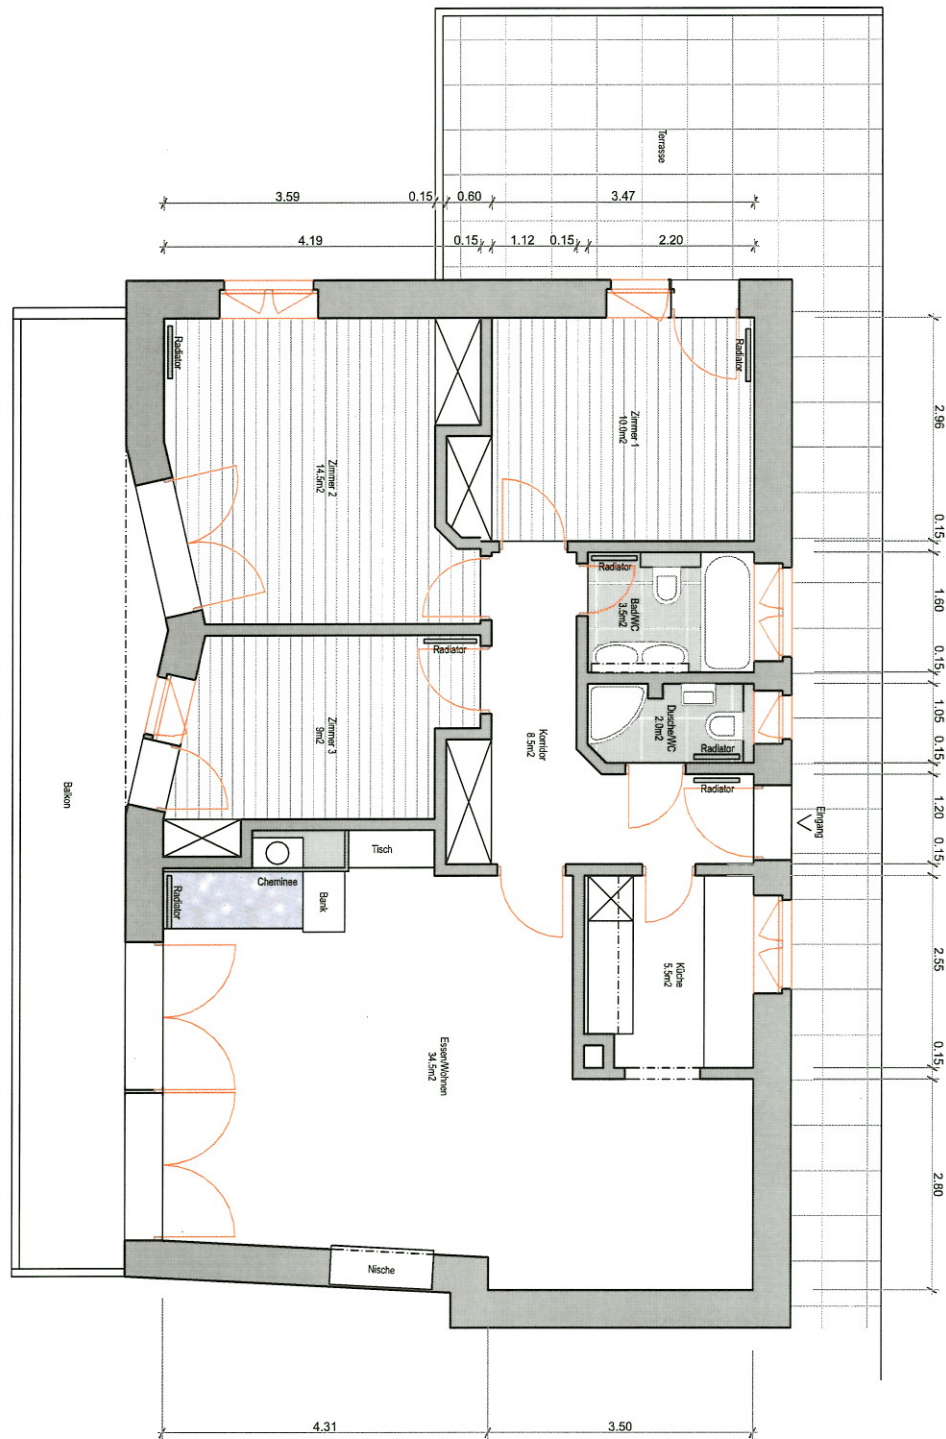

Casa Sybille			Ebene: DG	+/-0.00=	Format A4	Mst.: 1:100
					Rev.:	Gez.: 180508/jj
Index	Änderungen	Datum	Dokumenttyp: GR		ID-Nr.:	
			Plantitel: Grundriss DG			